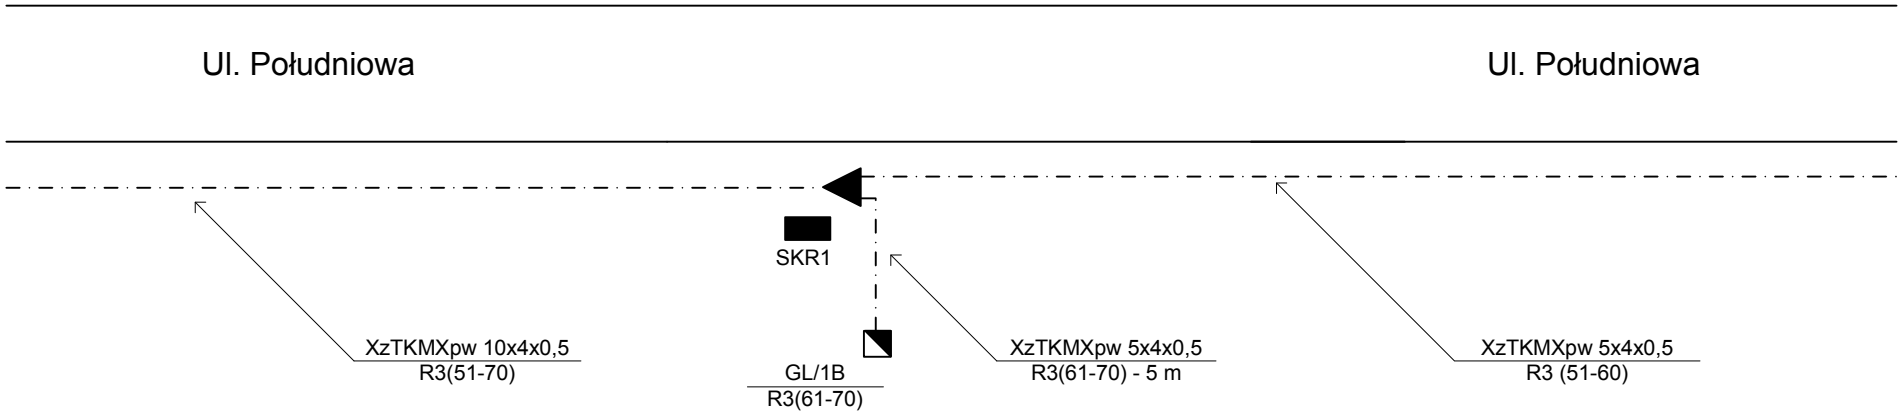

Nr 34

Opracował: inż. Z. Woźny		
Czerwiec 2015	Przebudowa kabli rozdzielczych stan istniejący	Rys. 3