


Zestawienie powierzchni			
Numer	Nazwa	Posadźca	Powierzchnia
01	PODZIEMNA	P.E. GRESOWE	117,20m ²
02	BIBLIOTEKA	P.E. GRESOWE	103,70m ²
03	ANENKS SOCIALNY	P.E. CERAMICZNE	4,48m ²
04	KONINKACJA	P.E. GRESOWE	4,48m ²
05	TOILETA	P.E. GRESOWE	4,21m ²
06	PORTUSSI	P.E. GRESOWE	2,19m ²
07	KL.SCHODOWA	P.E. GRESOWE/HALOWANIE	9,91m ²
			146,24m ²

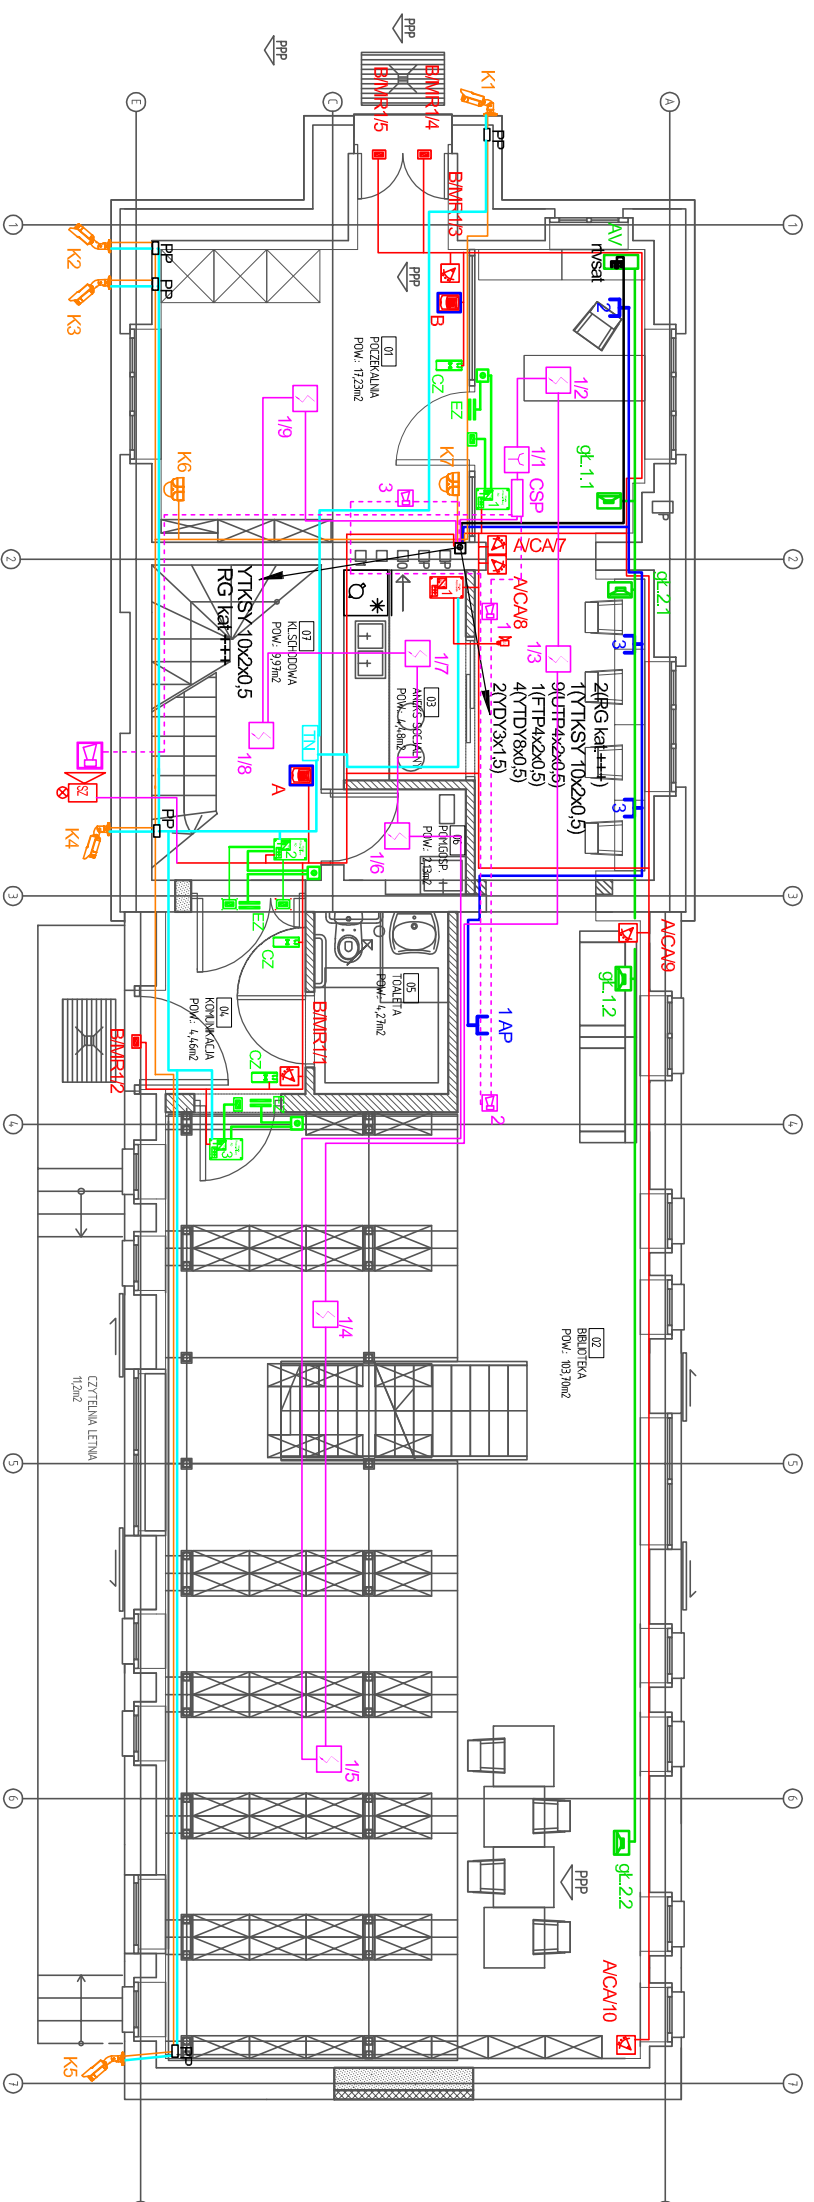

Oznaczenia

- Centralia alarmowa
 - Moduł rozszerzeń
 - Moduł przekładnikowy
 - Pasywna czujka podczewierli
 - Kontaktown (na wyposażeniu stolarki drzwiowej)
 - Klawiatura
 - Czytnik kontroli dostępu
 - Sygnalizator zewnętrzny optyczno-akustyczny
 - Oznaczenia B - strefa/1 - nr panelu w magistrali /B nr wejścia w centrali
 - Kamera IP 2MP
 - Kamera IP 2MP
 - Kamera IP 2MP
 - RJ45 kat6
 - Optyczna czujka dymu
 - Ręczny ostrzegacz pożaru
-
- kabel YTKSY 5x2x0,5
 - RG kat+++
 - Przewód YDYY 8x0,5
 - Przewód YDYY 3x1,5
 - Przewód UTP 4x2x0,5 kat.5+
 - Przewód UTP 4x2x0,5 kat.6
 - Przewód YTKSYekw 1x2x0,8
 - Przewód HDGszx1

ZADANIE PROJEKTOWE
 Przebudowa, nadbudowa i zmiana sposobu użytkowania dworca kolejowego w Czerwonaku z infrastrukturą zewnętrzną, w ramach zadania inwestycyjnego: "Dokumentacja techniczna na rewitalizację dworców i terenów przydworcowych wzdłuż linii kolejowej nr 356 – gmina Czerwonak"

DWORZEC KOLEJOWY
 Czerwonak ul. Gdyńska
 dz. nr 2/4, obręb Czerwonak

MSA
 MICHNOWICZ STASZEWSKI ARCHITEKCI
 61-501 POZNAŃ, UL. DĄBRÓWKI 2, b'7/4
 TEL./FAX 61-6497394 WWW.MSA.NET.PL

PROJEKTOWAŁ	OPRACOWAŁ	SPRAWDZIŁ	DATA I PODPIS	WYDANE
Ireneusz Berger	Paweł Król	Paweł Król	05/27/10	W01
			19/P/2012 L-1004589	2015-04-10

BRANŻA	STADIUM	INDEX	DATA	SKALA	TRZĘŚĆ RYSUNKU	RYSUNEK NR
teletechnika	proj. wykonawczy		04/02	05/2015	INSTALACJE TELETECHNICZNE RZUT PARTERU	05/2015 RYSUNEK NR