


Zestawienie powierzchni			
Numer	Nazwa	Posadzka	Powierzchnia
001	KONWOKACJA	PALOWANE	12,54m ²
002	TOILETA	PŁ. GRESOWE	3,28m ²
003	POM. BIUROWE 01	WYKŁADZINA OBIEKTOWA	15,59m ²
004	POM. BIUROWE 02	WYKŁADZINA OBIEKTOWA	15,59m ²
005	BIBLIOTEKA - ANTRACOLA		10,59m ²
006	BIBLIOTEKA - ANTRACOLA		46,44m ²
			106,94m ²

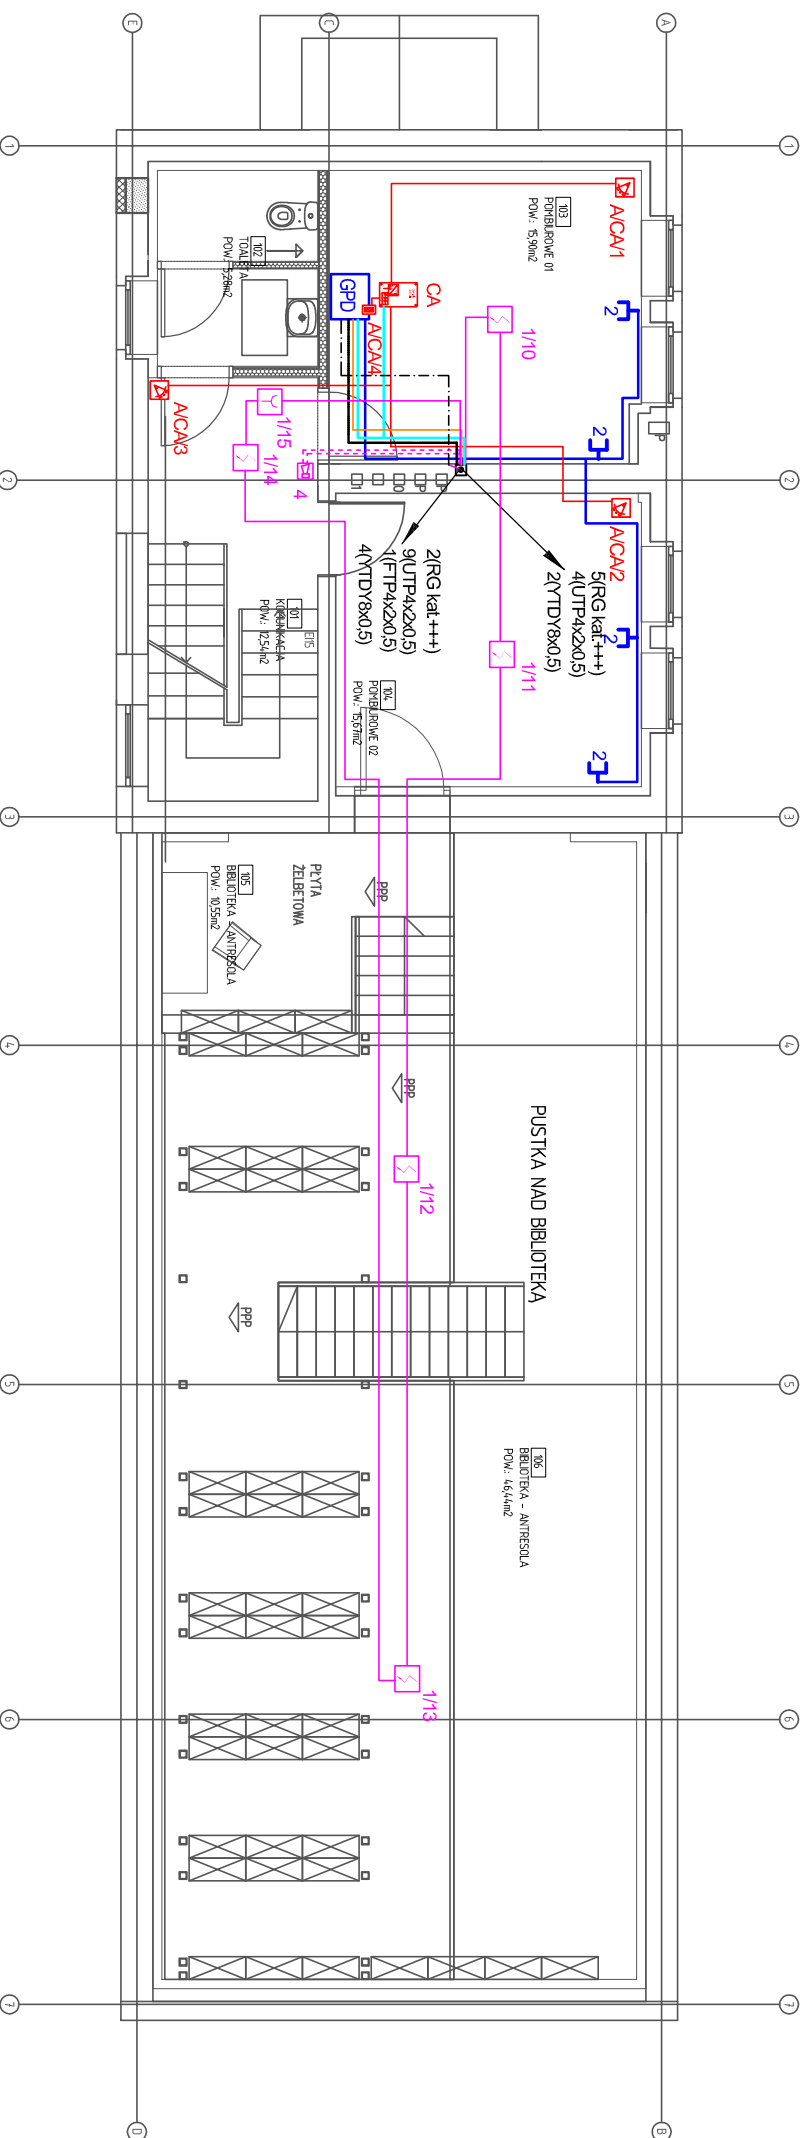

Oznaczenia

- Pasywna czujka podczuwieni
- Kontakttron (na wyposażeniu stolarki drzwiowej)
- Klawiatura
- Sygnalizator zewnętrzny optyczno-akustyczny
- Oznaczenia B - strefa/1 - nr panelu w magistrali /8 nr wejścia w centrali
- RJ45 kat6
- Optyczna czujka dymu
- Ręczny ostrzegacz pożaru
- kabel YTKSY 5x2x0,5
- Przewód YDYY 8x0,5
- Przewód YDYY 3x1,5
- Przewód UTP 4x2x0,5 kat5+
- Przewód UTP 4x2x0,5 kat6
- Przewód YnTKSYekw 1x2x0,8
- RG kat+++

ZADANIE PROJEKTYWNE		Przebudowa, nadbudowa i zmiana sposobu użytkowania dworca kolejowego w Czerwonaku z infrastrukturą zewnętrzną, w ramach zadania inwestycyjnego: "Dokumentacja techniczna na rewitalizację dworców i terenów przydworcowych wzdłuż linii kolejowej nr 356 – gmina Czerwonak"	
NAZWA I ADRES OBIEKTU BUDOWLANEGO		DWORZEC KOLEJOWY Czerwonak ul. Gdyńska dz. nr 2/4, obręb Czerwonak	
JEDNOSTKA PROJEKTOWA		 MICHNOWICZ STASZEWSKI ARCHITEKCI 61-501 POZNAŃ, UL. DĄBRÓWKI 2, b'7/4 TEL./FAX 61-6497394 WWW.MSA.NET.PL	
PROJEKTOWAŁ	Ireneusz Berger	0562/97U	DATA I PODPIS 2015-04-10
OPRACOWAŁ	Paweł Król	191/P/2012_L-0014589	DATA I PODPIS 05/2015
SPRAWDZIŁ	Paweł Król	191/P/2012_L-0014589	DATA I PODPIS 05/2015
TREŚĆ RYSUNKU		INSTALACJE TELETECHNICZNE RZUT PIĘTRA	
BRANŻA	teletechnika	STADIUM	proj. wykonawczy
INDEX	04/02	DATA	05.2015
SKALA			1:100
			3