Zestawienie powierzchni			
Numer	Nazwa	Posadzka	Powierzchnia:
201	KL.SCHODOWA	MALOWANIE	10,83m2
202	POM.SOCJALNE	PŁ. GRESOWE	4,85m2
203	POM.BIUROWE 03	WYKŁADZINA OBIEKTOWA	12,99m2
204	POM.BIUROWE 04	WYKŁADZINA OBIEKTOWA	13,13m2
			41,79m2

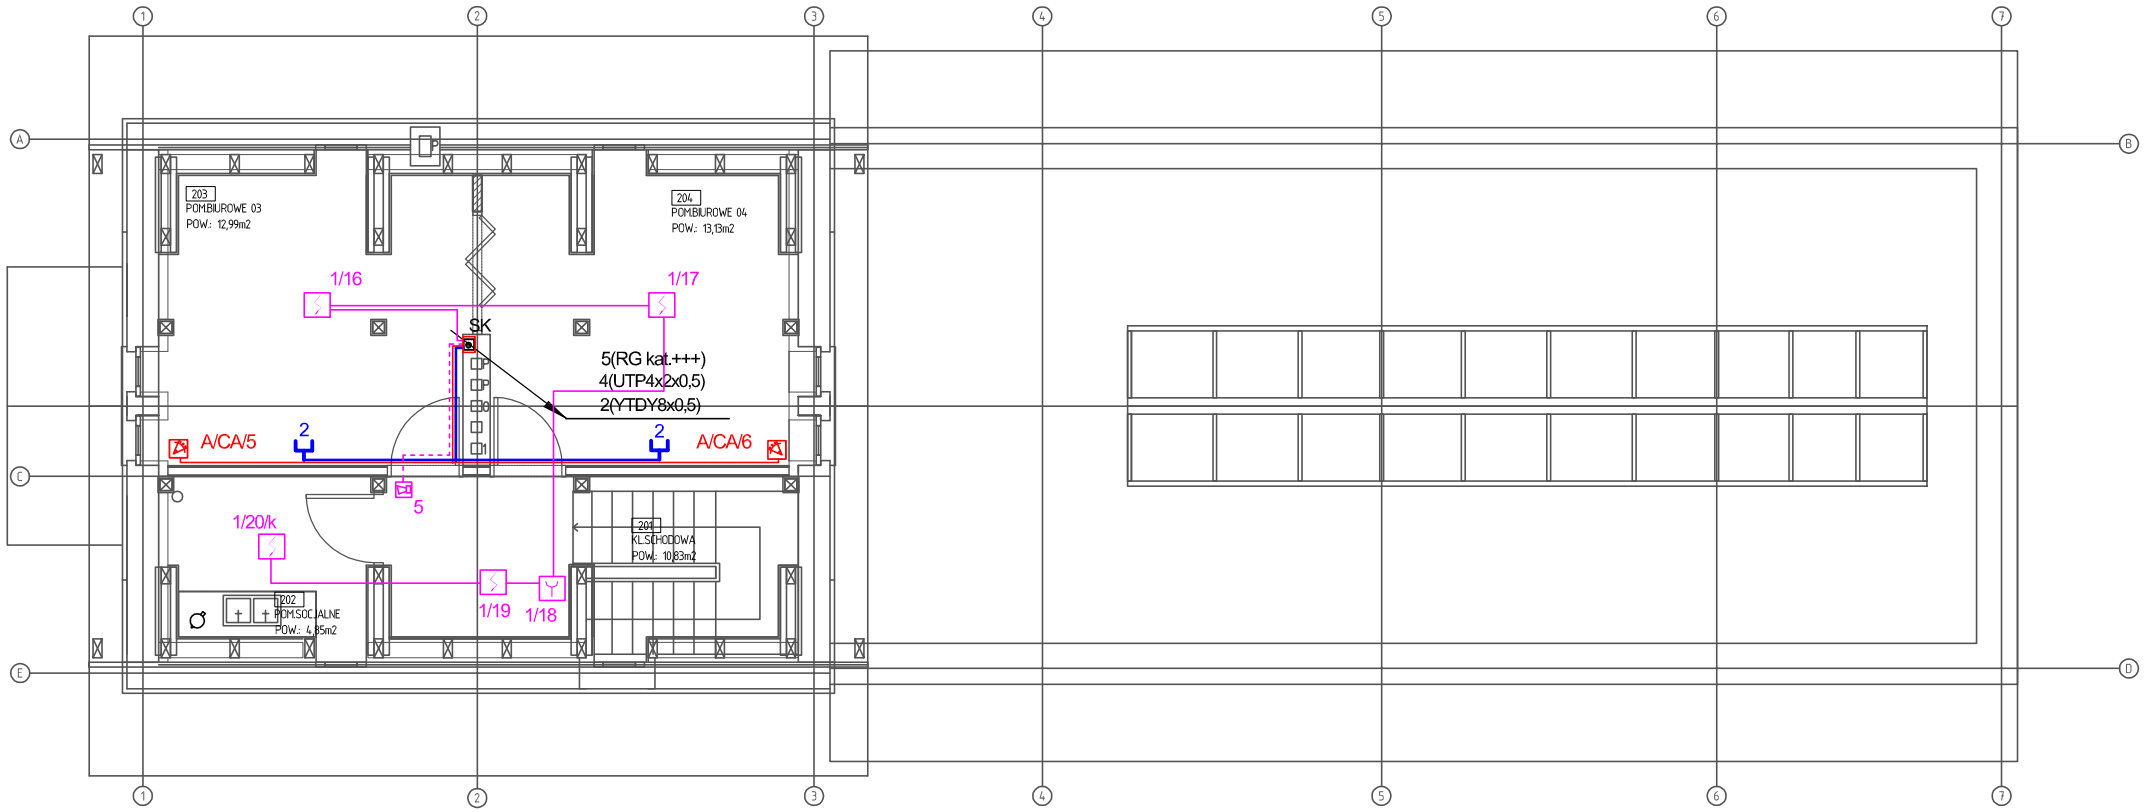

Oznaczenia

- Pasywna czujka podczerwieni
- B/11/8 — Oznaczenia B - strefa/1- nr panelu w magistrali/ /8 nr wejścia w centrali
- 2 — RJ45 kat.6
- Optyczna czujka dymu
- Ręczny ostrzegacz pożaru
- Przewód YDYY 8x0,5
- Przewód UTP 4x2x0,5 kat.6
- Przewód YnTKSYekw 1x2x0,8

ZADANIE PROJEKTOWE	Przebudowa, nadbudowa i zmiana sposobu użytkowania dworca kolejowego w Czerwonaku z infrastrukturą zewnętrzną, w ramach zadania inwestycyjnego: "Dokumentacja techniczna na rewitalizację dworców i terenów przydworcowych wzdłuż linii kolejowej nr 356 - gmina Czerwonak"
NAZWA I ADRES OBIEKTU BUDOWLANEGO	DWORZEC KOLEJOWY Czerwonak ul. Gdyńska dz. nr 2/4, obręb Czerwonak
JEDNOSTKA PROJEKTOWA	MICHNOWICZ STASZEWSKI ARCHITEKCI 61-501 POZNAŃ, UL. DĄBRÓWKI 2,b'/4 TEL/FAX 61-6497394 WWW.MSA.NET.PL
WYDANIE	w01 2015-04-10
PROJEKTOWAŁ	Ireneusz Berger — 0562/97U
OPRACOWAŁ	Paweł Król — 191/P/2012: L-0014589
SPRAWDZIŁ	Paweł Król — 191/P/2012: L-0014589
DATA I PODPIS	05.2015 05.2015
TREŚĆ RYSUNKU	INSTALACJE TELETECHNICZNE RZUT PODDASZA
RYSUNEK NR	4

BRANŻA	STADIUM	INDEX	DATA	SKALA
teletechnika	proj. wykonawczy	0402	05.2015	1:100