


PODDASZE

ACA/6
ACA/5

ACA/4
ACA/3
ACA/2
ACA/1

10(YTDY8x0,5)

Rezerwa

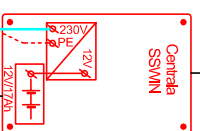

1(YDY 3x1,5)

PIĘTRO

ACA/10
ACA/9
ACA/8
ACA/7

Rezerwa
B/MR1/5
B/MR1/4
B/MR1/3
B/MR1/2
B/MR1/1

5(YTDY8x0,5)

1(YDY2x1)

FTPA4x2x0,5

1(YDY2x1)

EZ

1(YDY2x1)

1(YTDY8x0,5)

EZ

1(YTDY8x0,5)

EZ

1(YTDY8x0,5)

EZ

1(YDY2x1)

EZ

1(YTDY8x0,5)

EZ

1(YTDY8x0,5)


EZ

1(YDY2x1)

4(YDY 3x1,5)

1(HDGs 2x1,5)

Do centrali sygnalizacji pożaru

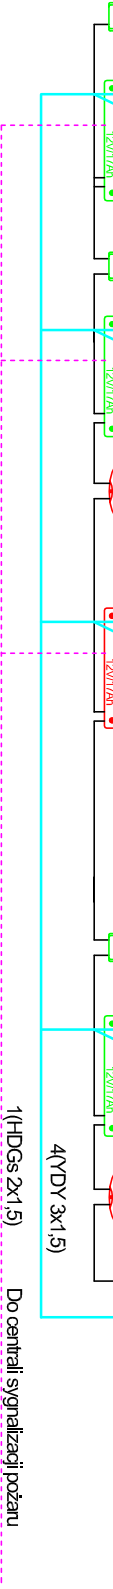

PARTER

Oznaczenia

- Centrala alarmowa
- Moduł rozszerzeń
- Moduł przekaźnikowy
- Czujnik kontroli dostępu
- Pasywna czujka podczawieni
- Kontakt (na wyposażeniu siłarki drzwiowej)
- Klawiatura
- Przycisk awaryjnego wyłączenia
- Sygnalizator zewnętrzny optyczno-akustyczny
- Sygnalizator wewnętrzny optyczno-akustyczny
- Oznaczenia B - sierań/- nr panelu w magistrali/ /B nr wejścia w panelu rozszerzeń/centrali

ZADANIE PROJEKTOWE
Przebudowa, nadbudowa i zmiana sposobu użytkowania dworca kolejowego w Czerwonaku z infrastrukturą zewnętrzną, w ramach zadania inwestycyjnego: "Dokumentacja techniczna na rewitalizację dworców i terenów przydworcowych wzdłuż linii kolejowej nr 356 – gmina Czerwonak"
dz. nr 2/4, obręb Czerwonak

NAZWA I ADRES
OBJEKTU BUDOWLANEGO
DWORZEC KOLEJOWY
Czerwonak ul. Gdynska
dz. nr 2/4, obręb Czerwonak

JEDNOSTKA PROJEKTOWA
MSA
MICHNOWICZ STASZEWSKI ARCHITEKCI
61-501 POZNAŃ, UL. DABRÓWKI 2, b'7/4
TEL./FAX 61-6497394 WWW.MSA.NET.PL

PROJEKTOWAŁ	Ineusz Berger	0562/97U	DATA I PODPIS	05.2015	WYDANE	W01
OPRACOWAŁ	Paweł Król	191/P/2012_L-0014589	DATA I PODPIS	05.2015		
SPRAWDZIŁ	Paweł Król	191/P/2012_L-0014589				

SCHEMAT INSTALACJI SYGNALIZACJI WŁAMANIA										
BRANŻA	teletechnika	STADIUM	proj. wykonawczy	INDEX	04/02	DATA	05.2015	SKALA	1:100	
5										