ZBROJENIE GÓRNE PŁYTY

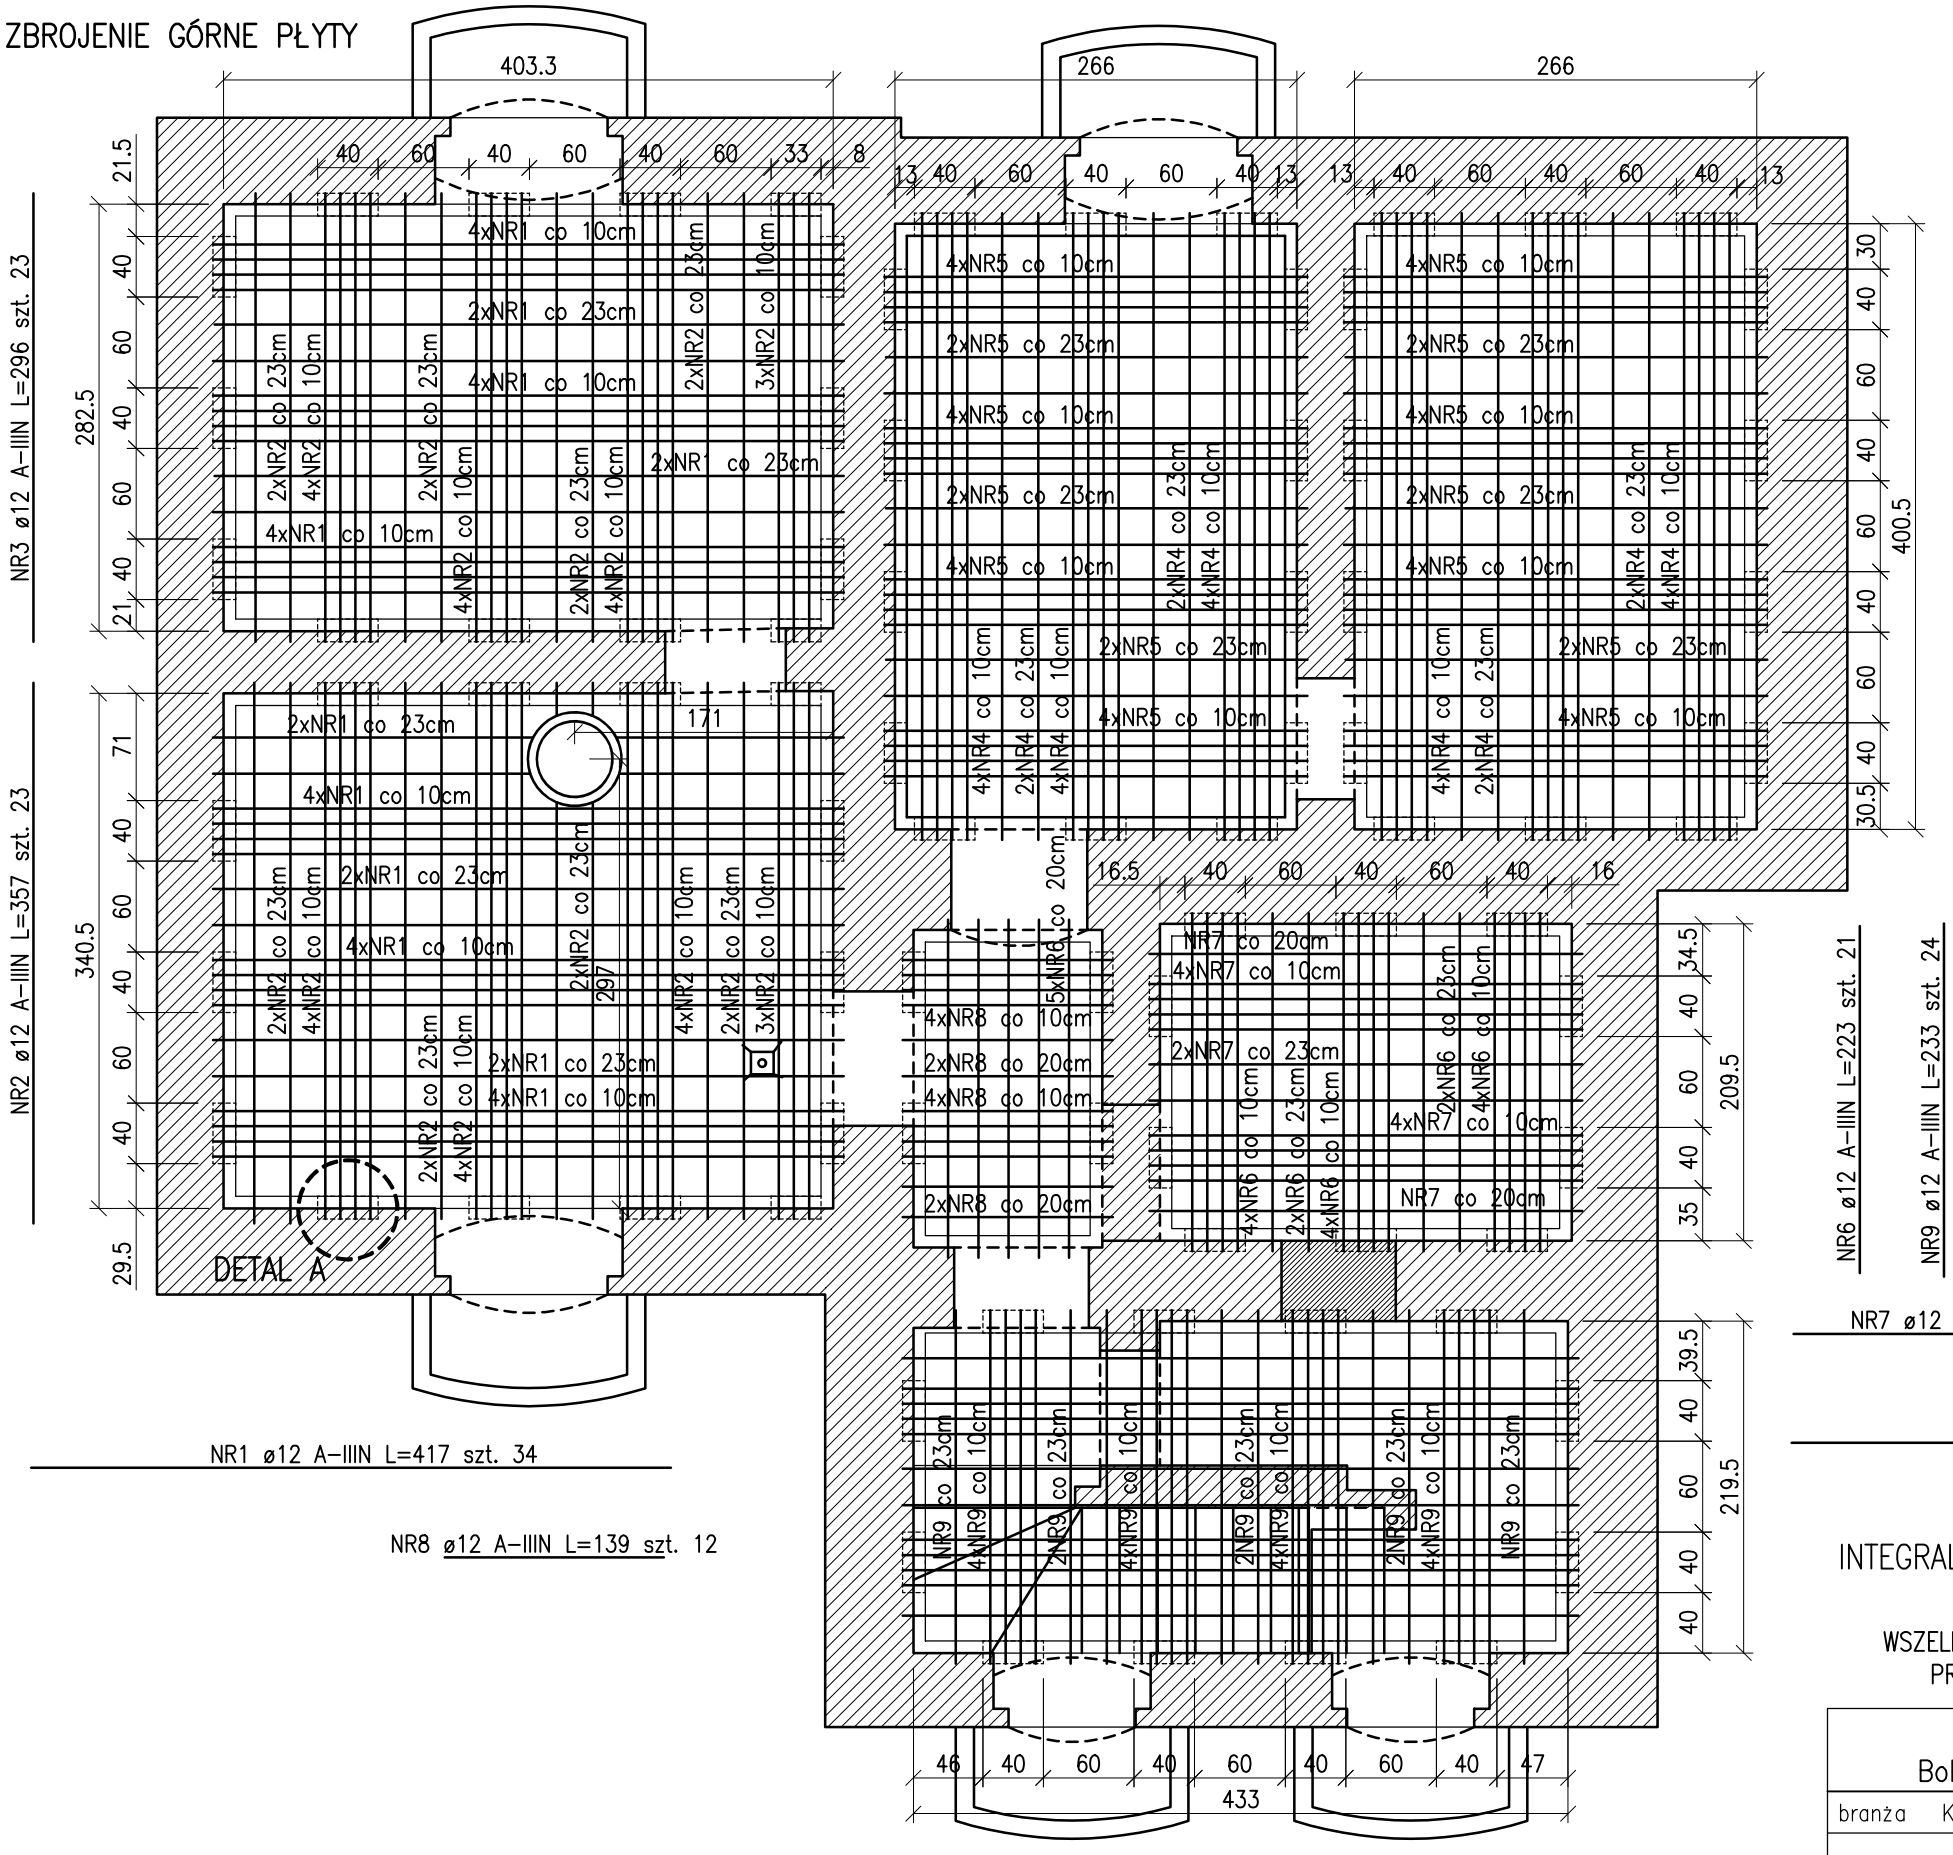

UWAGI:

1. RYSUNEK CZYTAĆ ŁĄCZNIE Z RYSUNKIEM NR K1.2 (DETAL "A" GNIAZDA ŚCIENNEGO).
2. POZIOM NOWEJ PŁYTY POSADZKI USTALONO NA RZĘDNEJ −2.66m CZYLI 21cm PONIŻEJ POZIOMU POSADZKI ISTNIEJĄCEJ.
3. W TRAKCIE WYKONYWANIA PRAC NIE DOPUŚCIĆ DO ROZLUŹNIENIA PODŁOŻA GRUNTOWEGO POD ŁAWAMI FUNDAMENTOWYMI.
4. OBRYS GNIAZD ŚCIENNYCH (40x15x18cm) WYCINAĆ TARCZĄ DIAMENTOWĄ. GNIAZDA ŚCIENNE WYKUWAĆ MECHANICZNIE. WYWIERCIĆ OTWORY W COKOLE DLA OSADZENIA PRĘTÓW ZBROJENIOWYCH POZA OBRYSEM GNIAZD ŚCIENNYCH.
5. W POZIOMIE SPODU ISTNIEJĄCYCH ŁAW UŁOŻYĆ IZOLACJĘ TERMICZNĄ, NA NIEJ FOLIĘ BUDOWLANĄ.
   SZCZEGÓŁY DETALU "A" NA RYSUNKU NR K1.2.
6. IZOLACJĘ PRZECIWWODNĄ PRZEWIDZIANO DO WYKONANIA W TECHNOLOGII KRYSTALICZNEJ PRAPARATEM NP. HYDROSTOP ZGODNIE Z TECHNOLOGIĄ PRODUCENTA. PRZED ROZPOCZĘCIEM PRAC SKONSULTOWAĆ SPOSÓB ICH WYKONANIA Z DORADCĄ TECHNICZNYM WYBRANEGO PRODUCENTA SYSTEMU.
7. NA RYSUNKU PODANO ZBROJENIE GÓRNE PŁYTY.
   ZBROJENIE DOLNE O CHARAKTERZE PRZECIWSKURCZOWYM WYKONAĆ DWUKIERUNKOWO Z PRĘTÓW ø8mm ROZSTAWIONYCH CO 15cm.
   W DANEJ WARSTWIE ZBROJENIA PRĘTY RÓWNOLEGŁE DO KRÓTSZEGO BOKU PŁYTY UKŁADAĆ JAKO ZEWNĘTRZNE.
   ZACHOWAĆ MINIMALNE OTULENIE PRĘTÓW O WARTOŚCI 2.5cm.
8. PREFABRYKOWANA STUDNIA SCHŁADAJĄCA WG PROJEKTU BRANŻY INSTALACYJNEJ.
9. ZALANĄ PŁYTĘ W GNIAZDACH ŚCIENNYCH DOPRĘŻYĆ: STYK BETONU I MURU WYPEŁNIĆ ZAPRAWĄ EKSPANSYWNĄ NP. CERESIT CX15.
10. PRZEBIEG ORAZ RODZAJE POZOSTAŁYCH IZOLACJI, WARSTW POSADZKOWYCH, WYKOŃCZENIA, NALEŻY ODCZYTYWAĆ Z PROJEKTU ARCHITEKTONICZNEGO.
11. PRZED ROZPOCZĘCIEM PRAC NALEŻY ZAPOZNAĆ SIĘ Z OPISEM TECHNICZNYM DO PROJEKTU. W RAZIE JAKICHKOLWIEK WĄTPLIWOŚCI ZWIĄZANYCH Z ODCZYTANIEM PROJEKTU SKONTAKOTWAĆ SIĘ Z PROJEKTANTEM KONSTRUKCJI W CELU UZYSKANIA NIEZBĘDNYCH WYJAŚNIEŃ.

STAL ST500b

OZNACZENIE PRZY PRĘTACH TEKSTEM "A–IIIN"

BETON KLASY C20/25 (B25)

MAKSYMALNY WYMIAR KRUSZYWA 15mm
MAKSYMALNY STOSUNEK w/c 0,60
MINIMALNA ZAWARTOŚĆ CEMENTU 280kg/m3
OTULINA ZBROJENIA: 2,5cm

WSZYSTKIE SKŁADNIKI DOKUMENTACJI STANOWIĄ INTEGRALNĄ CAŁOŚĆ. PROJEKT CZYTAĆ ŁĄCZNIE Z INNYMI PROJEKTAMI BRANŻOWYMI.

WSZELKIE PRAWA ZASTRZEŻONE, POWIELANIE LUB WYKORZYSTYWANIE NIEZGODNE Z PRZEZNACZENIEM, BEZ ZGODY AUTORA DOKUMENTACJI, JEST ZABRONIONE.

NR REWIZJI	OPIS	DATA	AUTOR
0	Pierwsza edycja rysunku w PB	2015.05.27	S. CZYŻAK

PRZEBUDOWA BUDYNKU DWORCA W BOLECHOWIE
Bolechowo, ul. Kolejowa, dz. nr 270/14, 270/15, 270/13, 262

branża KONSTRUKCJA	faza PROJEKT BUDOWLANY
ZBROJENIE PŁYTY POSADZK. PŁ1 PIWNICY	K1.1
skala 1:50	data 05.2015

projektant	mgr inż. SZYMON CZYŻAK	upr. 7131/185/P/2002
weryfikator	inż. Roman Czyżak	upr. BUA.III.62/63