


## DETAL A

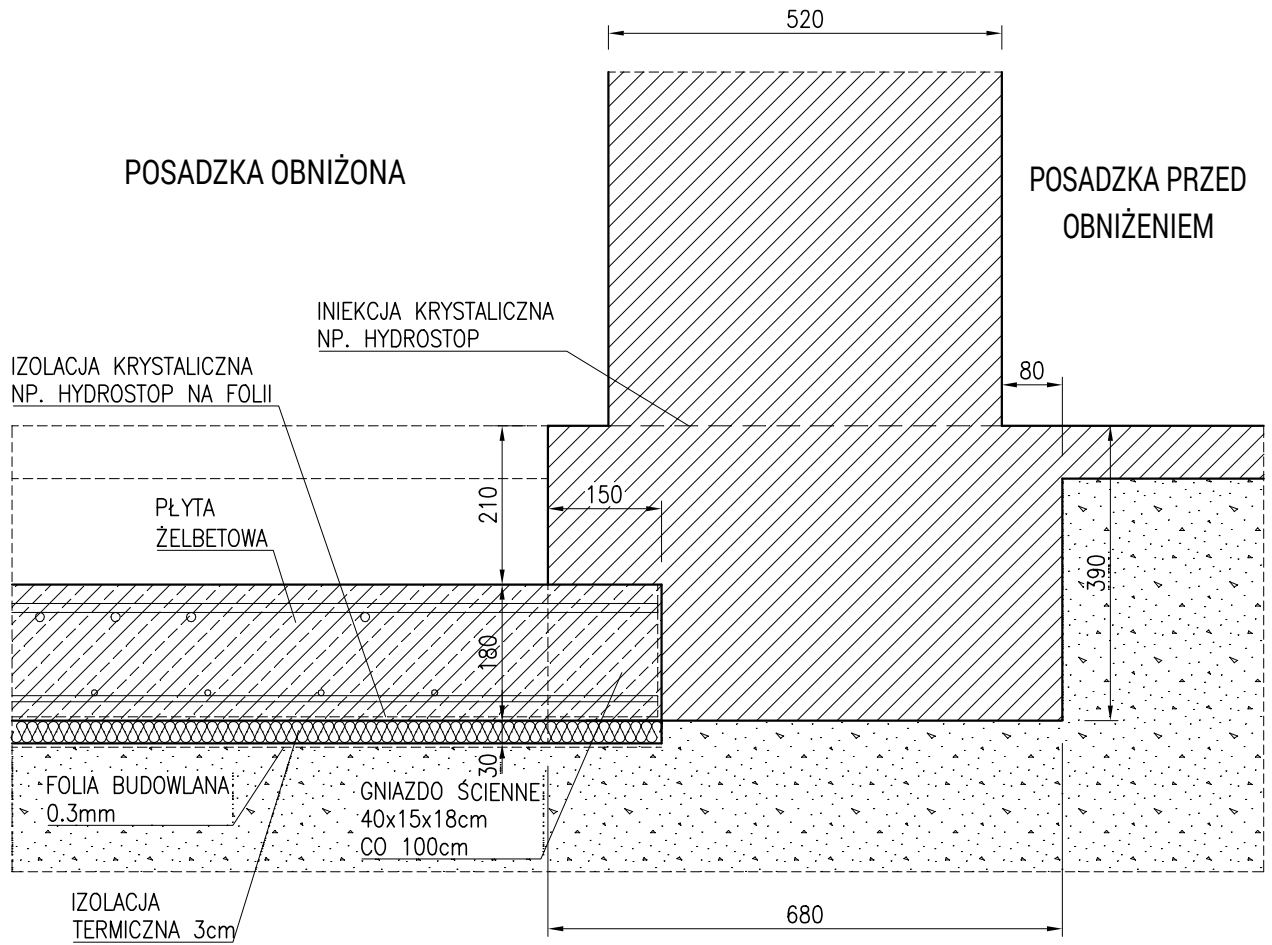

### UWAGI:

1. W TRAKCIE WYKONYWANIA PRAC NIE DOPUŚCIĆ DO ROZLUŻNIENIA PODŁOŻA GRUNTOWEGO POD ŁAWAMI FUNDAMENTOWYMI.
2. PRZED ROZPOCZĘCIEM PRAC SPRAWDZIĆ POZIOM WODY GRUNTOWEJ. W PRZYPADKU STWIERDZENIA JEGO PODWYŻSZENIA W STOSUNKU DO ZMIERZONEGO W CZASIE WYKONYWANIA BADAŃ GEOTECHNICZNYCH, POZIOM WODY OBNIŻAĆ PRZEZ POMPOWANIE.
3. DALSZE UWAGI WG RYSUNKU NR K1.1

WSZYSTKIE SKŁADNIKI DOKUMENTACJI STANOWIĄ  
INTEGRALNĄ CAŁOŚĆ. PROJEKT CZYTAĆ ŁĄCZNIE Z INNYMI PROJEKTAMI  
BRANŻOWYMI.

WSZELKIE PRAWA ZASTRZEŻONE, POWIELANIE LUB WYKORZYSTYWANIE NIEZGODNE Z  
PRZEZNACZENIEM, BEZ ZGODY AUTORA DOKUMENTACJI, JEST ZABRONIONE.

|   |                        |      |                   |
|---|------------------------|------|-------------------|
| PRZEBUDOWA BUDYNKU DWORCA W BOLECHOWIE                      |                        |      |                   |
| Bolechowo, ul. Kolejowa, dz. nr 270/14, 270/15, 270/13, 262 |                        |      |                   |
| branża  | KONSTRUKCJA            | faza | PROJEKT BUDOWLANY |
| DETAL PŁYTY PŁ 1  |                        |      | K1.2              |
| skala   | 1:10                   | data | 05.2015           |
| projektant  | mgr inż. SZYMON CZYŻAK | upr. | 7131/185/P/2002   |
| weryfikator   | inż. Roman Czyżak      | upr. | BUA.III.62/63     |