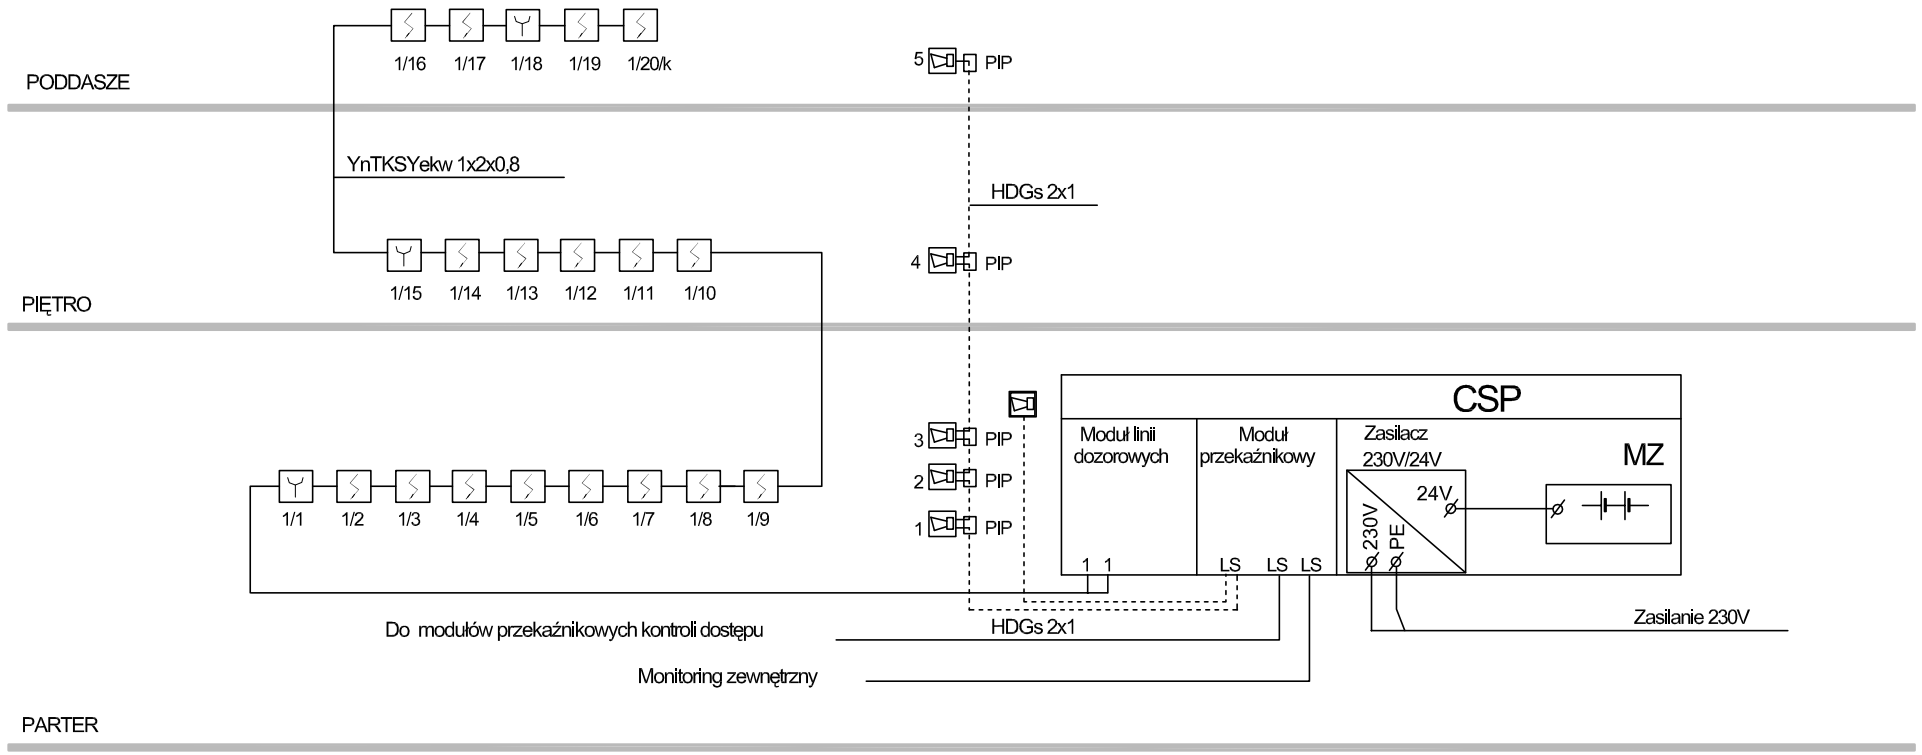

Optyczna czujka dymu

Ręczny ostrzegacz pożaru

Sygnalizator akustyczny wewnętrzny 24V

Sygnalizator akustyczny zewnętrzny 24V

ZADANIE PROJEKTOWE	Przebudowa, nadbudowa i zmiana sposobu użytkowania dworca kolejowego w Czerwonaku z infrastrukturą zewnętrzną, w ramach zadania inwestycyjnego: "Dokumentacja techniczna na rewitalizację dworców i terenów przydworcowych wzdłuż linii kolejowej nr 356 - gmina Czerwonak"		
NAZWA I ADRES OBIEKTU BUDOWLANEGO	DWORZEC KOLEJOWY Czerwonak ul. Gdyńska dz. nr 2/4, obręb Czerwonak		
JEDNOSTKA PROJEKTOWA	MICHNOWICZ STASZEWSKI ARCHITEKCI 61-501 POZNAŃ, UL. DĄBRÓWKI 2,b'/4 TEL/FAX 61-6497394 WWW.MSA.NET.PL		WYDANIE w01 2015-04-10
PROJEKTOWAŁ	Ireneusz Berger	0562/97U	DATA I PODPIS 05.2015
OPRACOWAŁ	Paweł Król	191/P/2012: L-0014589	
SPRAWDZIŁ	Paweł Król	191/P/2012: L-0014589	05.2015
TREŚĆ RYSUNKU	SCHEMAT INSTALACJI SYGNALIZACJI POŻARU		RYSUNEK NR 7

BRANŻA	STADIUM	INDEX	DATA	SKALA
teletechnika	proj. wykonawczy	0402	05.2015	1:100