



## SZCZEGÓŁ ZJAZDU W CIĄGU CHODNIKA

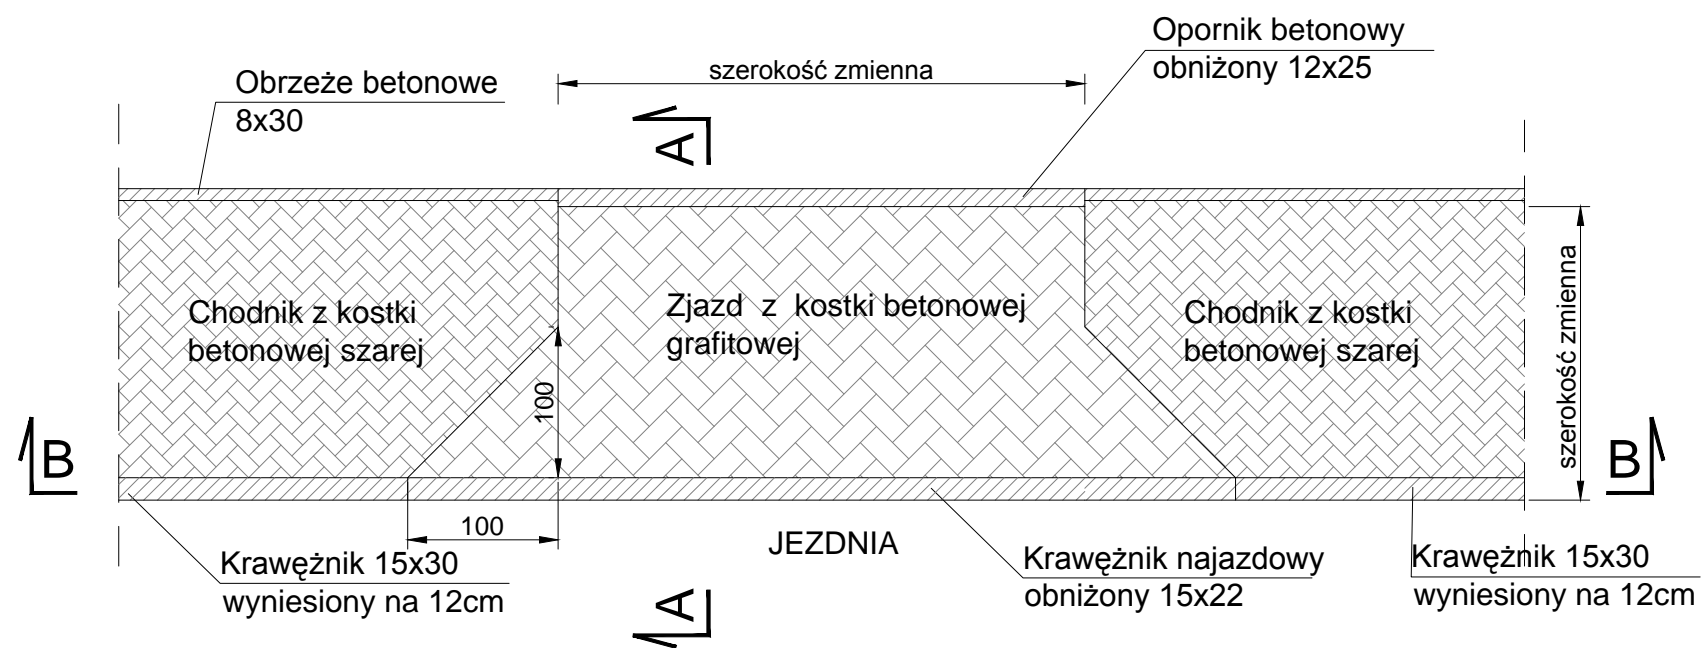


Przekrój A - A

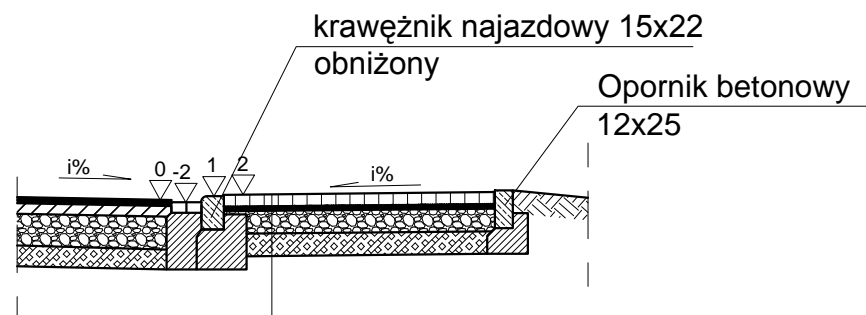

8 cm	kostka betonowa dwuteowa grafitowa
3 cm	podsyпка piaskowo-cementowa 4:1
15 cm	podbudowa zasadnicza z tłucznia 0/31,5 stabilizowanego mechanicznie
15 cm	piasek stabilizowany cementem C3/4

Przekrój B - B

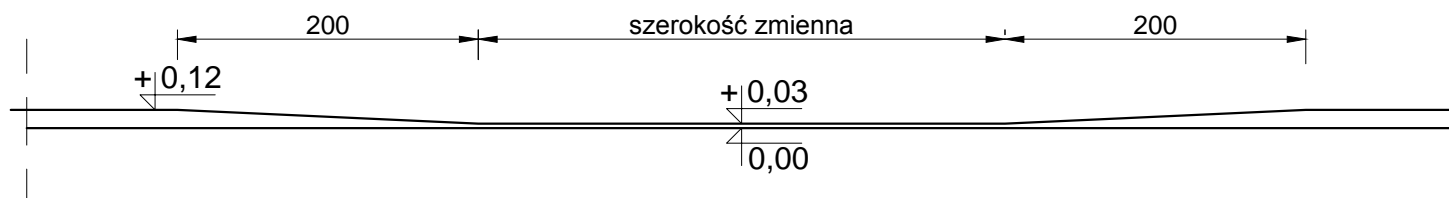

INWESTOR / ZAMAWIAJĄCY:



Gmina Czerwonak  
ul. Źródłana 39  
62-004 Czerwonak

WYKONAWCA PROJEKTU:

Biuro Projektowe  
**FORMA**

NAZWA INWESTYCJI:

BUDOWA ULICY OGRODOWEJ, ZACISZE  
W MIĘKOWIE

FAZA:

PROJEKT BUDOWLANY

TREŚĆ RYSUNKU:

SZCZEGÓŁ ZJAZDU

SKALA: 1:50

ZESPÓŁ PROJEKTOWY

funkcja:		podpis:	data:
PROJEKTANT:			08.2017
OPRACOWAŁ:	inż. Piotr Tusiński		
OPRACOWAŁ:			

data:  
08.2017

nr umowy:  
**WI.272.54.16**

nr rys.:  
**7**

faza:  
**PB**

tom:  
**I**