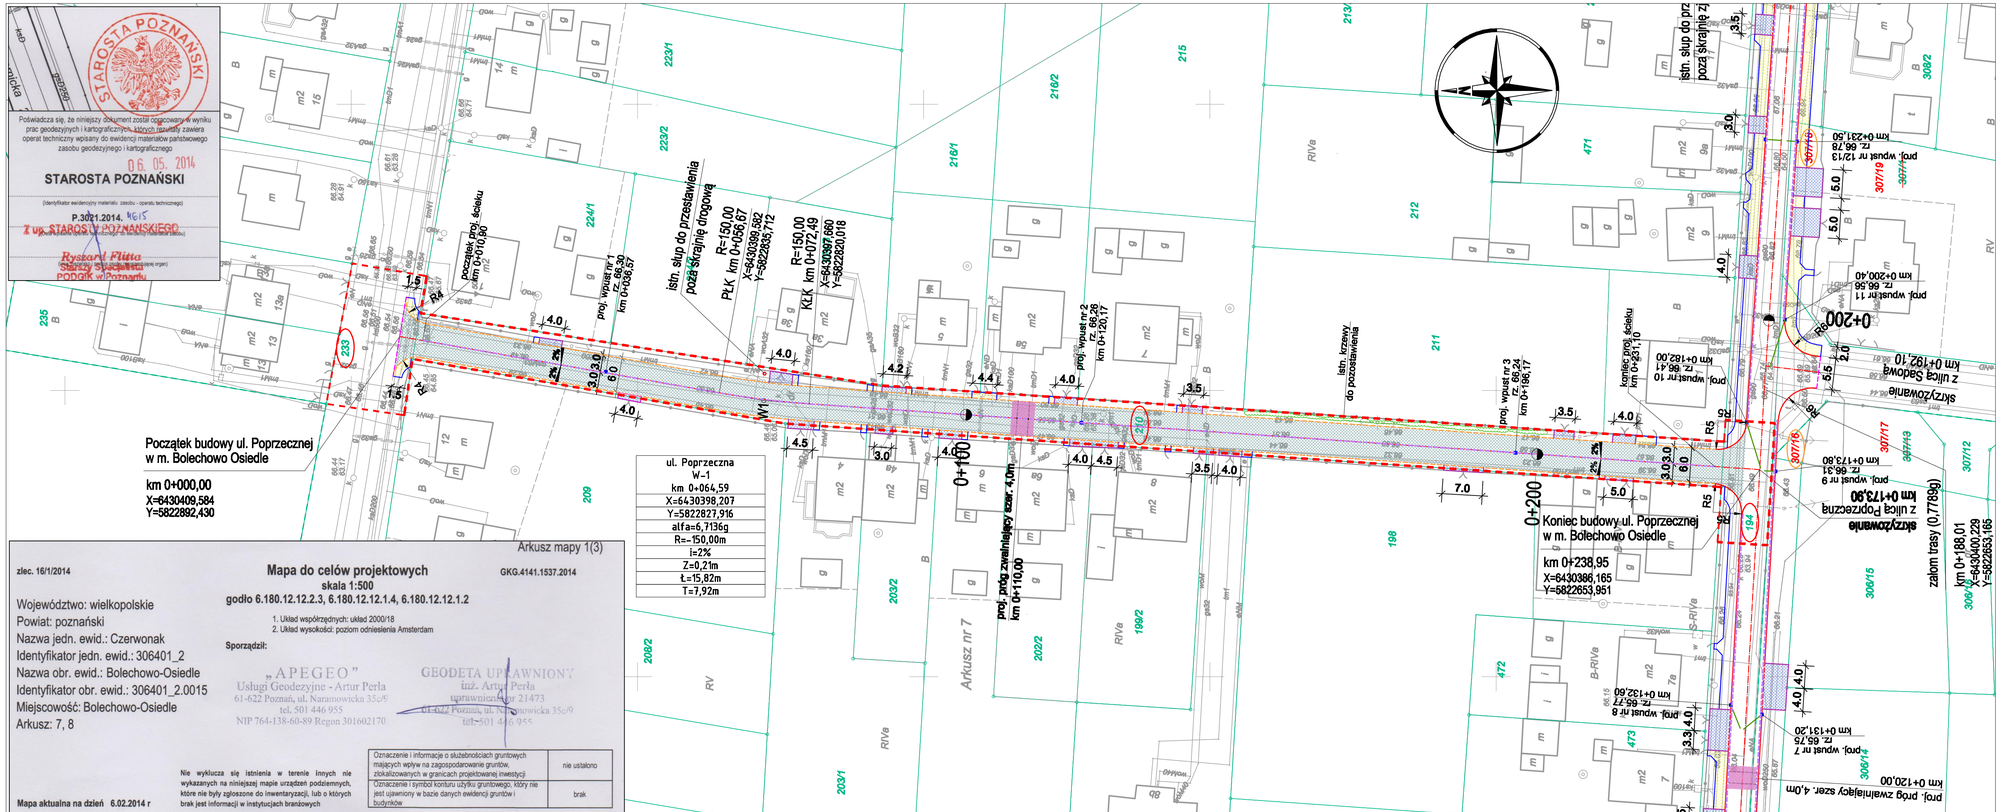
Początek budowy ul. Poprzecznej
w m. Bolechowo Osiedle
km 0+000,00
X=6430409,584
Y=5822892,430
ul. Poprzeczna
W-1
km 0+064,59
X=6430398,207
Y=5822827,916
alfa=6,7136g
R=-150,00m
i=2%
Z=0,21m
Ł=15,82m
T=7,92m
km 0+100
km 0+200
Koniec budowy ul. Poprzecznej
w m. Bolechowo Osiedle
km 0+238,95
X=6430386,165
Y=5822653,951
istn. słup do przestawienia poza skrajnię drogową
R=150,00
PŁK km 0+056,67
X=6430399,592
Y=5822835,712
R=150,00
KŁK km 0+072,49
X=6430397,680
Y=5822820,018
proj. wpust nr 1
rz. 68,36
km 0+036,57
proj. wpust nr 2
rz. 68,36
km 0+120,17
proj. wpust nr 3
rz. 68,47
km 0+196,17
proj. wpust nr 9
rz. 66,31
km 0+173,80
proj. wpust nr 10
rz. 66,41
km 0+182,00
proj. wpust nr 11
rz. 66,56
km 0+200,40
proj. wpust nr 12/13
rz. 66,78
km 0+231,50
proj. wpust nr 8
rz. 66,77
km 0+132,60
proj. wpust nr 7
rz. 66,75
km 0+131,20
proj. próg zwalniający szer. 4,0m
km 0+110,00
proj. próg zwalniający szer. 4,0m
km 0+120,00
istn. krzewy do pozostawienia
zalom trasy (0,7789g)
km 0+188,01
X=6430400,229
Y=5822653,166
Arkusz nr 7
Arkusz mapy 1(3)
zlec. 16/1/2014
Mapa do celów projektowych
skala 1:500
godło 6.180.12.12.2.3, 6.180.12.12.1.4, 6.180.12.12.1.2
GKG.4141.1537.2014
1. Układ współrzędnych: układ 2000/18
2. Układ wysokości: poziom odniesienia Amsterdam
Województwo: wielkopolskie
Powiat: poznański
Nazwa jedn. ewid.: Czerwonak
Identyfikator jedn. ewid.: 306401_2
Nazwa obr. ewid.: Bolechowo-Osiedle
Identyfikator obr. ewid.: 306401_2.0015
Miejscowość: Bolechowo-Osiedle
Arkusz: 7, 8
Sporządził:
„APEGEO"
Usługi Geodezyjne - Artur Perla
61-622 Poznań, ul. Naramowicka 35c/6
tel. 501 446 955
NIP 764-138-60-89 Regon 301602170
GEODETA UPRAWNIONY
inż. Artur Perla
uprawnienia nr 21473
61-622 Poznań, ul. Naramowicka 35c/9
tel. 501 446 955
Nie wyklucza się istnienia w terenie innych nie wykazanych na niniejszej mapie urządzeń podziemnych, które nie były zgłoszone do inwentaryzacji, lub o których brak jest informacji w instytucjach branżowych
Oznaczenie i informacje o służebnościach gruntowych mających wpływ na zagospodarowanie gruntów, zlokalizowanych w granicach projektowanej inwestycji
nie ustalono
Oznaczenie i symbol konturu użytku gruntowego, który nie jest ujawniony w bazie danych ewidencji gruntów i budynków
brak
Mapa aktualna na dzień 6.02.2014 r
STAROSTA POZNAŃSKI
06. 05. 2014
P.3021.2014. 4615
Z up. STAROSTY POZNAŃSKIEGO
Ryszard Flitta
PODGIK w Poznaniu
LEGENDA:
- proj. nawierzchnia z kostki brukowej betonowej gr. 8cm
- proj. nawierzchnia z kostki brukowej bettonowej gr. 8cm /progi zwalniające/
- proj. nawierzchnia z kostki brukowej betonowej gr. 6 cm /chodnik/
- proj. nawierzchnia z kostki brukowej betonowej gr. 8 cm / zjazdy/
- proj. zieleń niska
- proj. krawężnik 15x30 cm (wyniesiony +12cm) na ławie bet. z oporem
- proj. krawężnik 15x30 cm (obniżony +2cm) na ławie betonowej z oporem
- proj. krawężnik 15x30 cm (wtopiony -1cm) na ławie betonowej z oporem
- proj. krawężnik najazdowy 15x22 cm (wyn. +5cm) na ławie bet. z oporem
- proj. obrzeże 8x30 cm
- proj. obrzeże 8x30 cm na ławie betonowej z oporem
- proj. ściek z kostki brukowej betonowej na ławie betonowej
- proj. wpust deszczowy /studzienka Ø500mm/
- istniejące granice działek
- proj. linia rozgraniczająca teren inwestycji
- nr nieruchomości, na której usytuowana jest proj. inwestycja
Pracownia Projektowa EKODROGA
Robert Salomon
ul. Piaski 4/16, 62-025 Kostrzyn Wlkp.
NIP 972-251-15-57 REGON 301328710
tel.: 605 341 470 e-mail: robert.salomon@interia.pl
INWESTOR
Gmina Czerwonak
ul. Źródlana 39
62-004 Czerwonak
TEMAT: Budowa ulic Poprzecznej w Bolechowie Osiedlu
RYSUNEK: Plan sytuacyjny
NR 2
STANOWISKO | IMIĘ I NAZWISKO | NR UPRAWNIEŃ I SPECJALNOŚĆ | DATA | PODPIS
PROJEKTANT | mgr inż. Robert Salomon | WKP/0255/POOD/06 DROGOWA | 10.2014 |
SPRAWDZAJĄCY | mgr inż. Dorian Piechowiak | WKP/0296/POOD/12 DROGOWA | 10.2014 |
BRANŻA DROGOWA | STADIUM PW | ROK OPRACOWANIA 2014 | NR UMOWY WI.272.17.2.13 z dnia 13.11.2013 | SKALA 1:500