



1. Przekrój uliczny - ul. Południowa

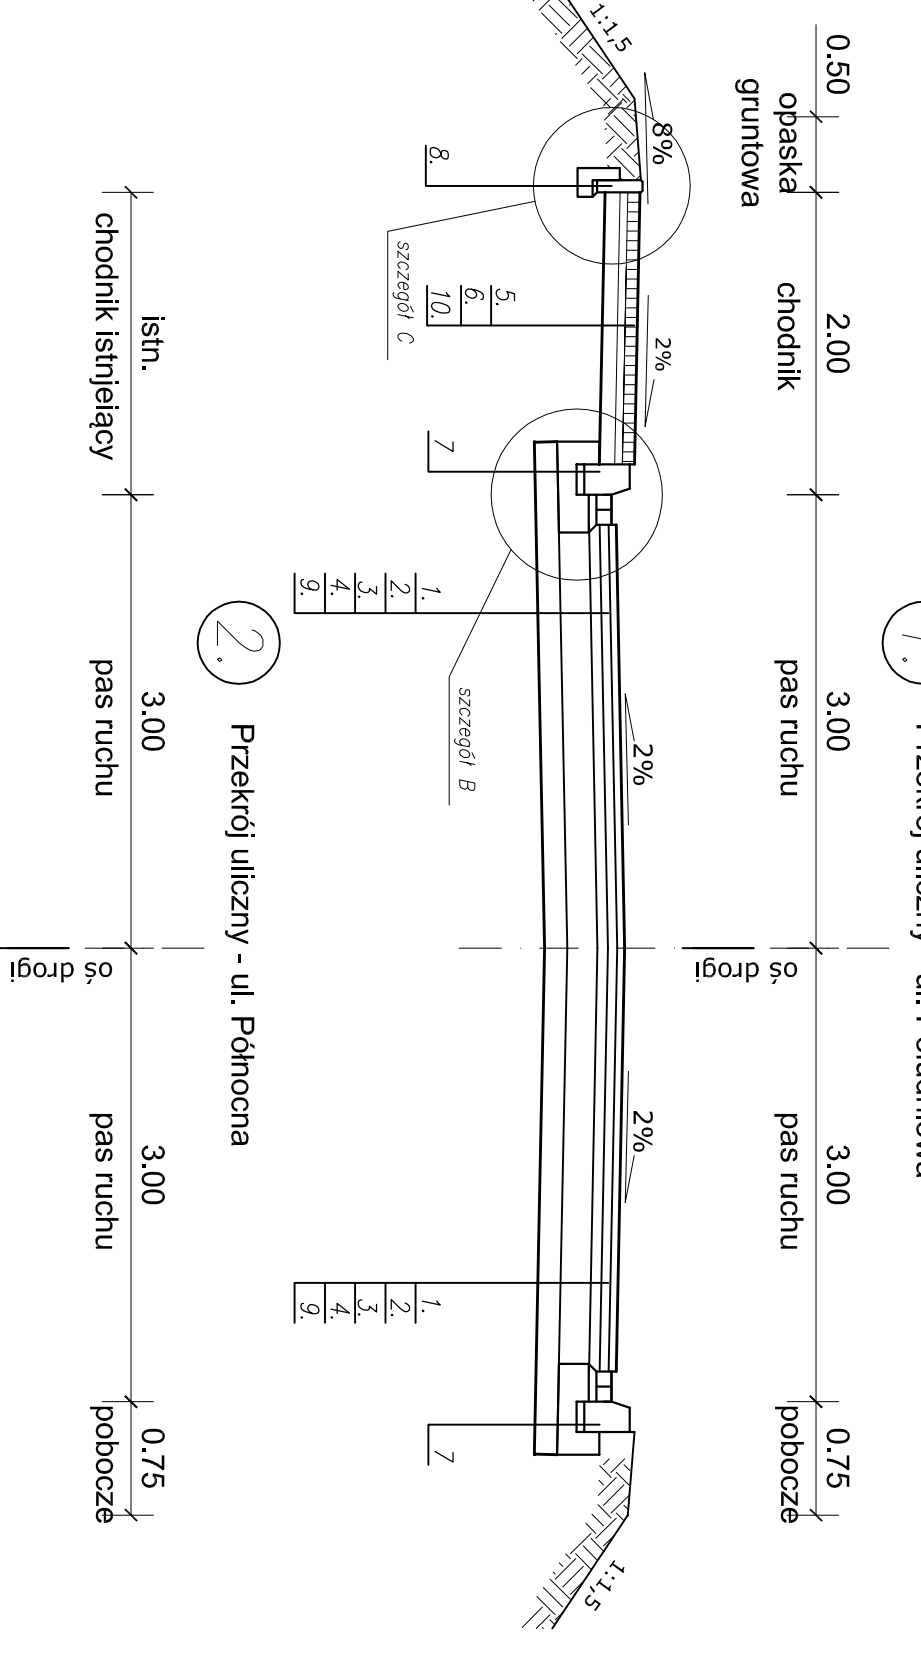

Szczegół "B"

Skala 1:10


Krawężnik betonowy 20x30x100 cm
i ściek z dwóch rzędów kostki betonowej

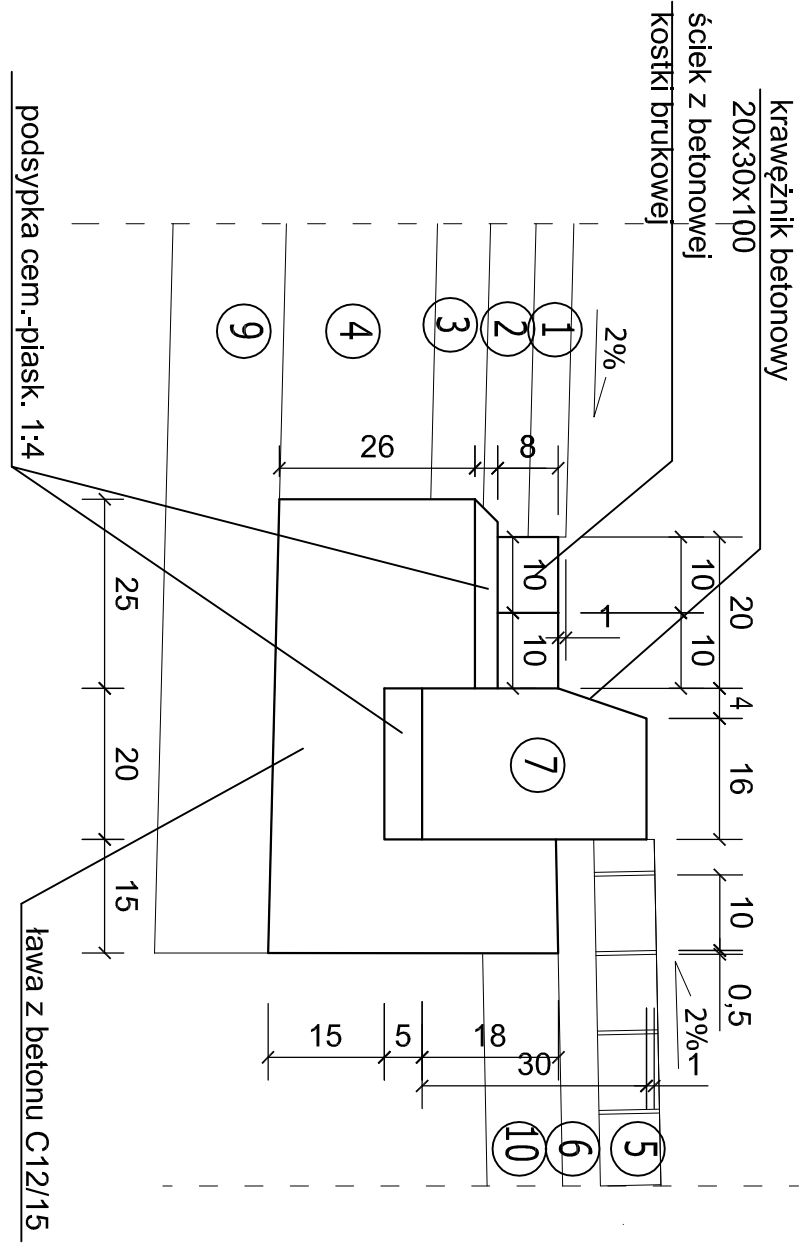

Szczegół "D"

Skala 1:10


Krawężnik betonowy obniżony 20x30x100 cm
i ściek z dwóch rzędów kostki betonowej (na zjeździe publicznym)

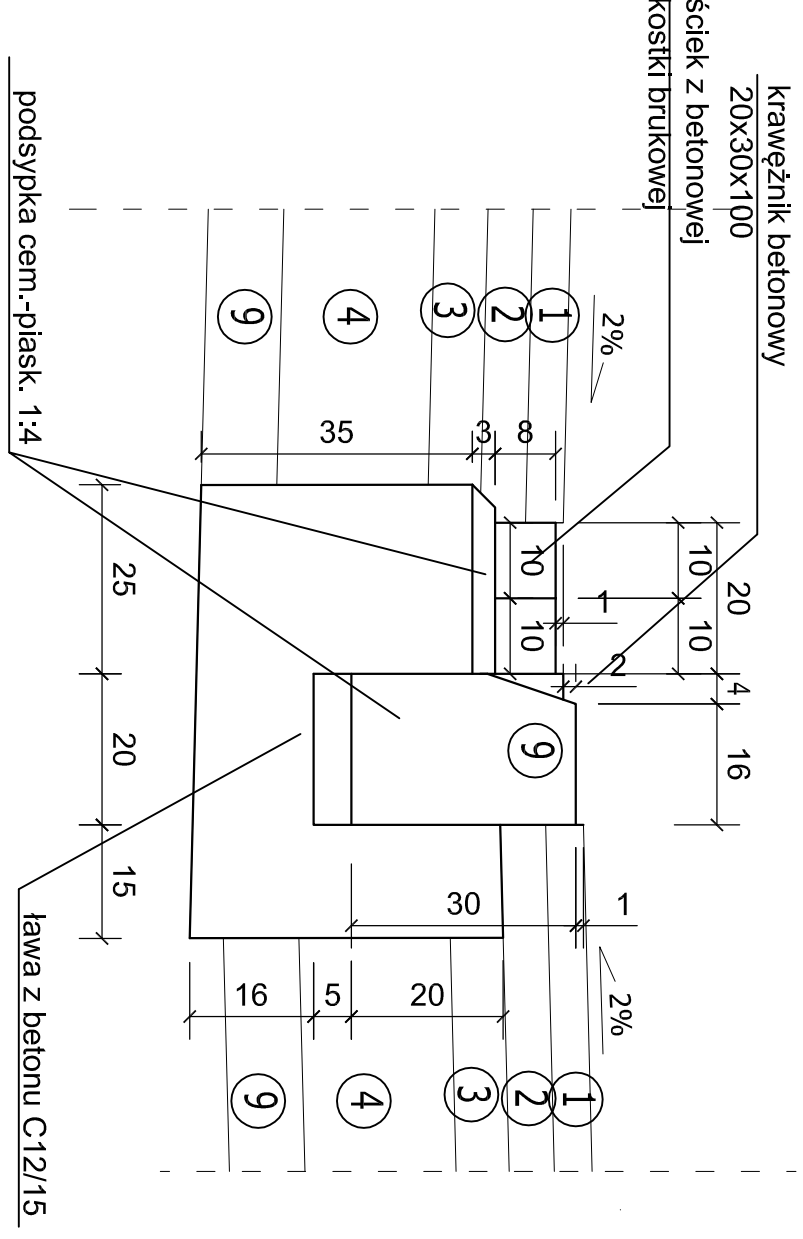

SZCZEGÓŁ


Skala 1:50

ZŁAZD PUBLICZNY/INDYWIDUALNY

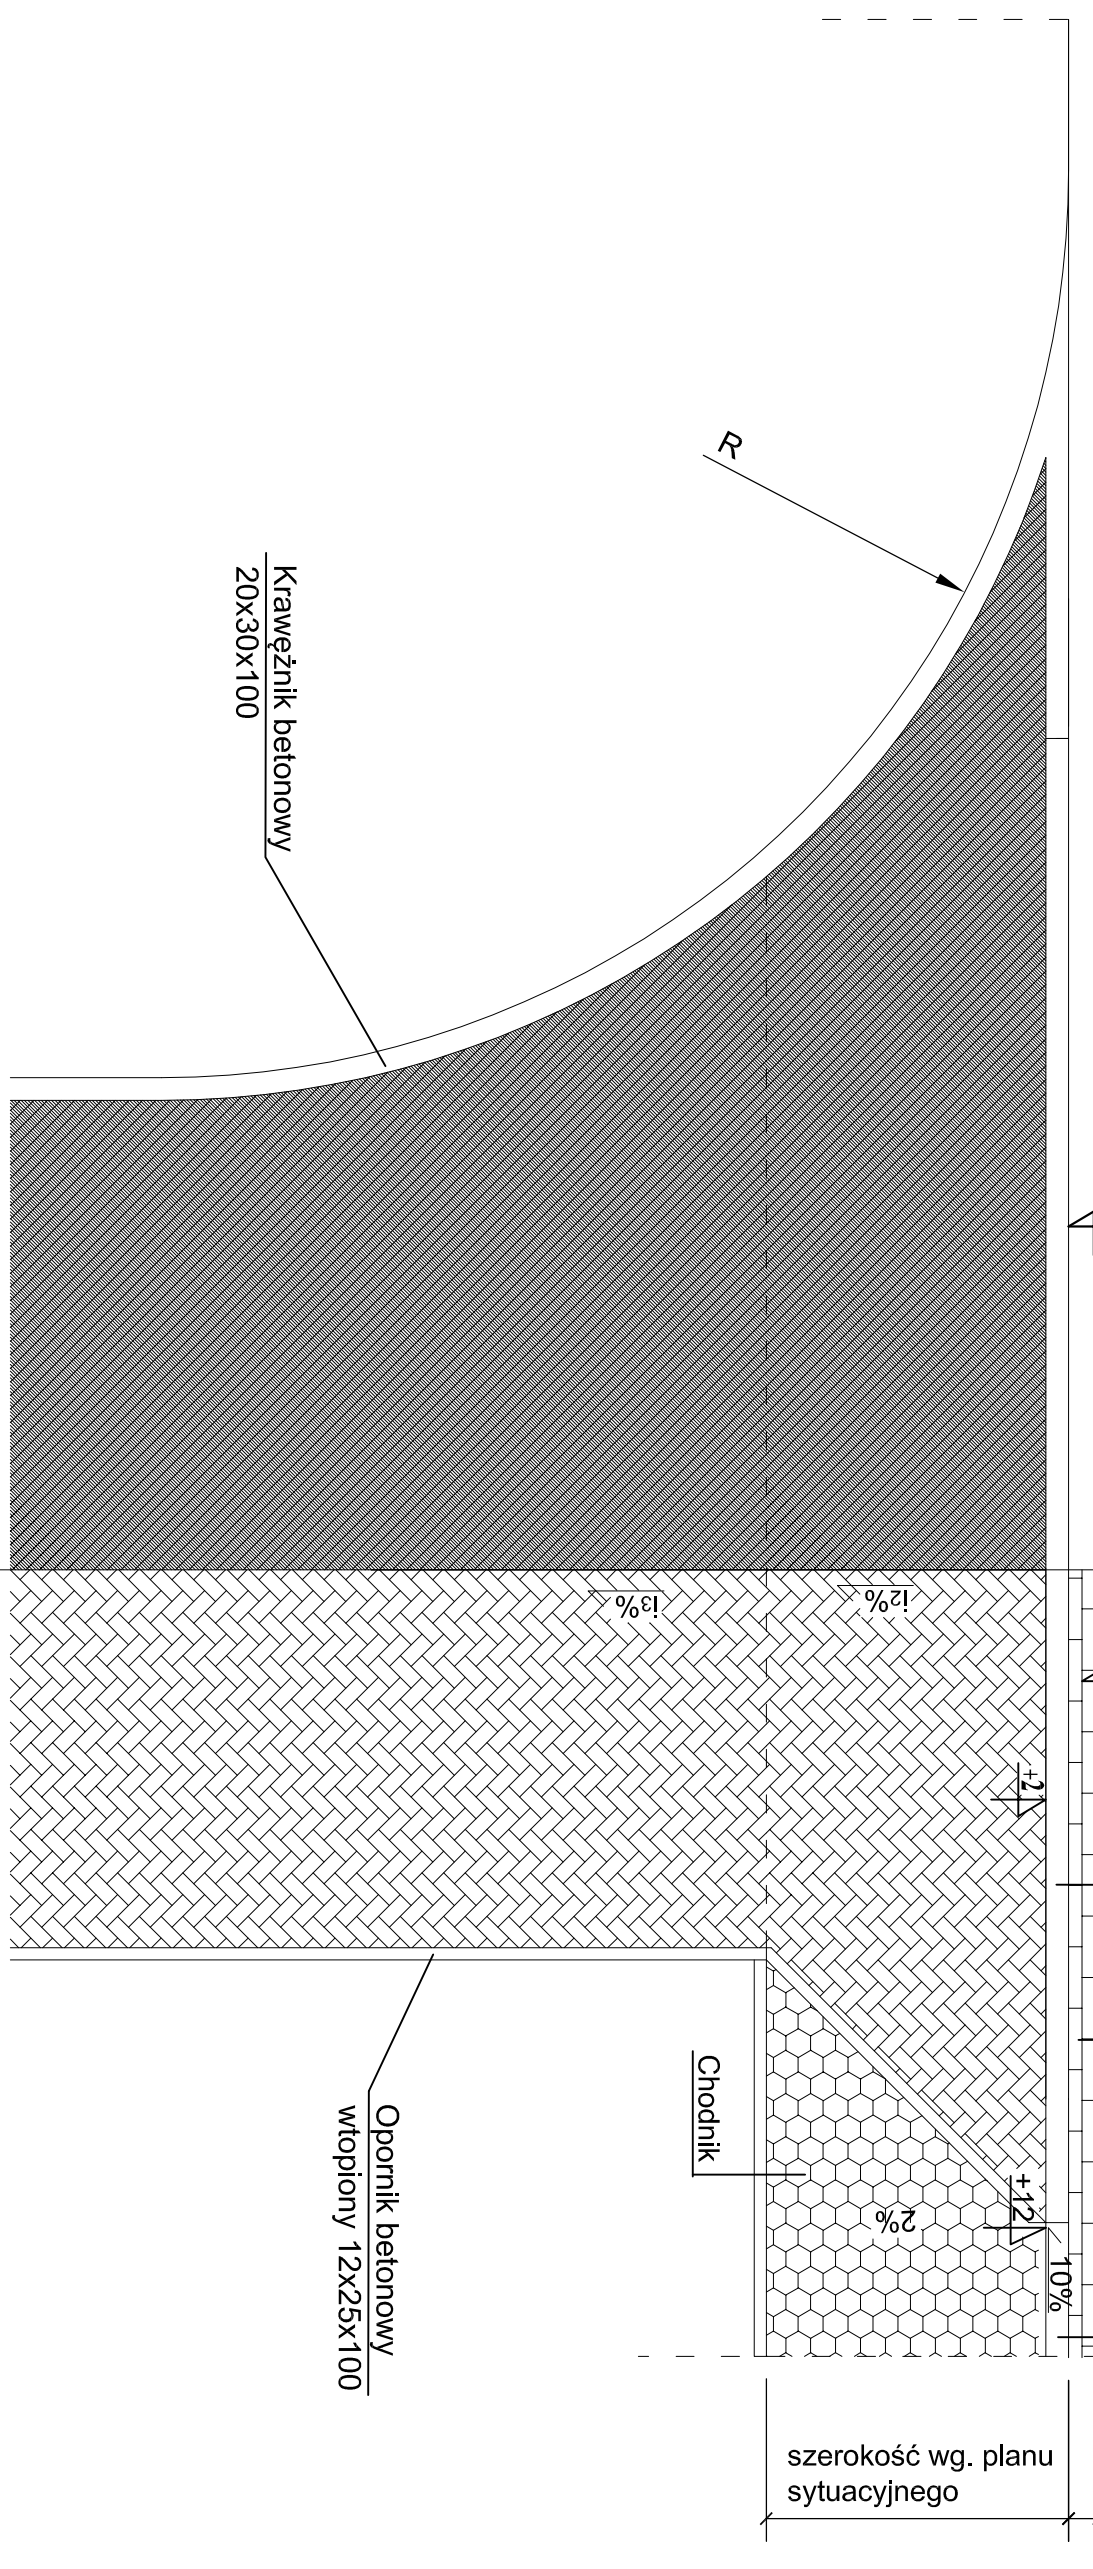


Szczegół "A1"

Skala 1:10
Konstrukcja nawierzchni dla KR3, G3

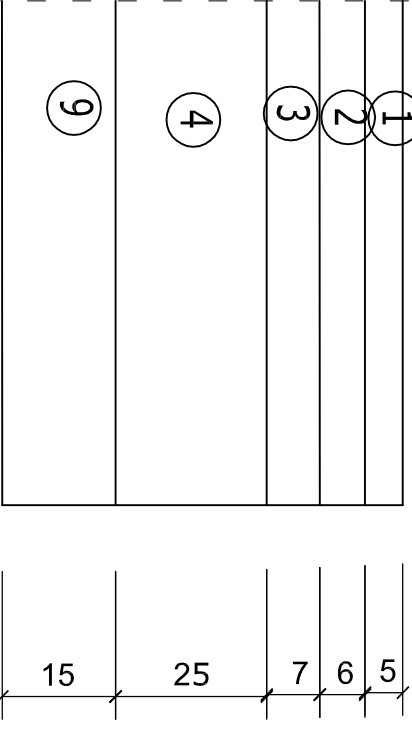

Szczegół "A3"


Skala 1:10
Konstrukcja nawierzchni dla chodnika, G3

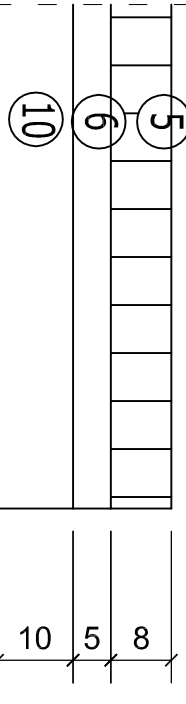

Szczegół "C"

Skala 1:10

Obrzeże betonowe 8x30 cm

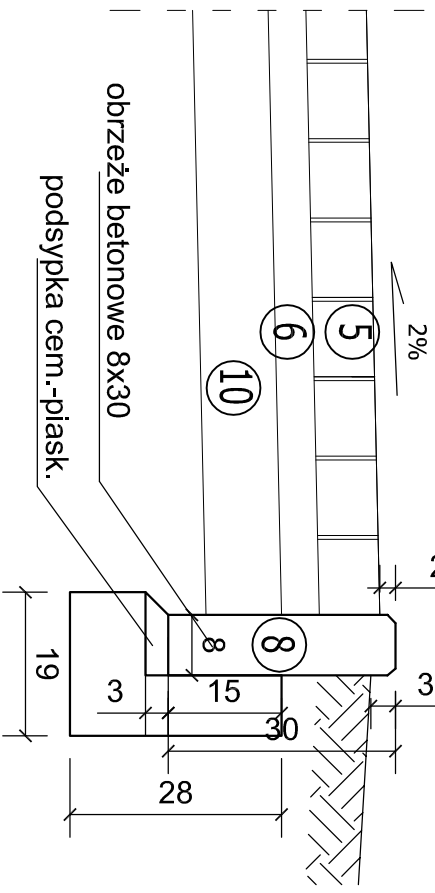


Szczegół "E"

Skala 1:10

Krawężnik betonowy obniżony 20x30x100 cm
na ławie betonowej z oporem (przy przejściu dla pieszych)

Krawężnik betonowy 20x30x100

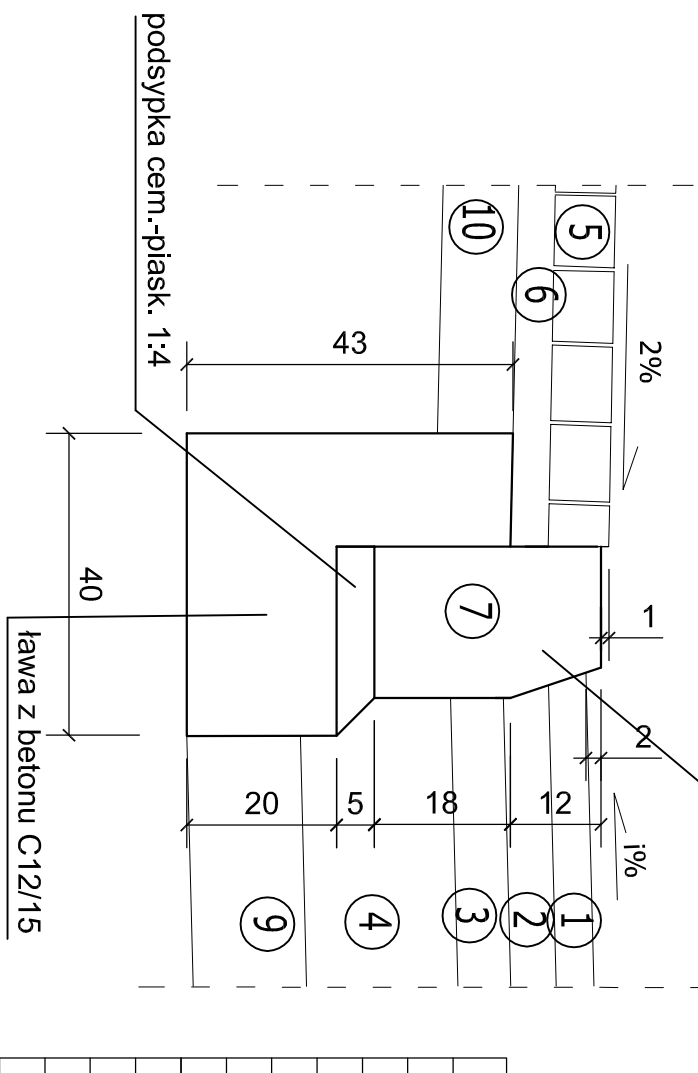

Lp.	Oznaczenia.
1.	warstwa ścieralna - z AC 11 S o gr. 5 cm
2.	warstwa wiążąca - z AC 16 W o gr. 6 cm
3.	podbudowa zasadnicza - z AC 16 W o gr. 7 cm
4.	podbudowa pomocnicza - z mieszanek niezwiązanej kruszywa 0/31,5 gr. 25 cm
5.	warstwa ścieralna z betonowej kostki brukowej gr. 8 cm
6.	podsyпка cem. - piasek gr. 5 cm
7.	krawężnik betonowy 20x30x100 na ławie betonowej z oporem.
8.	obrzeże betonowe 8x30x100 na ławie betonowej z oporem
9.	warstwa wzmacniająca z gruntu stabilizowanego cementem o R _{tm} =2,5MPa gr. 15 cm
10.	warstwa wzmacniająca z gruntu stabilizowanego cementem o R _{tm} =1,5MPa gr. 10 cm

INWESTOR	Gmina Czerwonak ul. Zdolana 39, 62-004 Czerwonak
TEMAT	Koncepcja budowy ulicy Północnej i Południowej w Promnicach
AUTOR	mgr inż. B. BRZDOWSKI
NAZWA RYS.	PRZEKROJE NORMALNE
PROJEKT KONCEPCYJNY	09.2012
SKALA	1:50/10
NUMER RYS.	3