

Mapa do celów projektowych
Skala 1:500

Arkusz 3

REPRODUKCJA WZBRONIONA

Województwo: wielkopolskie
Powiat: poznański
Nazwa jedn. ewid.: Czerwonak
Identyfikator jedn. ewid.: 302104 2
Nazwa obr. ewid.: Promnice
Identyfikator obr. ewid.: 0011
Miejscowość: Promnice
Aktusz: 1:5
Działka: wg. zasięgu
Szkicja: 6.180.12.07.1.3:12.1.12.3
KBRG: GK-G-4141-17389-2014
Stan aktualny na dzień: 06.03.2015r.
Zasięg aktualizacji: - - - - -

Układ współrzędnych pionowych płaskich	2000(6)
Układ wysokości	Amsterdam

Nie wykonano badania
szkieletności gruntowych

"Kolorom czerwonym zaznaczono punkty osnowy geodezyjnej, które podlegają ochronie. Zgodnie z art. 48 pkt 3 ustawy z dnia 17 maja 1989 r. Prawo geodezyjne i kartograficzne (Dz. U. z 2010 r., Nr 193, poz. 1287 ze zm.), kto (...) niszczy, uszkadza i przemieszcza znak geodezyjny (...) podlega karze grzywny"

"TERRAGEO" Usługi Geodezyjne
mgr inż. Waldemar Glowicki
Bierzuliniek, ul. Klonowa 25
62-303 Karczonowo, tel. 609 344 691
NIP 799-162-15-51, REG. 301203978
GEODETA UPRAWNIONY
mgr inż. **Robert Salomon**
nr uprawnień 22308

Poswiadcza się, że niniejszy dokument został opracowany
w wyniku prac geodezyjnych i kartograficznych skorygowanych
rezultaty zawiera operat techniczny wpisany
do ewidencji materiałów państwowego
zasobu geodezyjnego i kartograficznego

STAROSTA POZNAŃSKI

P 3021 2015. 6998



(Identyfikator ewidencyjny materiału zasobu-operatu technicznego)

0 9 -06- 2015

(Data wpisania operatu technicznego do ewidencji materiałów zasobu)

Starosta Poznański
Robert Salomon
PODZIAK w Rezerwacji
(imię, nazwisko i podpis osoby reprezentującej organ)

Nie wyklucza się istnienia w terenie innych
nie wykazanych na niniejszej mapie urządzeń
podziemnych, które nie były zgłoszone do
inwentaryzacji lub o których brak jest
informacji w instytucjach branżowych.

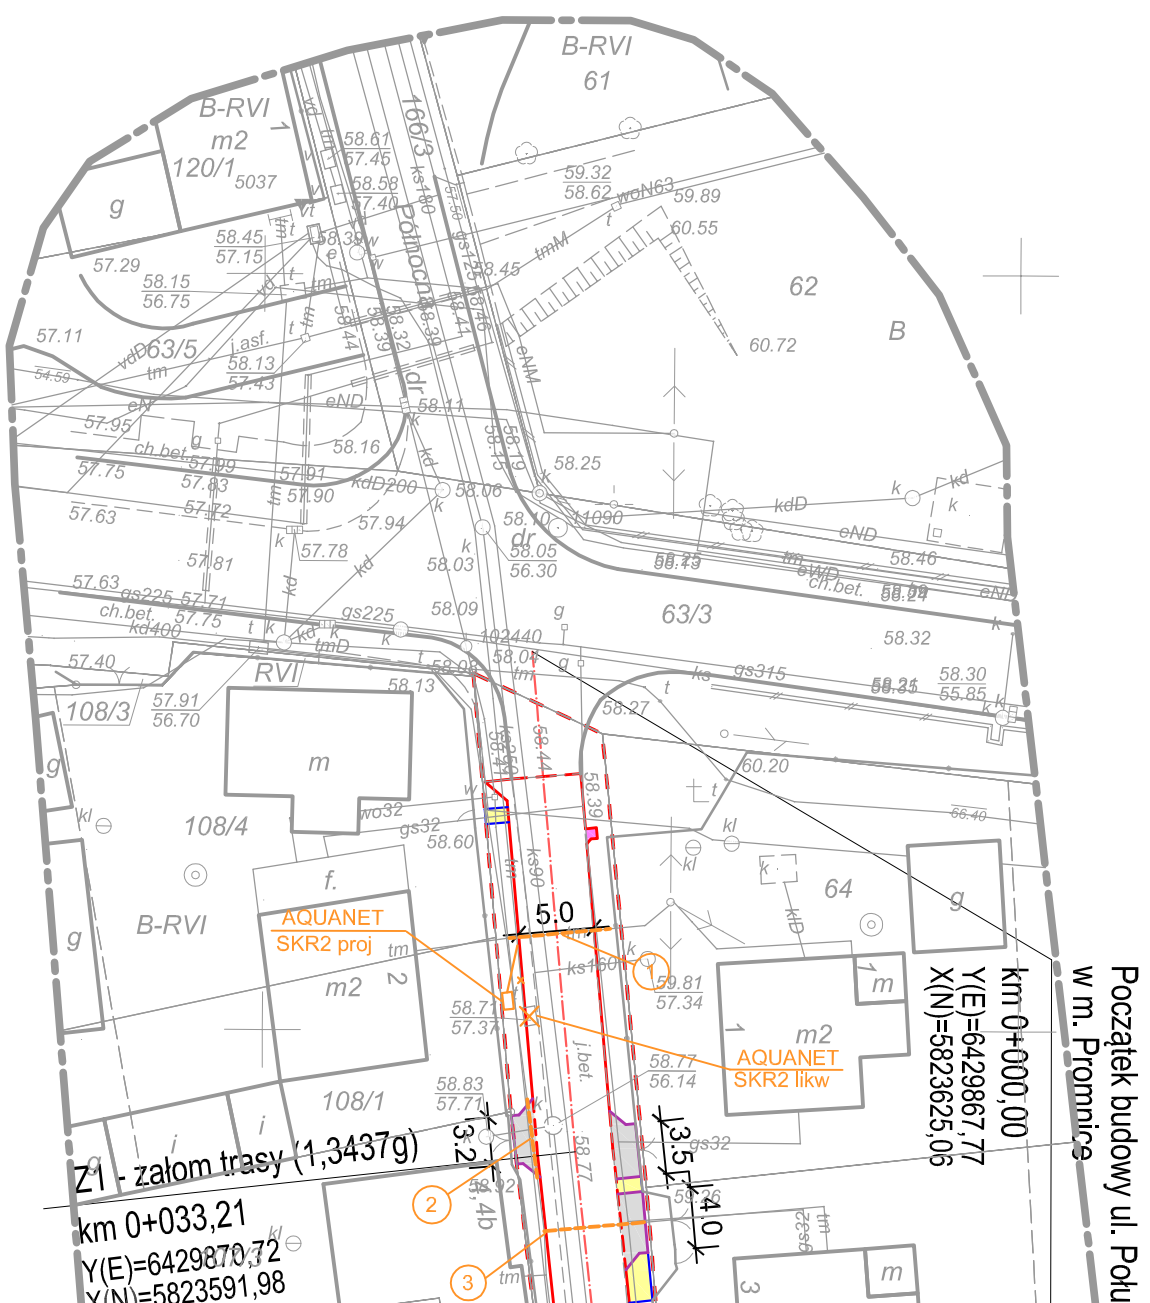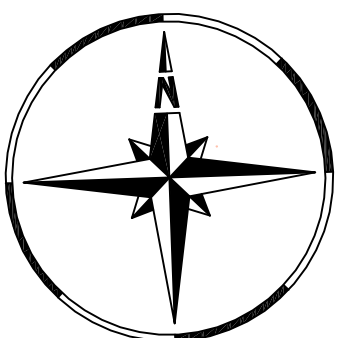

Początek budowy ul. Polu
w m. Promnice

km 0+000,00
Y(E)=6429867,77
X(N)=5823625,06

km 0+033,21
Y(E)=6429870,72
X(N)=5823591,98

- LEGENDA:**
- PRZEBUDOWA SIECI TELEKOMUNIKACYJNEJ AQUANET
- proj. kanalizacja kablowa doziemna
 - proj. zabezpieczenie kabli telekomunikacyjnych rurą osłonową
 - proj. studnia kablowa SKR2
 - istn. studnia kablowa SKR2 do likwidacji
 - istn. kanalizacja kablowa i studnie do demontażu

Pracownia Projektowa EKODROGA		INWESTOR	
Robert Salomon		Gmina Czerwonak ul. Źródłana 39 62-004 Czerwonak	
ul. Piasta 4/16, 62-025 Kositzyn Wilko, NIP 972-061-15-87, REGON 307329715 tel.: 665 341 470 e-mail: robert.salomon@ekodroga.pl			
TEMAT: Budowa ulicy Południowej w Promnicach			
RYSYNIER: Plan sytuacyjny		NR 2	
STANOWISKO	IMIĘ I NAZWISKO	NR UPRAWNIENIEN I SPECJALNOŚĆ	DATA
PROJEKTANT	Inż. Zbigniew Woźny	14501997/U INSTALACYJNA	12 2015
SPRAWDZAJĄCY	Inż. Mieczysław Szukała	00031966/U INSTALACYJNA	12 2015
BRANŻA	STADIUM	ROK OPACOWANIA	SKALA
TELEKOMUNIKACYJNA	PB	2015	1:500