


RZUT KONSTRUKCJI DACHU BUDYNKU D.

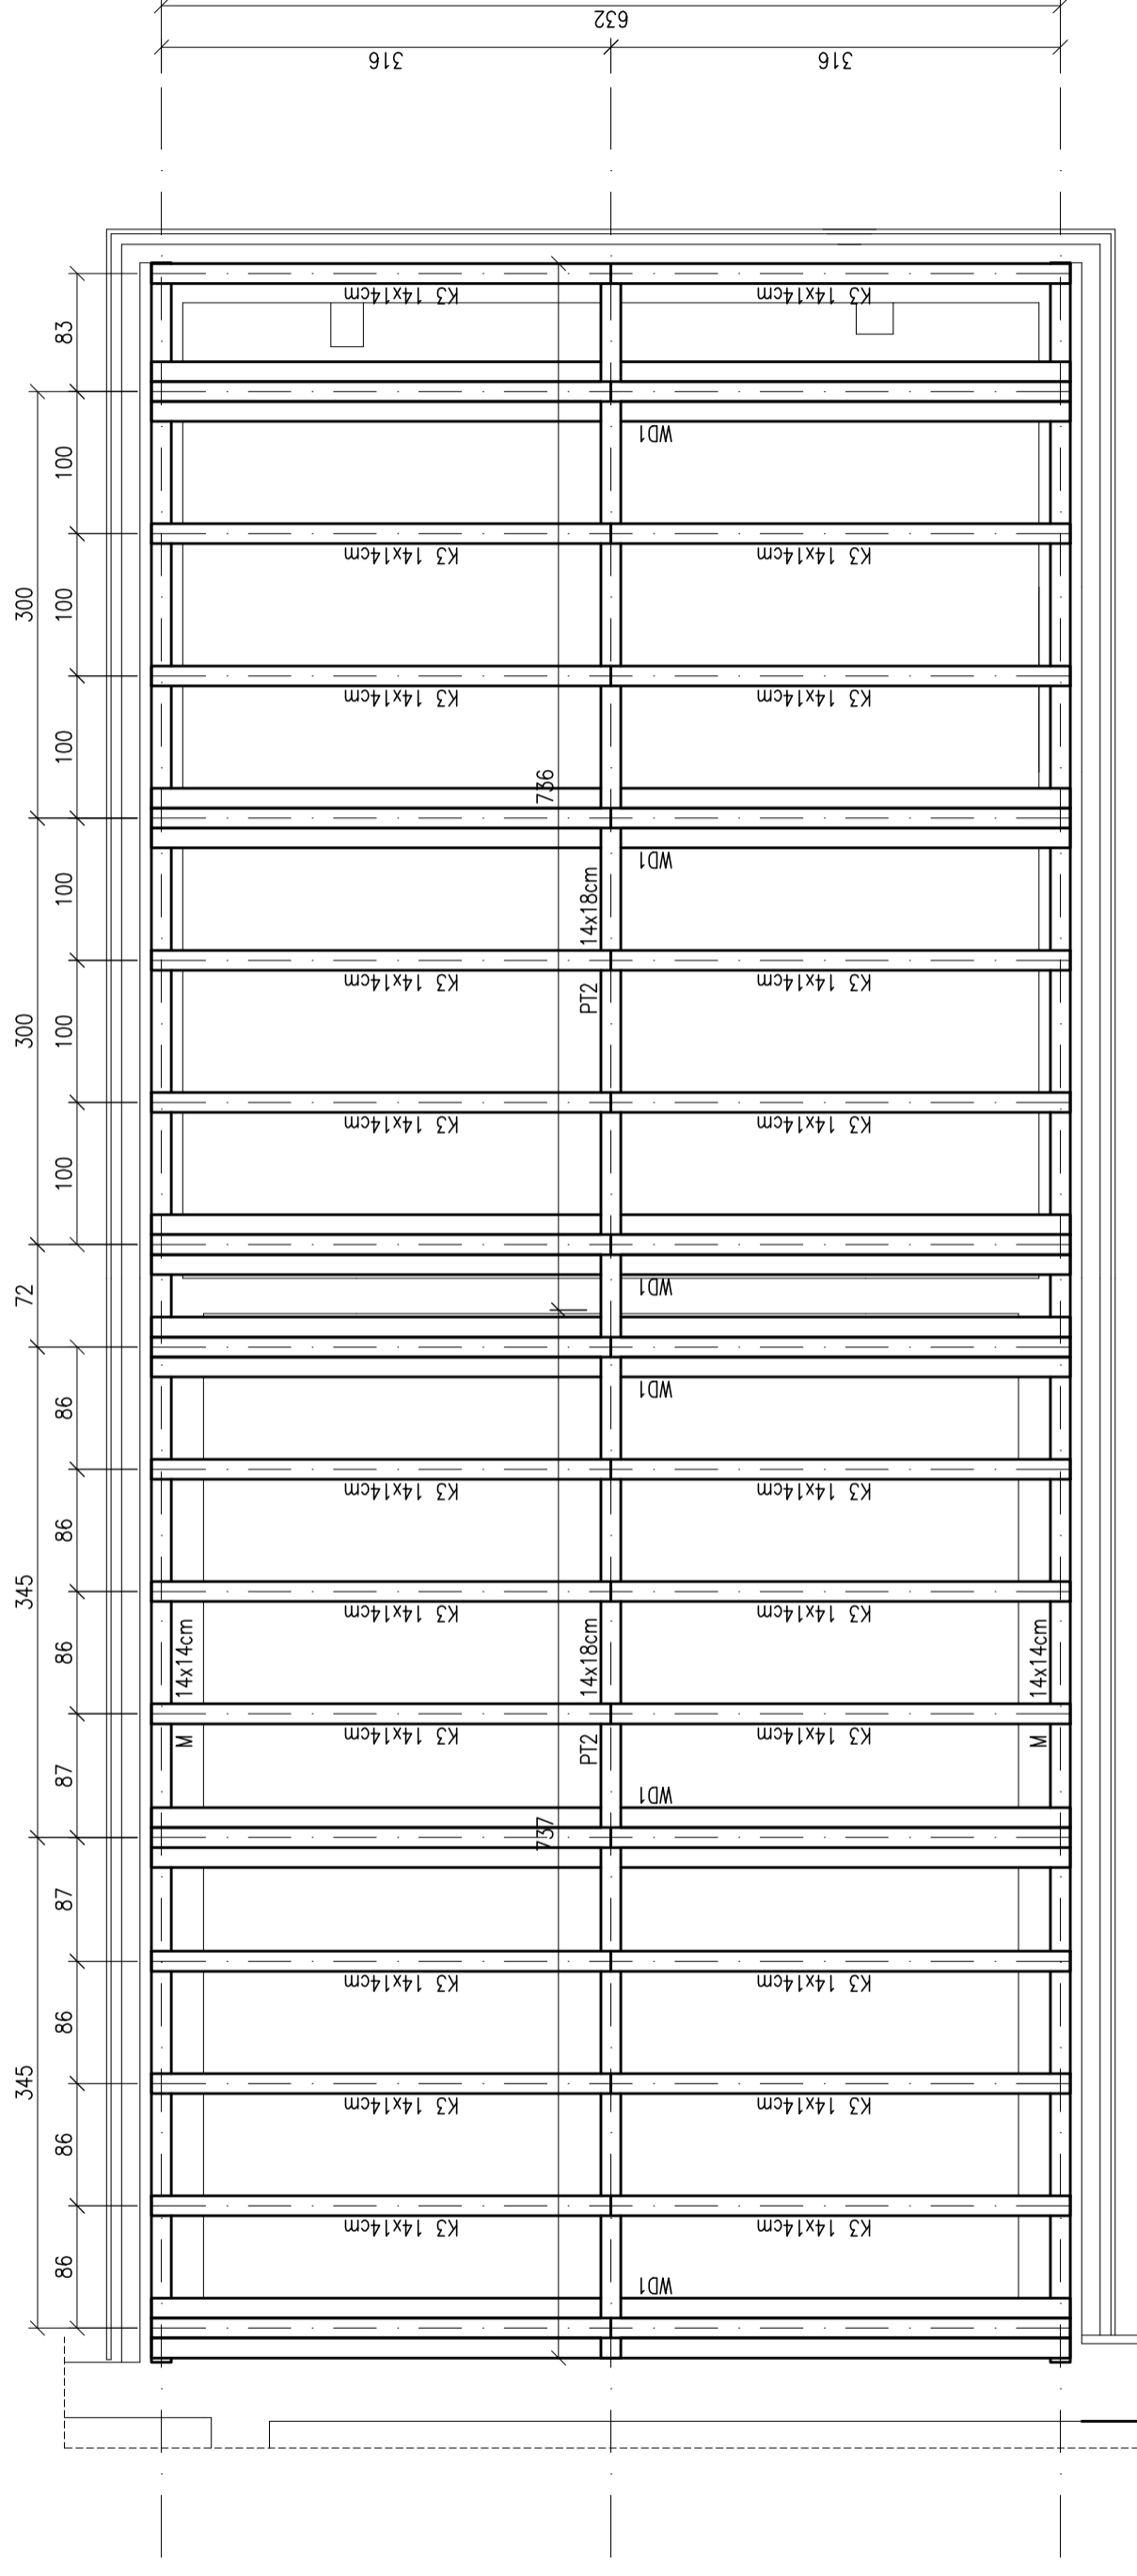

UWAGI

1. WSZYSTKIE ELEMENTY Z OSTRUGANEGO DREWNA SOSNOWEGO LUB ŚWIERKOWEGO CZY O WILGOTNOŚCI 12±1%.
2. DREWNO ZABEZPIECZYĆ ANTYKOROZYJNIE PREPARATEM FOBOS M-4, BORAMON C30 LUB RÓWNOWAZNYM.
3. POŁĄCZENIA, STOSOWANE ŁĄCZNIKI – WEDŁUG RYSUNKU SZCZEGÓŁOWEGO.
4. PRZED PRZYSTĄPIENIEM DO PRAC ZAPOZNAĆ SIĘ Z OPISEM TECHNICZNYM.

PRZEBUDOWA BUDYNKU DWORCA W BOLECHOWIE	
Bolechowo, ul. Kolejowa, dz. nr 270/14, 270/15, 270/13, 262	
branża	KONSTRUKCJA
branża	PROJEKT BUDOWLANY
RZUT KONSTRUKCJI DACHU BUDYNKU D K2.3	
skala	1:50
data	05.2015
projektant	mgr inż. SZYMON CZYZAK
weryfikator	inż. Roman Czyżak
upr.	7131/185/P/2002
upr.	BUA.III.62/63