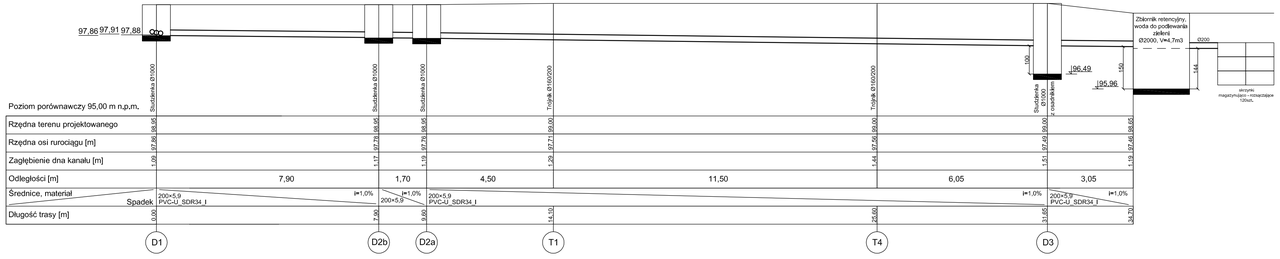

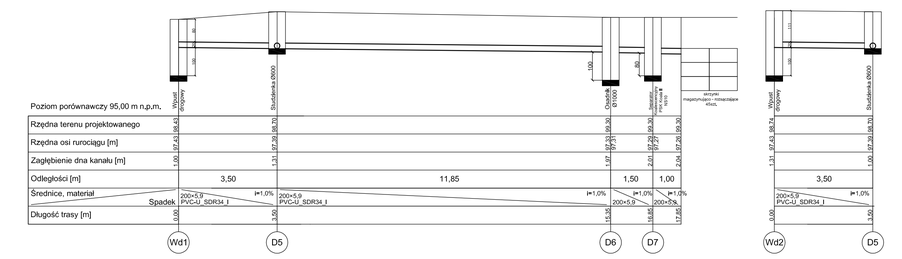

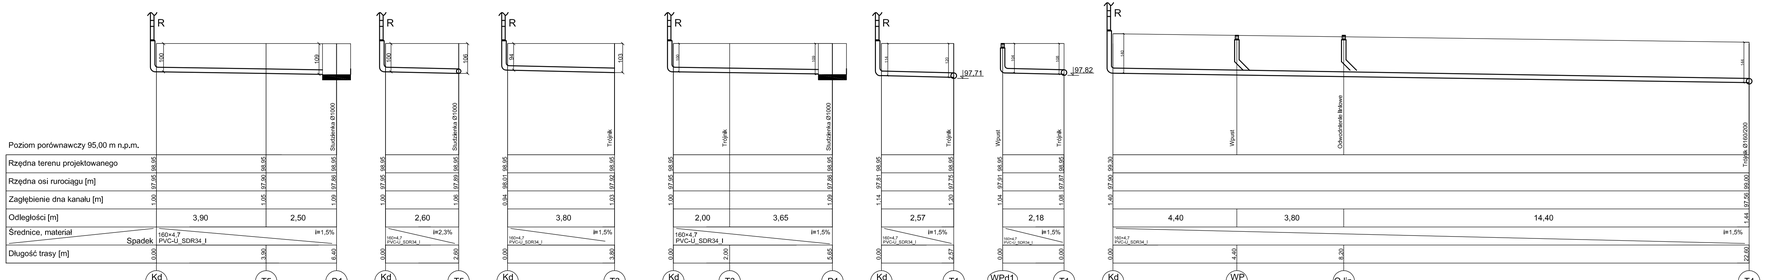

LEGENDA:

- PROJEKTOWANA KANALIZACJA DESZCZOWA
- TEREN ISTNIEJĄCY
- TEREN PROJEKTOWANY

A×B
rury PVC-U kl.S (SN8) SDR 34

A-średnica wewnętrzna kanału
B-grubość ścianki kanału

UWAGI:

1.Wykonawca przed przystąpieniem do robót zobowiązany jest do zapoznania się ze wszystkimi dokumentacjami branżowymi i budowlanymi.
2.Nie wolno brać wymiaru bezpośrednio z rysunku. Obowiązkiem wykonawcy jest sprawdzenie wymiaru w naturze.W wypadku jakiejkolwiek zmiany lub różnicy zauważonej między projektem a stanem faktycznym wykonawca zobowiązany jest przekazać tę informację do biura projektowego.
3.Roboty budowlano-instalacyjne muszą być prowadzone z równoległą bieżącą koordynacją międzybranżową.
4.W sprawach nie określonych dokumentacją obowiązują:
- warunki techniczne wykonania i odbioru robót budowlano-montażowych (wg Ministerstwa Budownictwa i Instytutu Techniki Budowlanej)
- normy Polskiego Komitetu Normalizacji (P.K.N)
- instrukcje, wytyczne i warunki techniczne producentów i dostawców materiałów budowlano-instalacyjnych.
- przepisy techniczne Instytucji kontrolujących jakość materiałów i wykonywanych robót.
5.Rzędne studni należy uwzględnić wg projektu drogowego. W przypadku dużych różnic zgłosić się do projektanta.
6. W rejonie istniejącego uzbrojenia prace ziemne prowadzić ręcznie.
7. Rurociąg wykonany z rury o materiale jednorodnym w całym przekroju rury i kształtki zgodnie z normą PN-EN 1401
Ø200x5,9mm i Ø160x4,7mm

QUATTRO

61-659 Poznań
ul. Brandstaetera 9
tel.: 0 501 780 359
www.quattroprojekt.pl

IS-13 arkusz

BRANŻA	SANITARNA	1:100	SIERPIEŃ 2013
STADIUM DOK.	PROJEKT WYKONAWCZY	SKALA	DATA
OBIEKT	BUDYNEK ŚWIETLICY W KICINIE Kicin, ul. Nowe Osiedle, działka ewid. nr 81/5, ark. 4, gm. Czerwonak		
TEMAT	Projekt budynku świetlicy z zagospodarowaniem terenu - "Centrum wsi Kicin"		
TYTUŁ RYSUNKU	PROFIL KANALIZACJI DESZCZOWEJ		

Specjalność instalacyjna w zakresie sieci, instalacji i urządzeń cieplnych, wentylacyjnych, gazowych, wodociągowych i kanalizacyjnych do projektowania bez ograniczeń

PROJEKTOWAŁ:	mgr inż. Agnieszka Pach	ATO-IT-152 137/PW/2002	
SPRAWDZIŁ:	mgr inż. Agnieszka Rak	SLK/1159/POIS/06	
	IMIĘ, NAZWISKO	NR UPRAWNIEŃ	31 SIERPIEŃ 2013