WIĄZAR WD1
Szt.6

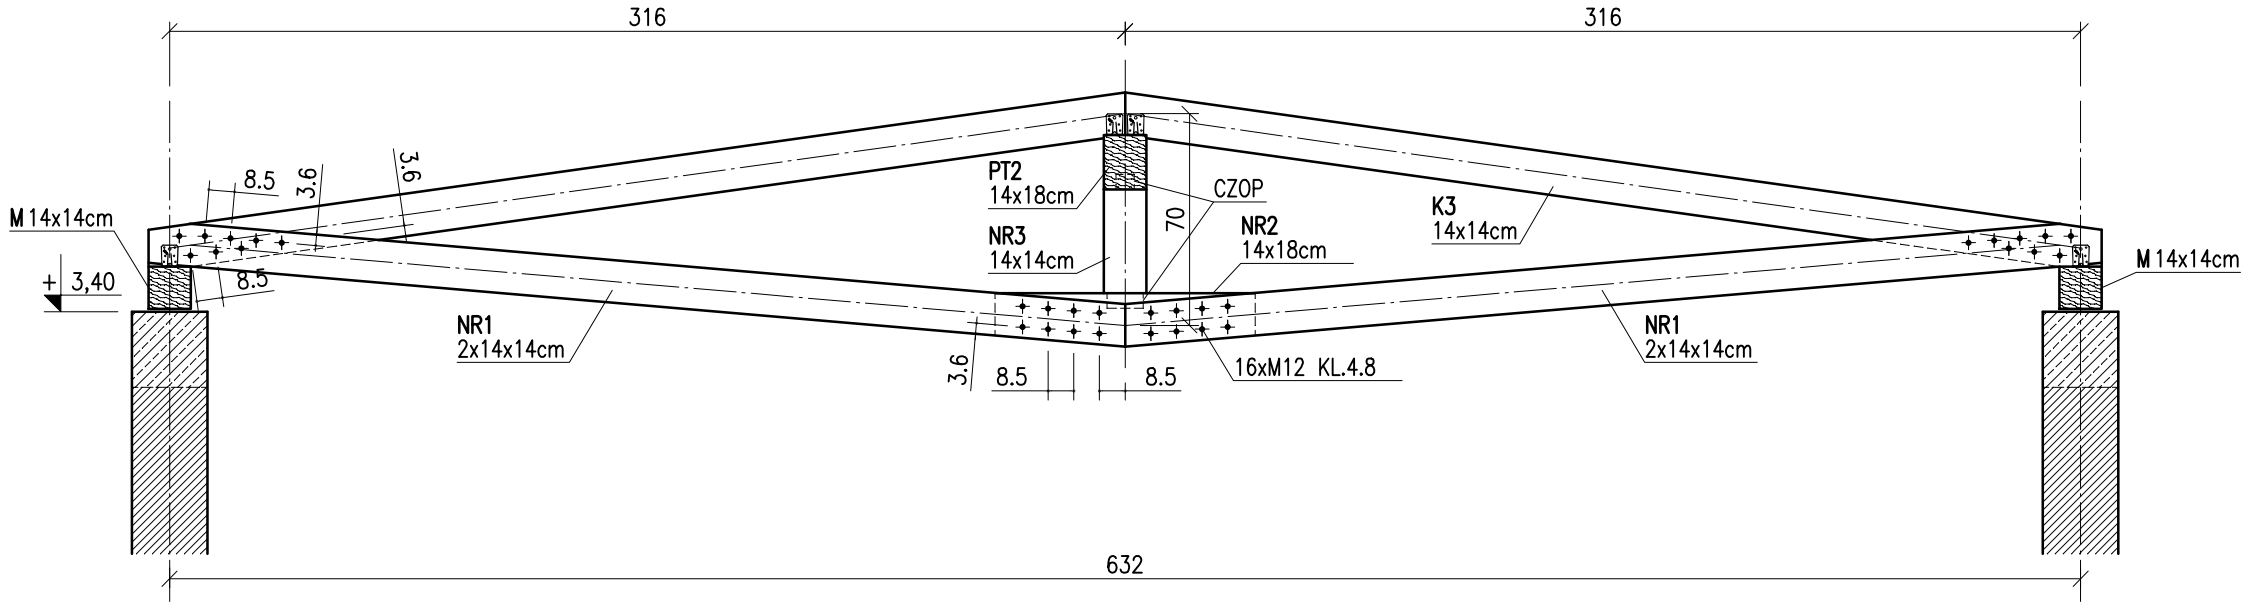

KROKWIE K3
Szt.22
+12szt. DLA WD1

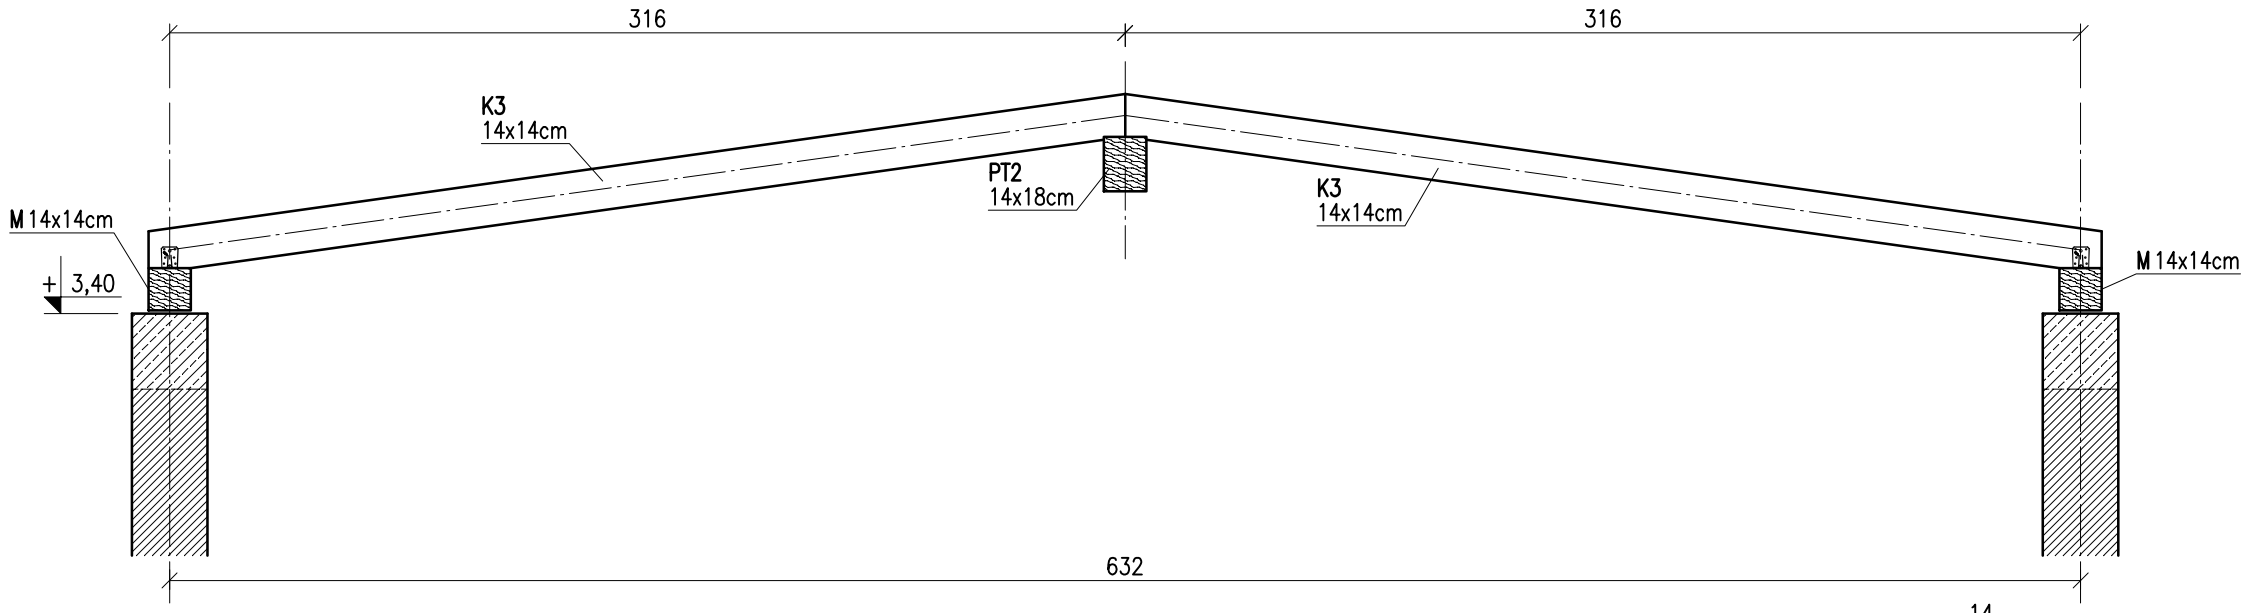

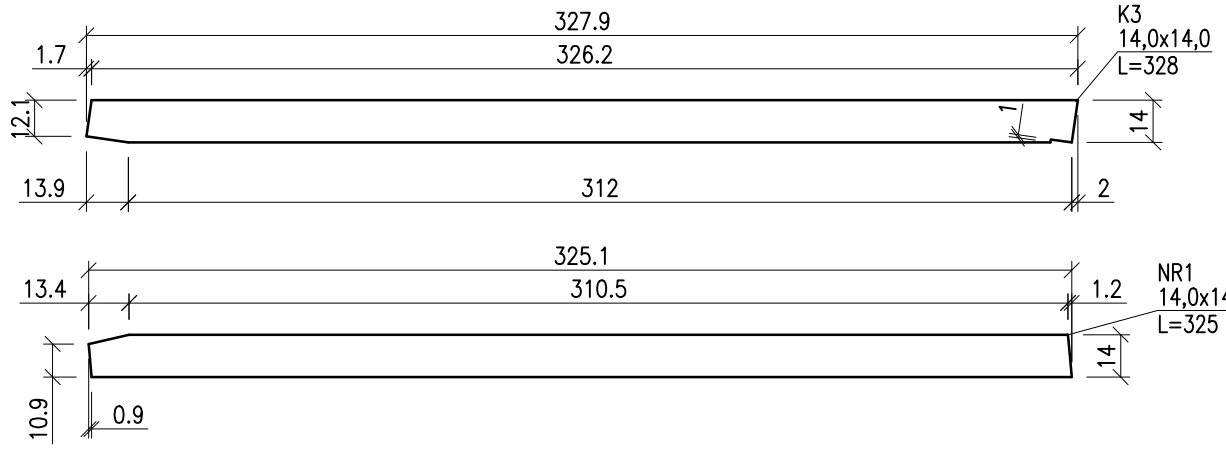

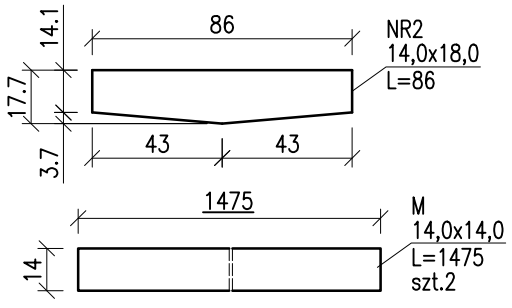

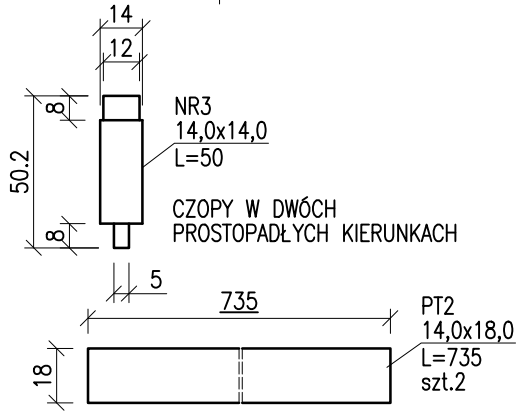

UWAGI
1. WSZYSTKIE ELEMENTY Z OSTRUGANEGO DREWNA SOSNOWEGO LUB ŚWIERKOWEGO C24 O WILGOTNOŚCI 12±1%.
2. DREWNO ZABEZPIECZYĆ ANTYKOROZYJNIE PREPARATEM FOBOS M–4, BORAMON C30 LUB RÓWNOWAŻNYM.
3. ZACHOWAĆ NORMOWE ODLEGŁOŚCI MIĘDZY ŁĄCZNIKAMI.
4. WIĄZARY WD1 DO MURŁAT, KROKWIE K3 DO PŁATWI PT2 I MURŁAT, SŁUP NR3 DO PŁATWI PT2 I ELEMENTU NR 2 MOCOWAĆ 2x ZŁĄCZAMI KĄTOWYMI WZMOCNIONYMI SIMPSON STRONG–TIE ABR70 (LUB RÓWNOWAŻNYMI) +12 GW 4.0x40 NA KAŻDE ZŁĄCZE.

WSZYSTKIE SKŁADNIKI DOKUMENTACJI STANOWIĄ INTEGRALNĄ CAŁOŚĆ. PROJEKT CZYTAĆ ŁĄCZNIE Z INNYMI PROJEKTAMI BRANŻOWYMI.

WSZELKIE PRAWA ZASTRZEŻONE, POWIELANIE LUB WYKORZYSTYWANIE NIEZGODNE Z PRZEZNACZENIEM, BEZ ZGODY AUTORA DOKUMENTACJI, JEST ZABRONIONE.

PRZEBUDOWA BUDYNKU DWORCA W BOLECHOWIE
Bolechowo, ul. Kolejowa, dz. nr 270/14, 270/15, 270/13, 262

branża	KONSTRUKCJA	faza	PROJEKT BUDOWLANY
KROKWIE K3, PŁATEW PT2, WIĄZARY WD1			K2.4
skala	1:25	data	05.2015
projektant	mgr inż. SZYMON CZYŻAK	upr. 7131/185/P/2002	
weryfikator	inż. Roman Czyżak	upr. BUA.III.62/63	