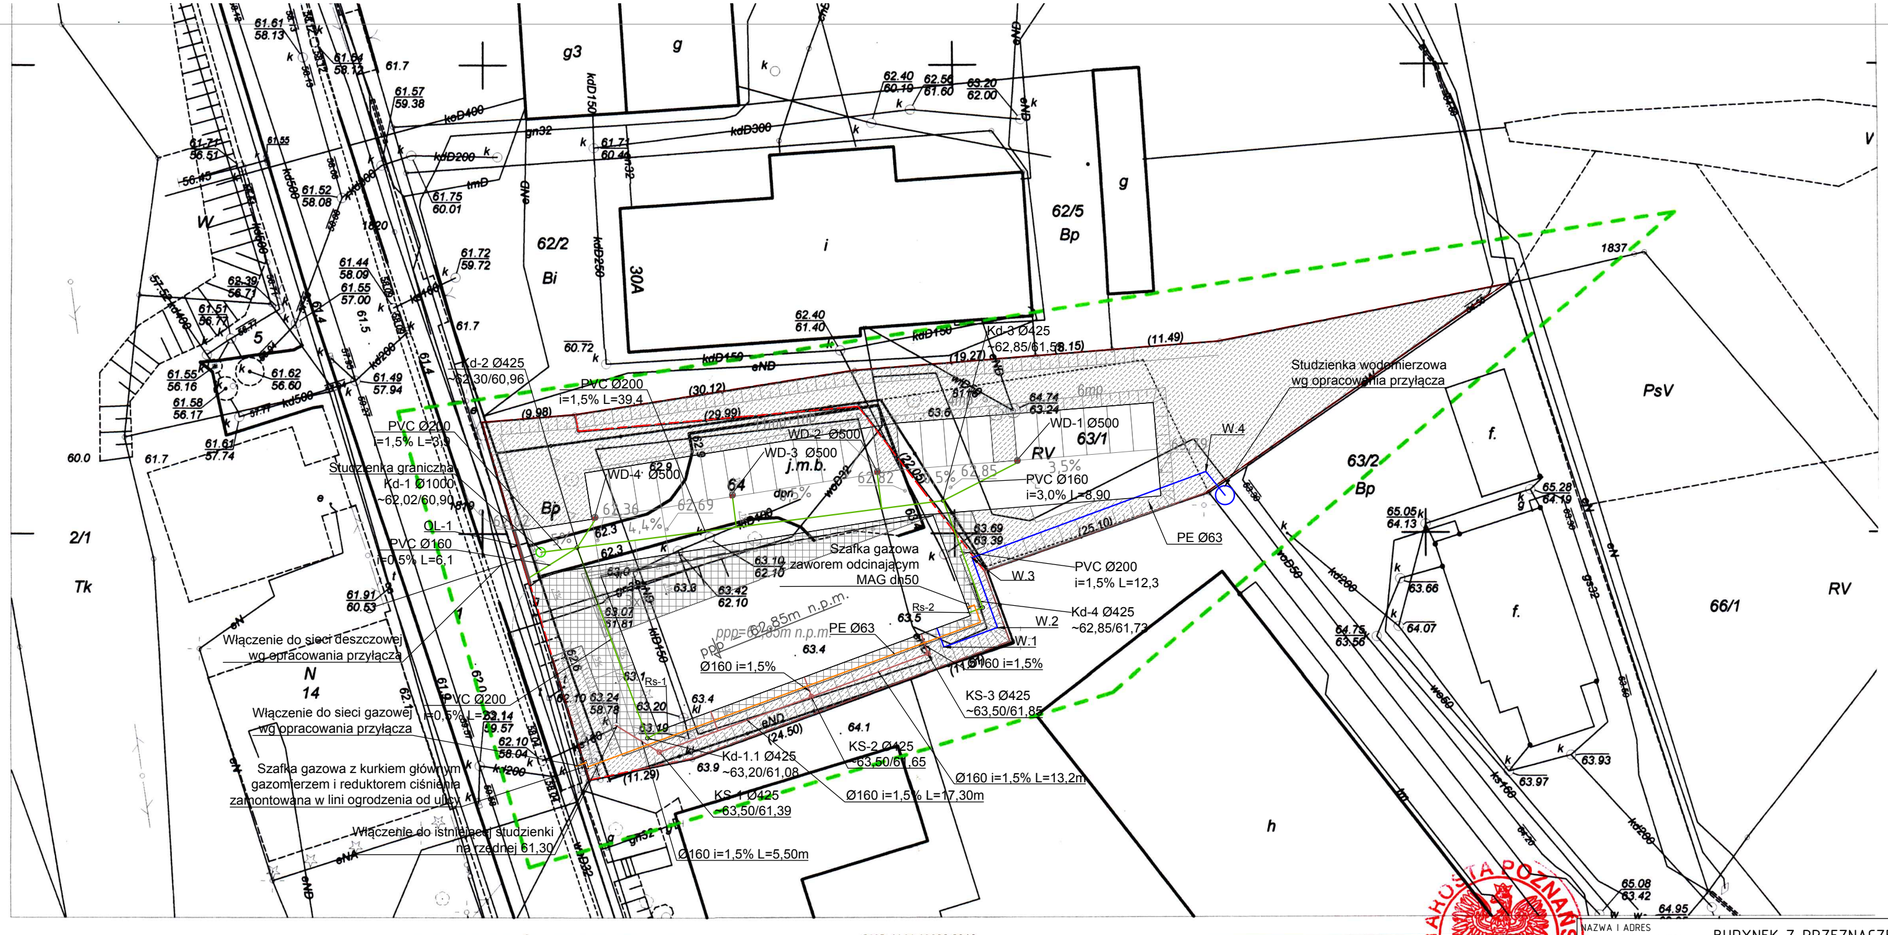


## LEGENDA:

- wodociąg
- gazociąg
- kanalizacja sanitarna
- kanalizacja deszczowa

## MAPA DO CELÓW PROJEKTOWYCH

**skala 1 : 500**

**sekcja 6.179.12.22.4.3**

**6.179.12.22.4.4**

1. Układ współrzędnych: układ 2000
2. Układ wysokości: poziom odniesienia Amsterdam

**GKG.4141.13636.2016**

**Sporządził:**

RYDLEWSKI
Przemysław Rydlewski
62-025 Kozięgłowy, os. Leśne 15B/118
NIP 777-225-51-30, Regon 300126832

*Przemysław Rydlewski*
GEODETA UPRAWNIONY
Nr upr. 21830
Os. Leśne 15B/118, Kozięgłowy
tel. 607-994-595

Poświadcza się, że niniejszy dokument został opracowany w wyniku prac geodezyjnych i kartograficznych, których rezultaty zawiera operat techniczny wpisany do ewidencji materiałów państwowego zasobu geodezyjnego i kartograficznego

**STAROSTA POZNAŃSKI**

P.3021.2016. 44301
(Identyfikator ewidencyjny materiału zasobu - operatu technicznego)

21-10-2016
(Data wpisania operatu technicznego do ewidencji materiałów zasobu)

Z up. STAROSTY POZNAŃSKIEGO
Ryszard Klitta
Starszy Specjalista
(Imię i nazwisko osoby działającej w imieniu reprezentującej organ)
PODGIK w Poznaniu

Województwo: wielkopolskie
Powiat: poznański
Jedn. ewiden. : Czerwonak
Obręb : Czerwonak
Arkusz: 8
Działka: według zakresu

| | |
|---|---|
| Oznaczenie i informacje o służebnościach gruntowych mających wpływ na zagospodarowanie gruntów, zlokalizowanych w granicach inwestycji | nie ustalano |
| Oznaczenie i symbol konturu użytku gruntowego, który nie jest ujawniony w bazie danych ewidencji gruntów i budynków | brak |

**Nie wyklucza się istnienia w terenie innych nie wykazanych na niniejszej mapie urządzeń podziemnych, które nie były zgłoszone do inwentaryzacji, lub o których brak jest informacji w instytucjach branżowych.**

**Kolorem czerwonym zaznaczono punkty osnowy geodezyjnej, które podlegają ochronie. Zgodnie z art. 48 pkt 3 ustawy z dnia 17 maja 1989 r. Prawo geodezyjne i kartograficzne (Dz.U. z 2010 r., Nr 193, poz. 1287 ze zm.), kto (...) niszczy, uszkadza i przemieszcza znaki geodezyjne (...) podlega karze grzywny**

**Mapa aktualna na dzień 23.09.2016r.**

NAZWA I ADRES OBIEKTU BUDOWLANEGO

BUDYNEK Z PRZEZNACZENIEM NA FUNKCJE SŁUŻĄCE ADMINISTRACJI SAMORZĄDOWEJ, PUBLICZNEJ OCHRONY ZDROWIA ORAZ OPIEKI SPOŁECZNEJ WRAZ Z INFRASTRUKTURĄ TECHNICZNĄ ORAZ PARKINGIEM

Czerwonak, ul. Gdyńska

dz. nr geod. 64, 63/1, 63/2; ark. 8, obręb Czerwonak, gmina Czerwonak

JEDNOSTKA PROJEKTOWA

MICHNOWICZ STASZEWSKI ARCHITEKCI
61-501 POZNAŃ, UL. DĄBRÓWKI 2,b'/4
TEL/FAX 61-6497394 WWW.MSA.NET.PL

| | | | DATA I PODPIS |
|---|---|---|---|
| PROJEKTOWAŁ | mgr inż. Ryszard Kaźmierczak | UPR. NR 7131/169/P/2002 UPRAWNIENIA W SPECJALNOŚCI INSTALACYJNEJ W ZAKRESIE SIECI I INSTALACJI I URZĄDZEŃ WODOCIĄGOWYCH I KANALIZACYJNYCH, CIEPLNYCH, WENTYLACYJNYCH I GAZOWYCH | 03.2018 |
| OPRACOWAŁ | inż. Michał Kassner | | |
| SPRAWDZIŁ | mgr inż. Dariusz Zdunek | UPR. NR WKP/0169/PWOS/16 UPRAWNIENIA W SPECJALNOŚCI INSTALACYJNEJ W ZAKRESIE SIECI, INSTALACJI I URZĄDZEŃ CIEPLNYCH, WENTYLACYJNYCH, GAZOWYCH, WODOCIĄGOWYCH I KANALIZACYJNYCH | 03.2018 |

TREŚĆ RYSUNKU: PZT - Instalacje sanitarne

RYSUNEK NR: ZS-01

| BRANŻA | STADIUM | INDEKS | DATA | SKALA |
|---|---|---|---|---|
| sanitarna | proj. budowlany | 0453 | 03.2018 | 1:500 |