



GMINNE PRZEDSIĘBIORSTWO WODOCIĄGOWE Sp. z o.o. z siedzibą w Czerwonaku  
Adres: 62-028 Koziegłowy, ul. Piaskowa 1 ; Tel 61 8 128 011 ; NIP 7773235246 ;  
REGON 302606401 ; KRS 0000491668

GMINNE PRZEDSIĘBIORSTWO  
WODOCIĄGOWE Sp. z o.o.  
62-028 Koziegłowy, ul. Piaskowa 1  
tel. 61 812 80 11  
NIP 7773235246, REGON 302606401  
KRS 0000491668

Koziegłowy, dnia 21. 04. 2015

**Michnowicz Staszewski Architekci**  
**Ul. Dąbrówki 2b/4**  
**61-501 Poznań**

#### **Z.W. nr 51/04/2015**

W odpowiedzi na wniosek z dnia 13. 04. 2015 w sprawie warunków technicznych Przebudowy odcinka przyłącza wodociągowego uprzejmie informujemy, że wyrażamy zgodę na przebudowę przyłącza wodociągowego pomiędzy wejściem do budynku a wodomierzem zgodnie z załączonym szkicem, poza obrysem budynku.

W przypadku zmiany lokalizacji wodomierza, należy:

- zachować odległości na dopływie do wodomierza , odcinek prosty przed wodomierzem bez kształtek i armatury nie mniejszy niż 5 średnic wodomierza
- zachowanie odległości na odpływie za wodomierzem bez kształtek i armatury na odcinku nie mniejszym niż 3 średnice wodomierza
- przed i za wodomierzem należy zamontować zawory kulowe odcinające
- za zaworem odcinającym za wodomierzem należy zamontować zawór antyskażeniowy
- całość instalacji należy zamontować na podstawie wodomierzowej

Inne ustalenia:

1. granica stron przyłącza wodociągowego: zawór odcinający za wodomierzem
2. na wykonanie prac należy uzyskać zezwolenie
3. wszelkie prace winna wykonać osoba – przedsiębiorstwo posiadające odpowiednie uprawnienia
4. wykonanie robót zgłosić do odbioru w stanie odkrytym



GMINNE PRZEDSIĘBIORSTWO WODOCIĄGOWE Sp. z o.o. z siedzibą w Czerwonaku  
Adres: 62-028 Koziegłowy, ul. Piaskowa 1 ; Tel 61 8 128 011 ; NIP 7773235246 ;  
REGON 302606401 ; KRS 0000491668

5. po wykonaniu prac dokonać inwentaryzacji geodezyjnej w stanie odkrytym, 1 egz. planu przekazać do Biura Obsługi Odbiorców w Czerwonaku, ul. Działkowa 2 lub biura Zarządu Koziegłowy ul. Piaskowa 1 tel. 061 812 80 11

Specjalista ds. technicznych  
Agnieszka Pach  
tel. 605 837 040

GMINNE PRZEDSIĘBIORSTWO  
WODOCIĄGOWE Sp. z o.o.  
62-028 Koziegłowy, ul. Piaskowa 1  
tel. 61 812 80 11  
NIP 7773235246, REGON 302606401  
KRS 0000491668


GMINNE PRZEDSIĘBIORSTWO  
WODOCIĄGOWE Sp. z o.o.  
z siedzibą w Czerwonaku  
Specjalista ds. zgodnień Dokumentacji

Agnieszka Pach



# MAPA DO CELÓW PROJEKTOWYCH

skala 1: 500

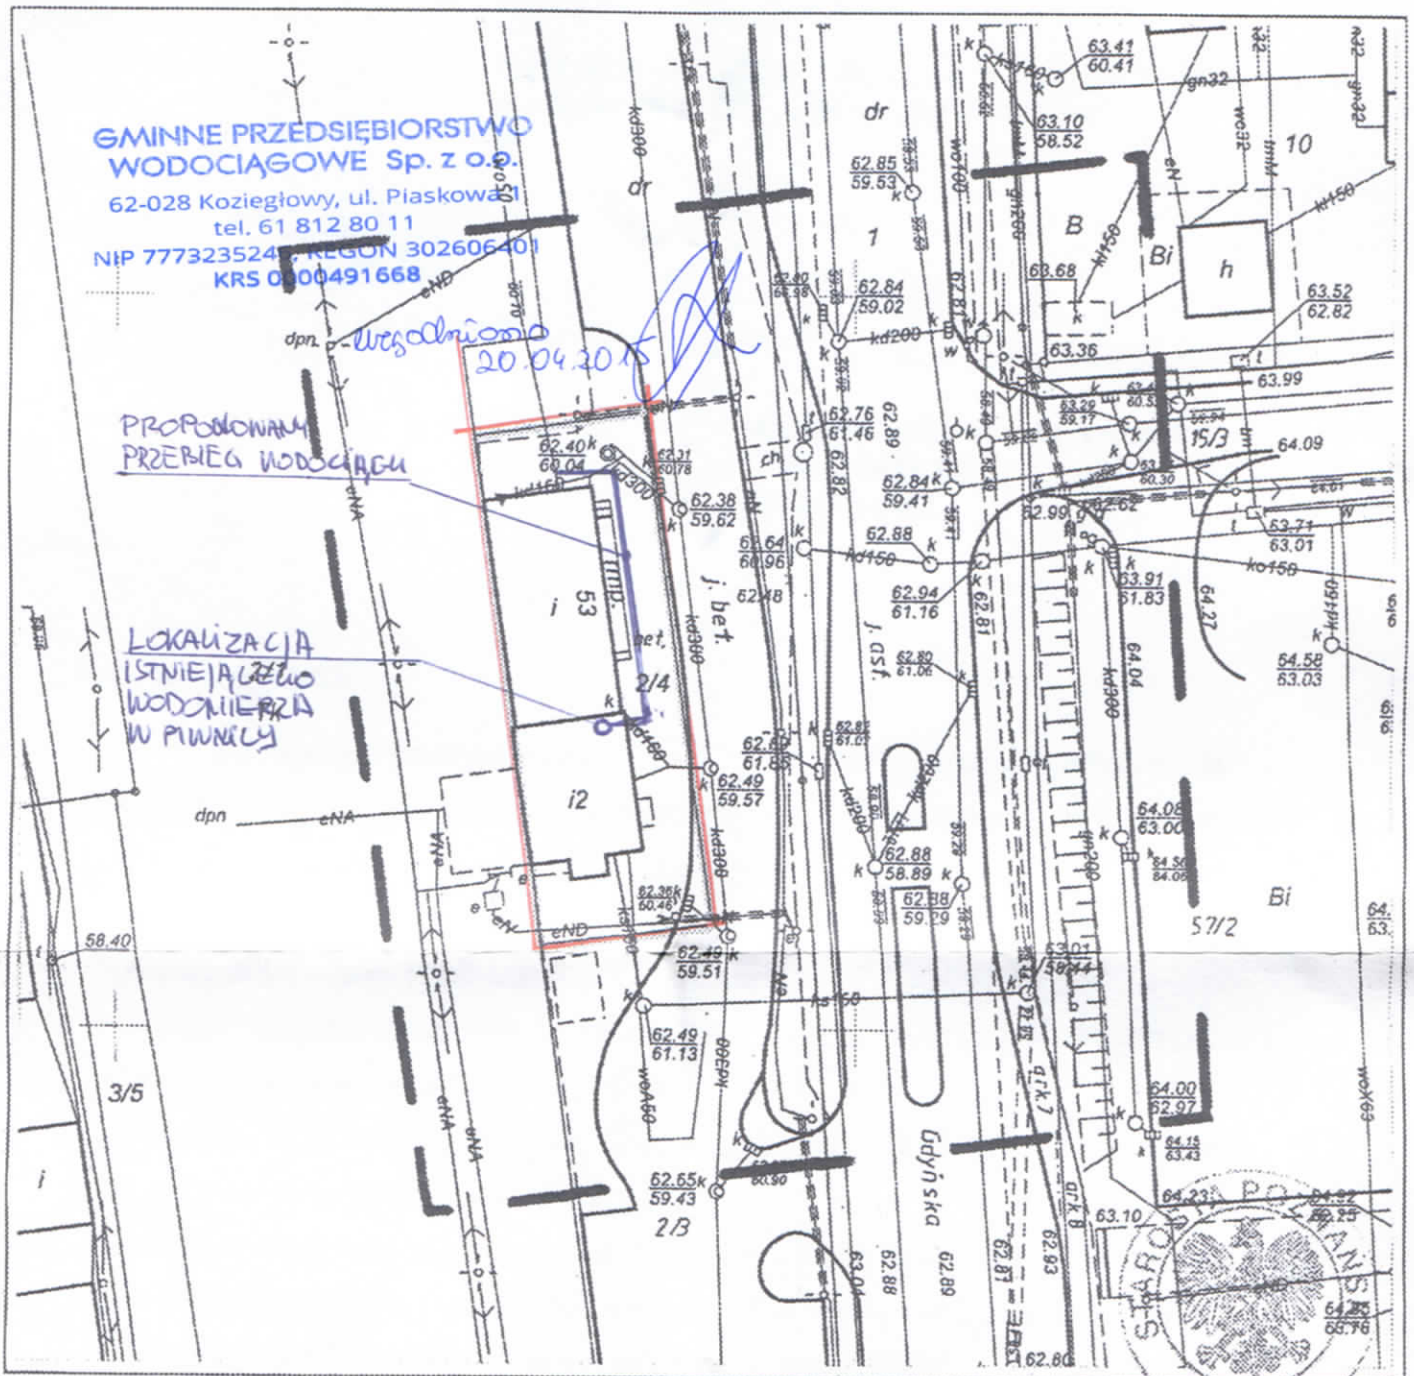

GKG.4141.14745.2014

Powiat : poznański

Gmina : Czerwonak

Miejscowość : Czerwonak

Jednostka : 302104\_2, Czerwonak

Obręb : Nr 0002, Czerwonak

Arkusze : 7 Sekcja : 6.179.12.22.2.3

Działka Ks. wiecz. Powierzchnia

2/4 PO1P/00289151/6 0.0406 ha

Układ współrzędnych : 2000\_6

Układ wysokości : Amsterdam

Służebności : brak

Stan aktualny na dzień : 24.11.2014 r.

Zasięg aktualizacji

REPRODUKCYJA WZBRONIONA

MACIEJ MADRY  
 GEODETA UPRAWNIENY  
 Polska, ul. Józefa 27  
 62-005 Czerwonak tel. 061-6129-843  
 061-6129-843

Poświadczam, że niniejszy dokument został opracowany w wyniku prac geodezyjnych i kartograficznych, których rezultaty zawiera operat techniczny wpisany do ewidencji materiałów państwowego zasobu geodezyjnego i kartograficznego

STAROSTA POZNAŃSKI

P.3021.2014. 2390/3

[licencjator ewidencji materiałów państwowego zasobu geodezyjnego i kartograficznego]

10-12-2014

[Data wpisania operatu do ewidencji materiałów państwowego zasobu geodezyjnego i kartograficznego]

Zup. STAROSTY POZNAŃSKIEGO

Krzysztof Flisak  
 Inżynier Specjalista  
 POZNAŃK w Poznaniu

(Imię, nazwisko i podpis osoby reprezentującej organ)

Kolorem czerwonym zaznaczono punkty osnowy geodezyjnej, które podlegają ochronie. Zgodnie z art. 48 pkt. 3 ustawy z dnia 17 maja 1989 r. Prawo geodezyjne i kartograficzne (Dz. U. z 2010 r., Nr 193, poz. 1267 ze zm.), kto (...) niszczy, uszkadza i przemieszcza znaki geodezyjne (...) podlega karze grzywny.

Nie wyklucza się istnienia w terenie innych nie wykazanych na niniejszej mapie urządzeń podziemnych, które nie były zgłoszone do inwentaryzacji lub o których brak jest informacji w instytucjach branżowych.