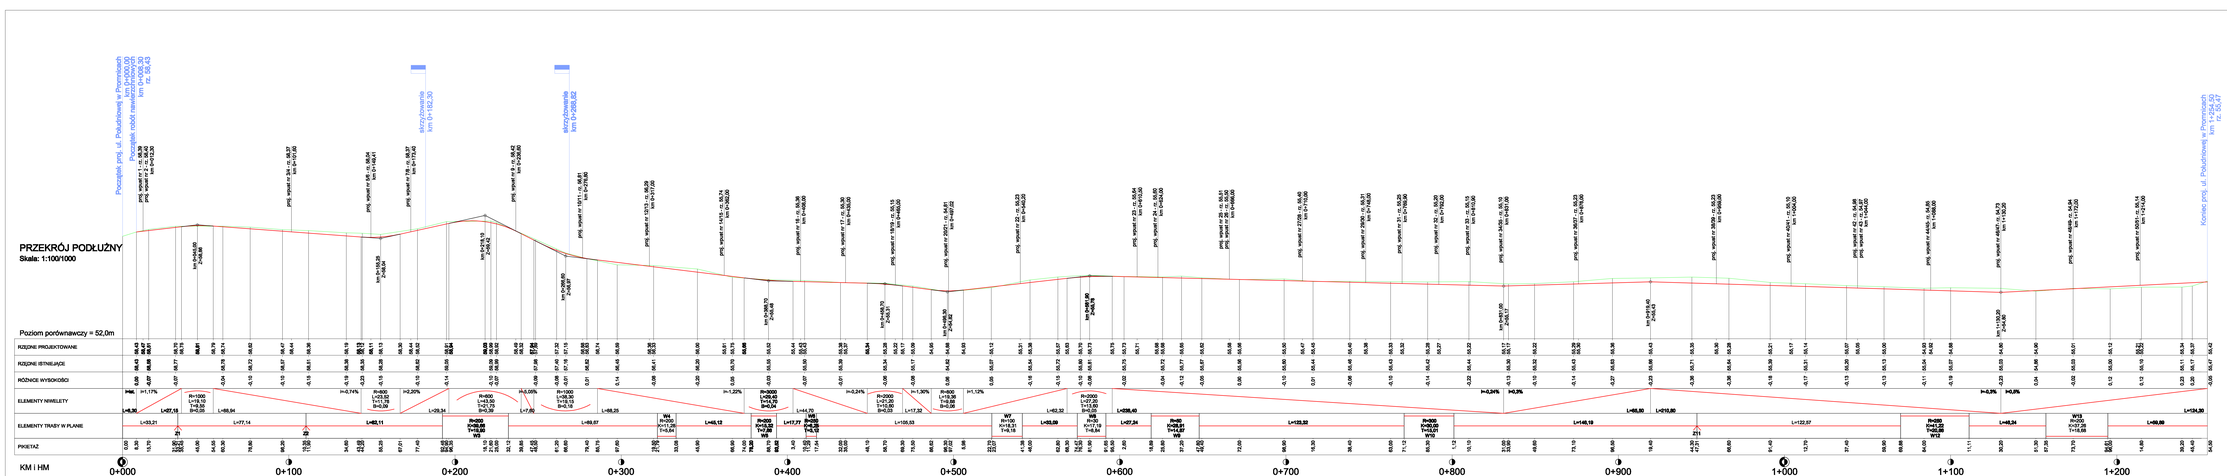

Pracownia Projektowa EKODROGA Robert Sobieraj ul. Piaski 41E, 62-020 Swarzędz Młyn. tel. 512 021 347 biuro@ekodroga.pl tel. 502 241 015 e-mail: robert.sobieraj@wp.pl	INWESTOR Gmina Czerwonak ul. Średnia 39 62-004 Czerwonak
TEMAT: Budowa ulicy Południowej w Promicach	
RYSUNEK: Przekrój podłużny	NR 3
STADIUM: PRZ / WZ/WZID	AKCEPTACJA / SPRZECIW/UWAGI: DATA / PODPIS
PROJEKTANT: mgr inż. ROBERT SOBIERAJ	WOJEWÓDZKI/POWIATOWY INSPEKTORAT SANITARNY: IZ.2000
SPRAWDZAJĄCY: mgr inż. DAMIAN PACHOWSKI	WOJEWÓDZKI/POWIATOWY INSPEKTORAT SANITARNY: IZ.2000
BRANŻA: DROGOWA	STADIUM: DOKUMENTACJA PB/PW: PZ/WZ
	NR UPRAWY: WI.272.4.7.20. z dnia: 06.06.2020r.
	SKALA: 1:500/1000