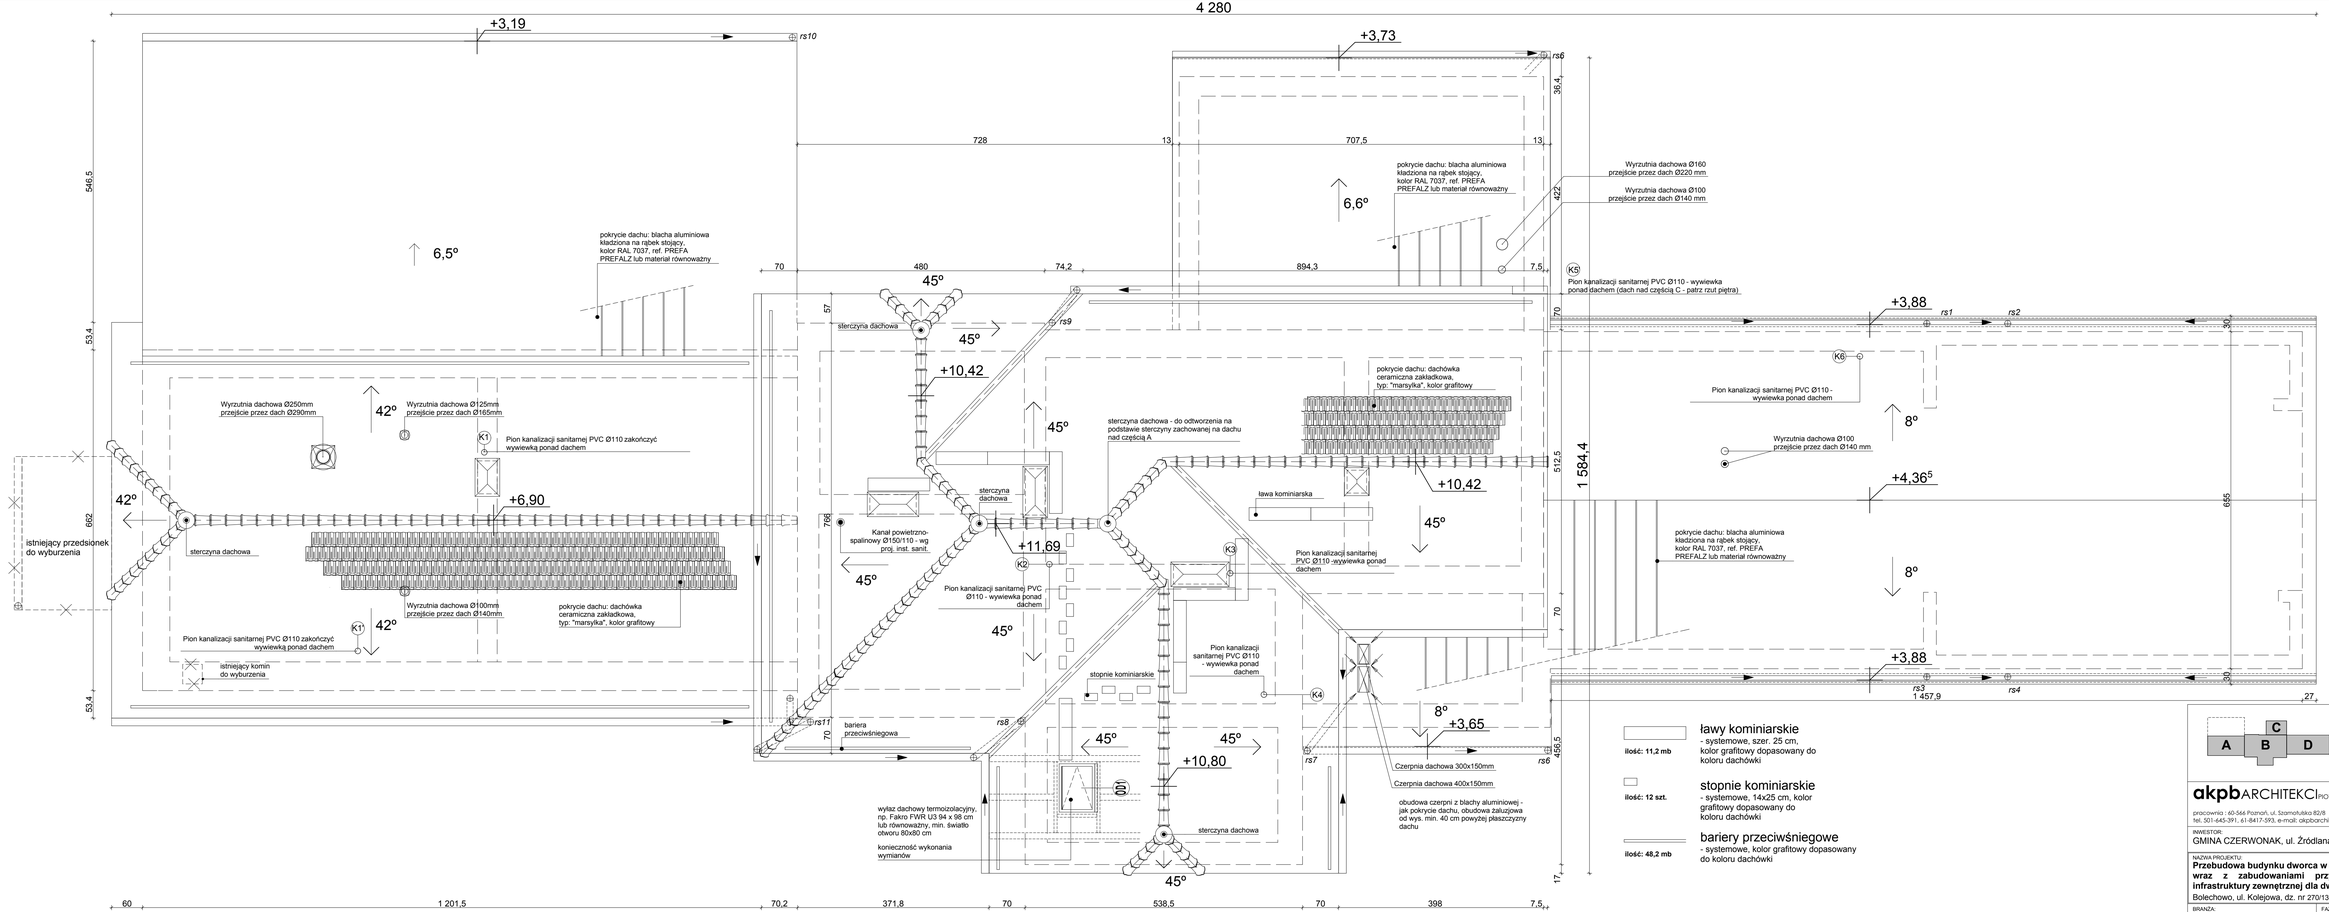

ława kominiarskie
- systemowe, szer. 25 cm, kolor grafitowy dopasowany do koloru dachówki

ilość: 11,2 mb

stopnie kominiarskie
- systemowe, 14x25 cm, kolor grafitowy dopasowany do koloru dachówki

ilość: 12 szt.

bariery przeciwśniegowe
- systemowe, kolor grafitowy dopasowany do koloru dachówki

ilość: 48,2 mb

A B C D

A - klub malucha
B1 - lokal na wynajem
B2 - klatka schodowa + biura
B3 - piwnica + poddasze
C - poczekalnia
D - klub seniora

N

akpbARCHITEKCI PIOTR BARTOSIK
pracownia : 60-566 Poznań, ul. Szamotulska 82/8
tel. 501-645-391, 61-8417-593, e-mail: akpbarchitekci@gmail.com

INWESTOR:
GMINA CZERWONAK, ul. Źródlana 39, 62-004 Czerwonak

NAZWA PROJEKTU:
Przebudowa budynku dworca w Bolechowie wraz z zabudowaniami przyległymi oraz budowa infrastruktury zewnętrznej dla dworca w Bolechowie
Bolechowo, ul. Kolejowa, dz. nr 270/13, 270/14, 270/15

BRANŻA:
ARCHITEKTURA

FAZA PROJEKTU:
PROJEKT WYKONAWCZY

NAZWA RYSUNKU:
RZUT DACHU

PROJEKTANCI:
mgr inż. arch. Piotr Bartosik
upr. arch. nr 7131/124/P/2001, WP-0016
mgr inż. arch. Ewa Wolna

SKALA:
1:50

NR RYS.:
A05

POZNAŃ, maj - grudzień 2015 r.