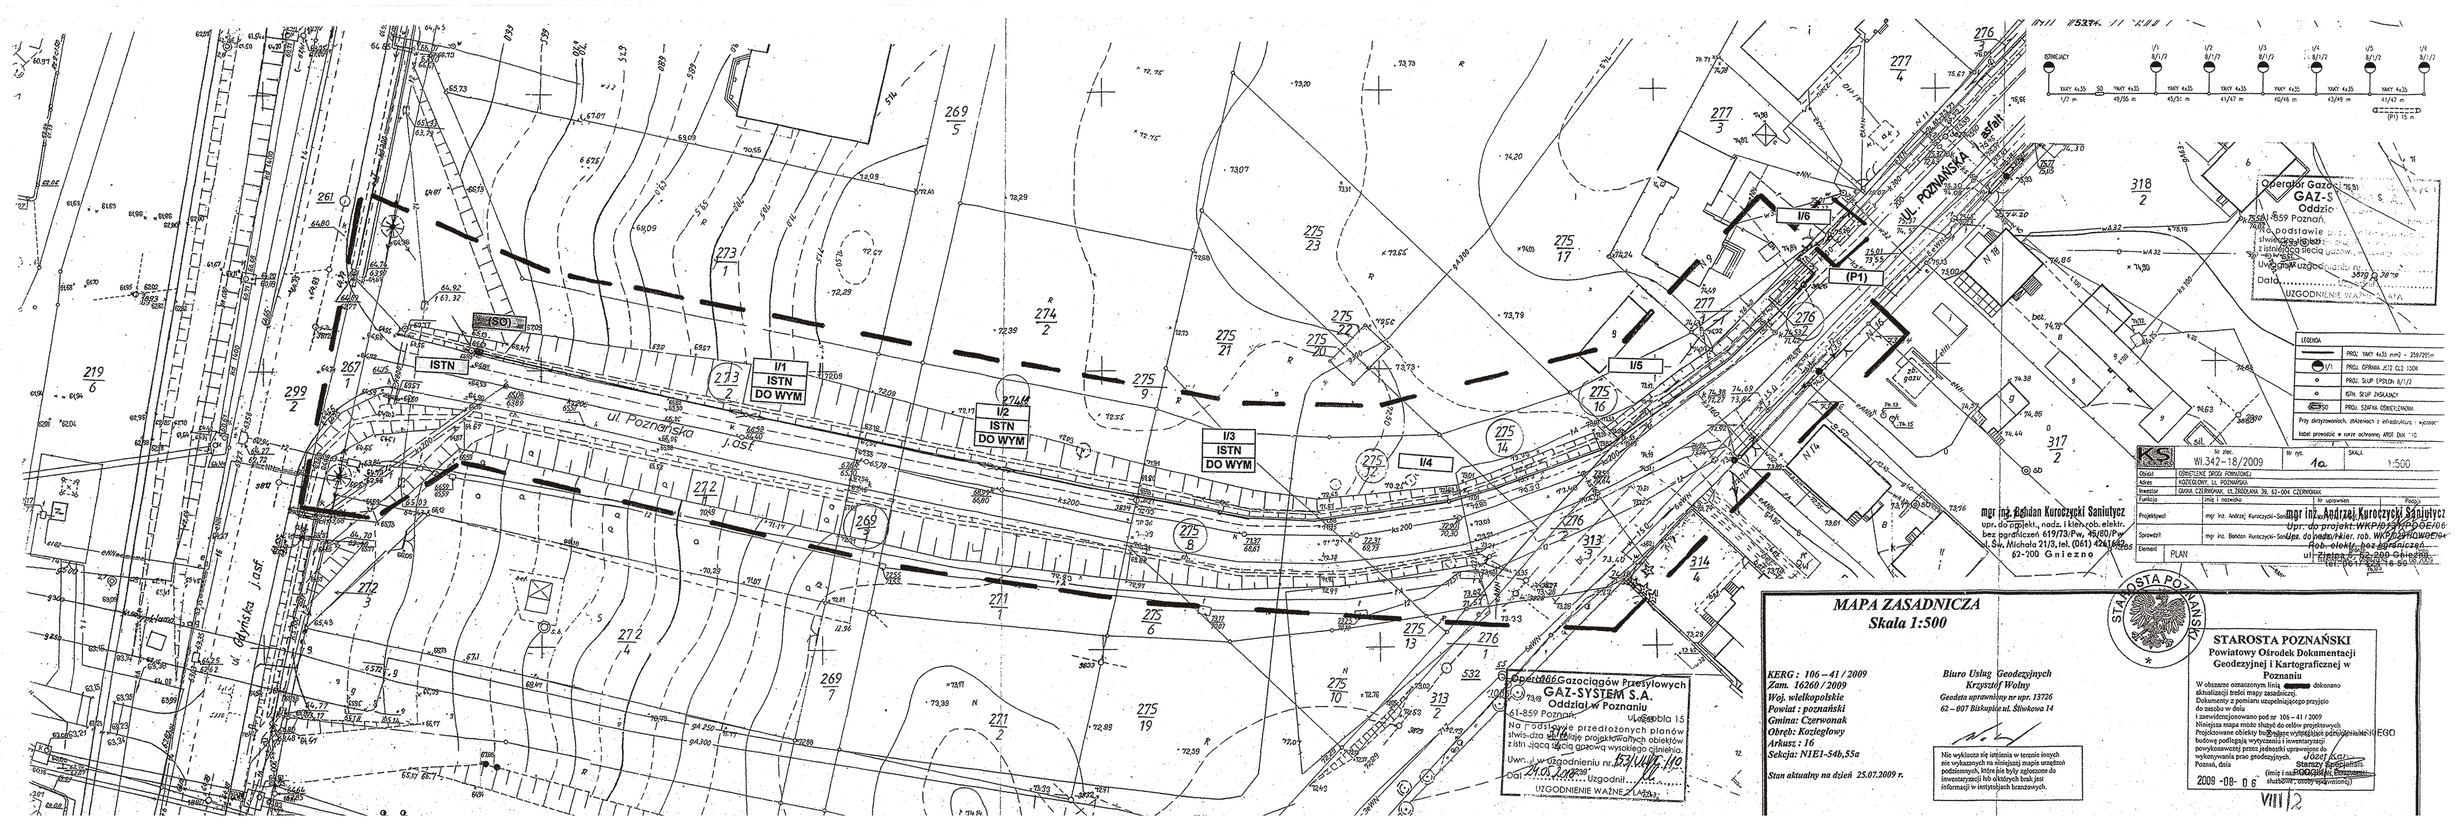
ul. Poznańska
I/1 ISTN DO WYM
I/2 ISTN DO WYM
I/3 ISTN DO WYM
I/4
I/5
I/6
(P1)
ISTN
(SO)
MAPA ZASADNICZA
Skala 1:500
KERG : 106 – 41 / 2009
Kom. 162609 / 2009
Woj. wielkopolskie
Powiat : poznański
Gmina: Czerwonak
Obręb: Koziegłowy
Arkusz : 16
Sekcja: N1E1-54b,55a
Stan aktualny na dzień 25.07.2009 r.
Biuro Usług Geodezyjnych
Krzysztof Wołny
Geodeta uprawniony nr upr. 13726
62 – 007 Biskupice ul. Słowkowa 14
STAROSTA POZNAŃSKI
Powiatowy Ośrodek Dokumentacji Geodezyjnej i Kartograficznej w Poznaniu
Nie wykluczam się istnienia w terenie innych nie wykazanych na niniejszej mapie urządzeń podziemnych, które nie były zgłoszone do inwentaryzacji lub których brak jest informacji w instytucjach branżowych.
Operator Gazociągów Przesyłowych GAZ-SYSTEM S.A. Oddział w Poznaniu
61-859 Poznań ul. Grobla 15
Na podstawie przedłożonych planów stwierdza się kolizję projektowanych obiektów z istn. gazociągiem wysokiego ciśnienia.
Uwagi w uzgodnieniu nr. 53/WUE/10
Data 26.01.2010 Uzgodnił
UZGODNIENIE WAŻNE 2 LATA
Operator Gazociągów GAZ-SYSTEM S.A. Oddział w Poznaniu
61-859 Poznań ul. Grobla 15
Na podstawie przedłożonych planów stwierdza się kolizję projektowanych obiektów z istn. gazociągiem wysokiego ciśnienia.
Uwagi w uzgodnieniu nr. 3679/P/10
Data 28.07.2010 Uzgodnił
UZGODNIENIE WAŻNE 2 LATA
LEGENDA
PROJ. YAKY 4x35 mm2 + 25/16mm
PROJ. OPRAWA JET2 CL2 150K
PROJ. SŁUP ŻYDOWI 8/1/2
ISTN. SŁUP ŻARNANCY
PROJ. SZAFKA OŚWIETLENIOWA
Przy skrzyżowaniach, zbliżeniach z infrastrukturą - wykonać kabel prowadzić w rurze ochronnej RHDE Dn/d 110
KS Kancelaria Spółdzielcza
Obiekt: OŚWIETLENIE DROGI KOMUNALNEJ
Adres: KOZIEGŁOWY, UL. POZNAŃSKA
Inwestor: GMINA CZERWONAK, UL. PRZECHOWA 38, 62-004 CZERWONAK
Nr inw. WI.342-18/2009
Nr rys. 1a
SKALA 1:500
Projektował: mgr inż. Andrzej Kuroczycki-Saniłytycz
Sprawdził: mgr inż. Bohdan Kuroczycki-Saniłytycz
Element: PLAN
mgr inż. Bohdan Kuroczycki Saniłytycz upr. do projekt., nadz. i kier. rob. elektr. bez ograniczeń 619/73/Pw, 49/80/Pw
ul. Św. Michała 21/5, tel. (061) 424 16 86
62-200 Gniezno
mgr inż. Andrzej Kuroczycki Saniłytycz Upr. do projekt. WKP/0137/POOE/06
Pom. elektr. bez ograniczeń
ul. Zielona 6, 62-200 Gniezno
tel. 061 424 16 86
VIII/2