
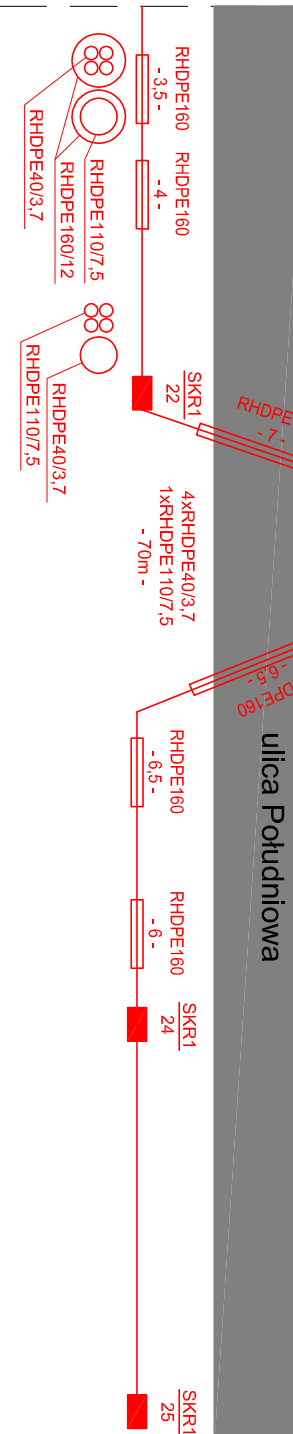
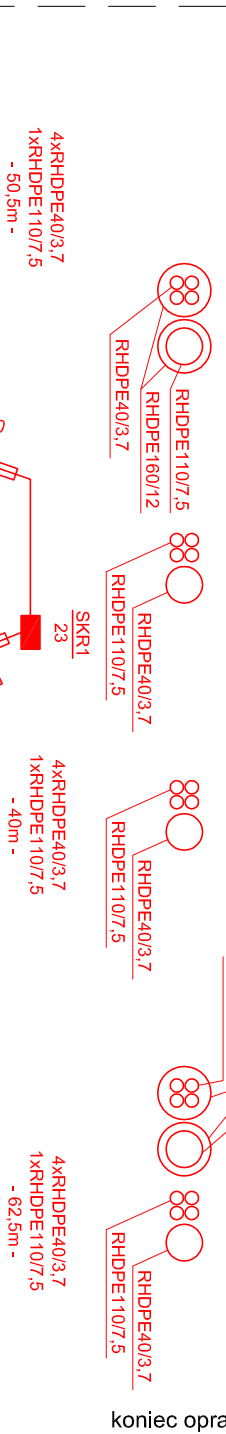
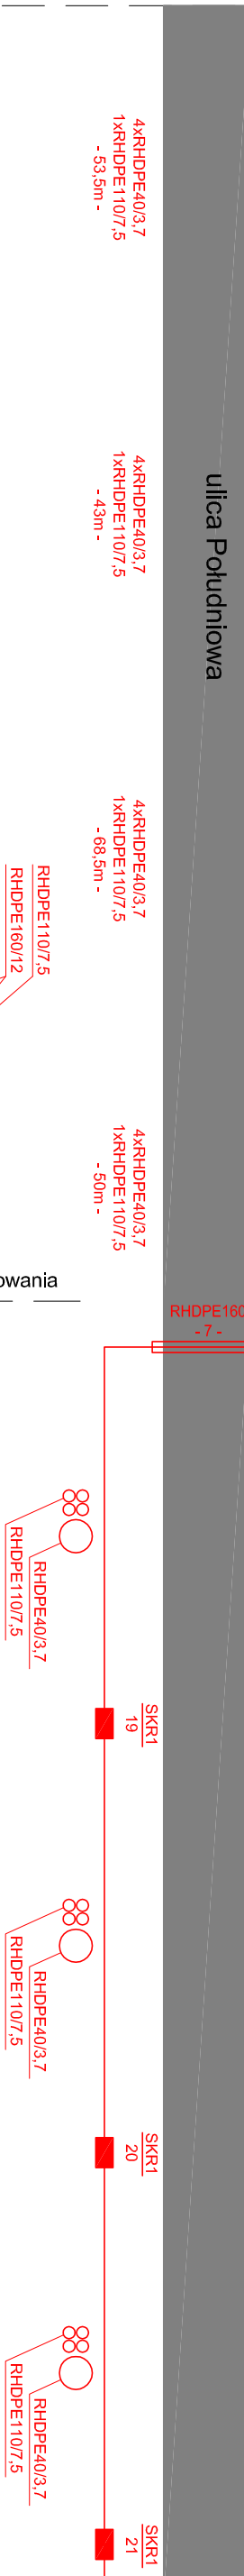
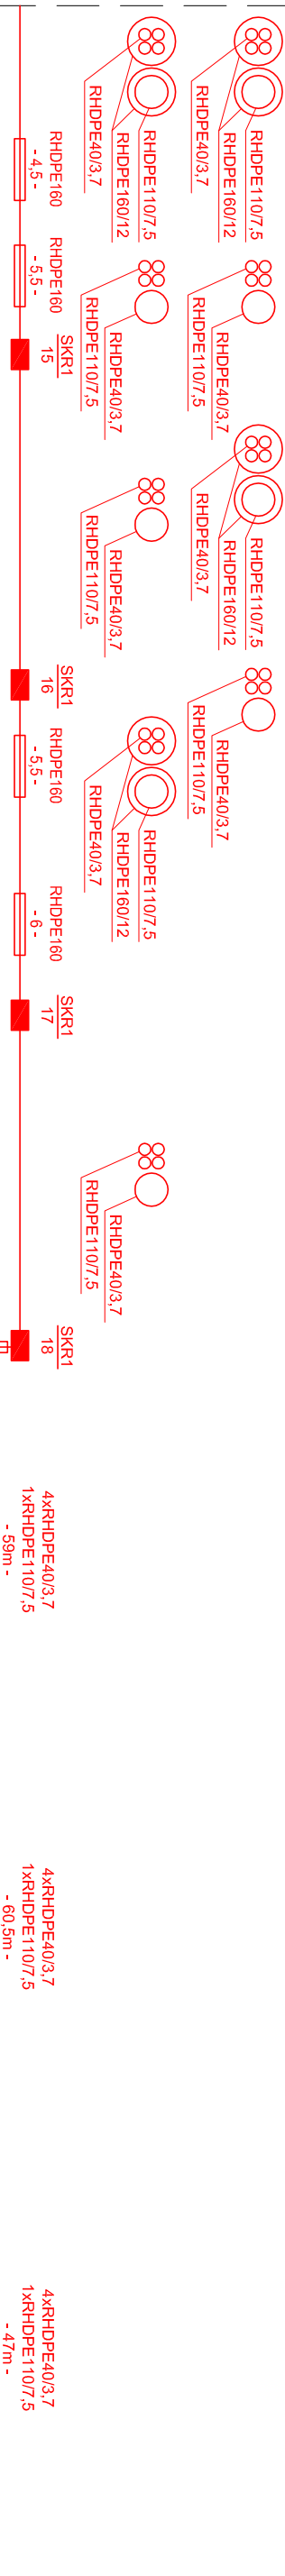
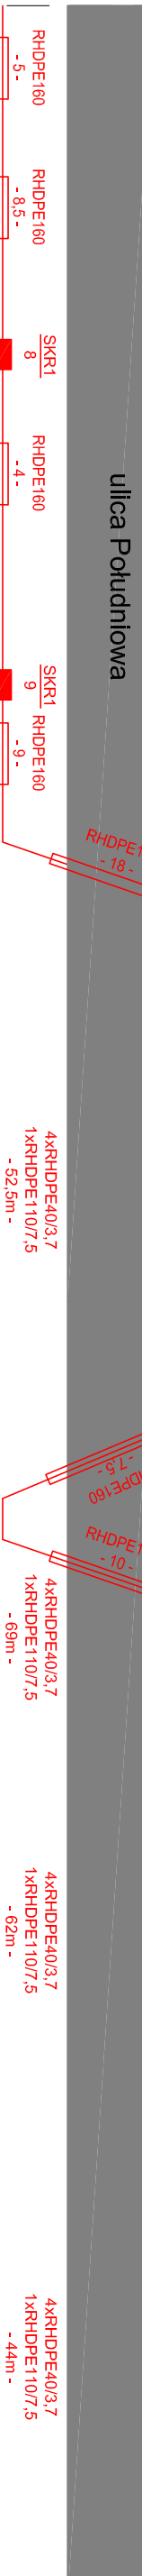
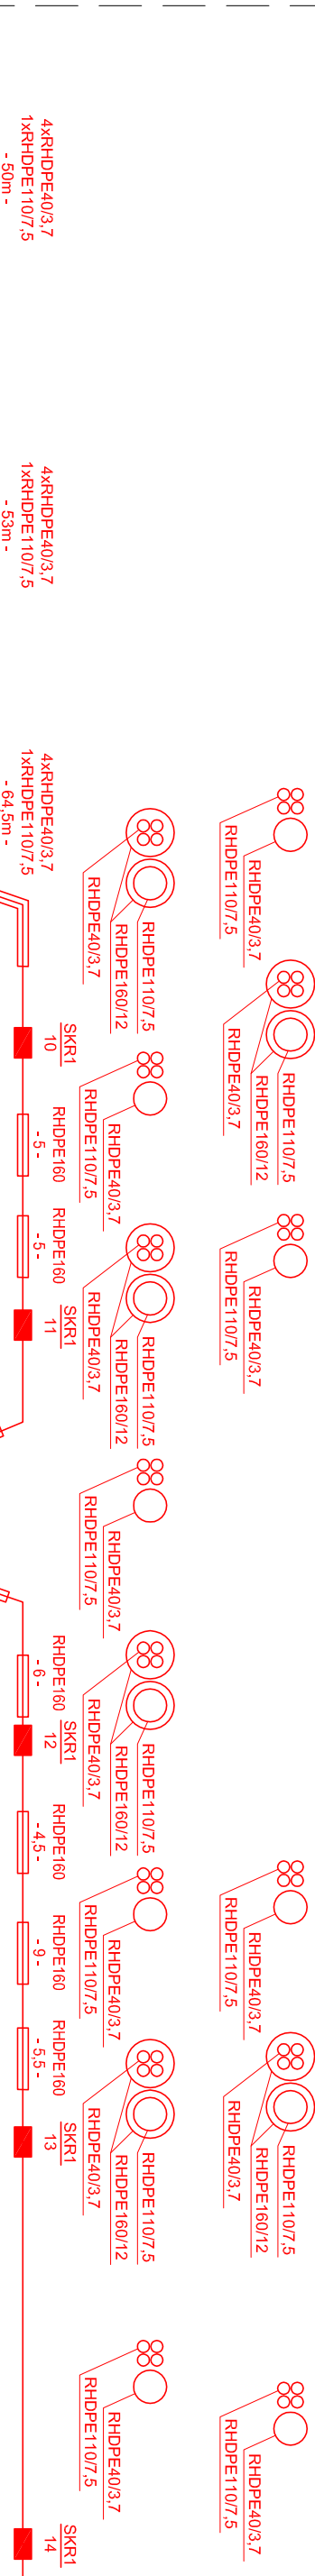


początek opracowania

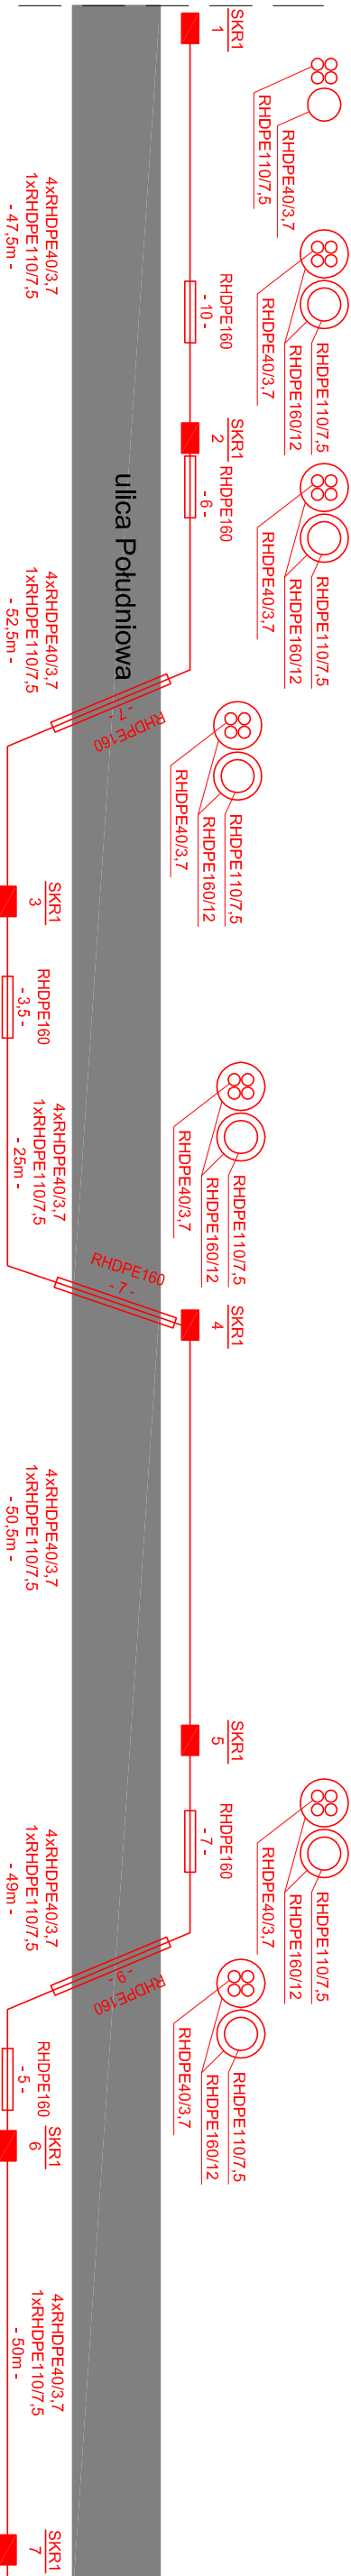

koniec opracowania

Pracownia Projektowa EKODROGA Robert Salomon ul. Piastów 4/1/6, 62-025 Kostrzyn Wlkp. NIP 972-061-15-87 REGON 301329715 tel.: 665 341 470 e-mail: robert.salomon@mheta.pl		INWESTOR Gmina Czerwonak ul. Źródłana 39 62-004 Czerwonak	
TEMAT: Budowa ulicy Południowej w Promnicach			
RYSUNEK: Schemat strukturalny		NR 3	
STANOWISKO	IMIĘ I NAZWISKO	NR UPRRAWNIENIŃ I SPECJALNOŚĆ	DATA
PROJEKTANT	inż. Zbigniew Woźny	INSTALACYJNA	12 2015
SPRAWDZAJĄCY	inż. Mięczyński Sławek	INSTALACYJNA	12 2015
BRANŻA	STADIUM	ROK OPRACOWANIA	DATA
TELEKOMUNIKACYJNA	PB/PW	2015	12 2015