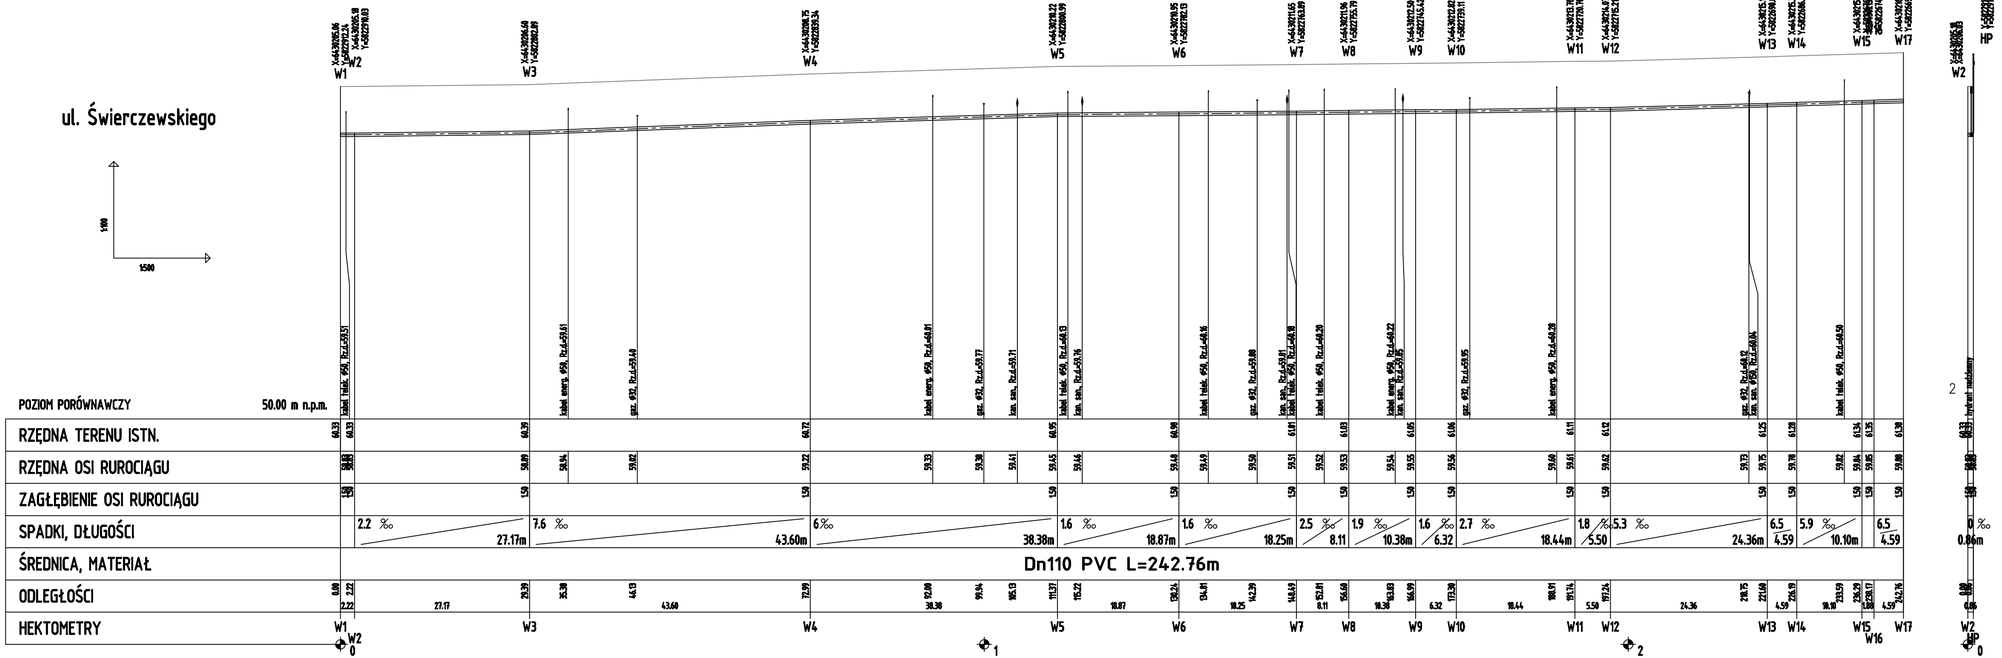

UWAGI:

- Prace ziemne wykonać ręcznie przy skrzyżowaniu z istniejącym uzbrojeniem, w miejscu gdzie nie występuje uzbrojenie podziemne prace prowadzić sprzętem mechanicznym.
- Do wykonania sieci należy zastosować rury o średnicach zgodnych z dokumentacją projektową.
- Rurociąg przed zasypaniem wykopu należy poddać wymaganym przepisami próbom oraz zgłosić do odbioru technicznego.
- Wykonane urządzenia powinny być naniesione na mapy zasadnicze przez odpowiednie służby geodezyjne.
- Całość robót należy wykonać zgodnie z Polskiej Normą, Warunkami Technicznymi Wykonania i Odbioru Robót.
- Materiały użyte do wykonania elementów w zakresie niniejszego opracowania powinny posiadać stosowne dopuszczenia do stosowania w budownictwie.
- Dokładną lokalizację urządzeń podziemnych należy ustalić przy pomocy wykopów kontrolnych wykonywanych pod nadzorem właścicieli i użytkowników uzbrojenia.
- W przypadku wystąpienia kolizji z uzbrojeniem podziemnym nieuwzględnionym w niniejszym opracowaniu, należy skontaktować się z projektantem w celu opracowania odpowiedniego rozwiązania i zlikwidowania kolizji.
- Wszystkie roboty należy prowadzić zgodnie z „Warunkami Technicznymi Wykonania i Odbioru", CODRTI BISTAL.
- Obsadzenie wykopu wyposzerzyć w przesuwne ściana umożliwiające osiągnięcie poprzecznych przekroi
- Przewidziały poprzeczne należy zabezpieczyć poprzez odeskowanie i podeskowanie
- Wykopy należy bezwzględnie oznaczyć znakami drogowymi, zabezpieczyć poprzez ustawienie zapór, w przypadku głębszych wykonać pomosty opracowane, w godzinach nocnych wykopy oświetlić
- Jeżeli na powierzchni ziemi znajdują się trwała nawierzchnia jak np. kruż, asfalt, beton lub płyty, to należy je rozebrać uważnie, aby nie naruszyć i nie zniszczyć pozostałej nawierzchni. Materiał przeznaczony do powtórnego wykorzystania powinien być odłożony i pozostawiony w miejscu strzeżonym, aby mógł być ponownie użyty do wykonania nawierzchni.
- Nawierzchnie w miejscu przewiertowia narzędzia należy odtworzyć do stanu pierwotnego.
- Rurę należy ułożyć na 15 cm warstwie podsypki piaskowej z dowozu i obsypać warstwą 30 cm piasku z dowozu.
- Pozostała część wykopu zasypać należy piaskiem wg PN-86/B-02480 o wilgotności zbliżonej do optymalnej, bez frakcji pylastych, kamieni, gruzu, gliny, humusu, odpadów i części roślin; grunt wydobyty z wykopu ale spełniający tych wymagań musi być zastąpiony piaskiem dowiezionym.
- Podsypka, obsypka i zasypka należy zagęścić do wskaźnika zagęszczenia Is wyznaczonego zgodnie z PN-S-04431/1988 w wysokości 0,98 w jezdniach, parkingach i chodnikach oraz 0,95 w terenie zielonym.
- Dopuszcza się zastosowanie metody bezwykopowej po uprzednim uzgodnieniu technologii z projektantem, inwestorem i inspektorem nadzoru.
- Rury układać zgodnie z planem sytuacyjnym i ze spadkami podanymi na profilu podłużnym.
- Roboty ziemne należy prowadzić zgodnie z normą PN-B-10736/1999 Roboty ziemne. Wykopy otwarte dla przewodów nadciągowych i kanalizacyjnych.

Pracownia Projektowa EKODROGA **Robert Salomon** ul. Piasta 4/18, 62-025 Kostrzyn Wielp. NIP 972-001-16-87 REGON 301032719 tel.: 605 341 470 e-mail: robert.salomon@interia.pl	**INWESTOR** **Gmina Czerwonak** **ul. Źródlana 39** **62-004 Czerwonak**

TEMAT: **Budowa ulicy Świerczewskiego (na odcinku od ul. Zielonej do ul. Ogrodowej) w Bolechowie Osiedlu**

RYSUNEK: **Profil podłużny** NR **W-2**

STANOWISKO	IMIE I NAZWISKO	NR UPRAWNIEŃ I SPECJALNOŚĆ	DATA	PODPIS
PROJEKTANT	MGR INŻ. PAWEŁ KWIATKOWSKI	WKP/15/0298/03 SANITARNA	10.2014	
SPRAWDZAJĄCY	MGR INŻ. ARTUR SZKOP	WKP/15/0318/09 SANITARNA	10.2014	

BRANŻA	STADIUM	ROK OPRACOWANIA	NR UMOWY	SKALA
SANITARNA	PB/PW	2014	W1.272.17.2.13 z dnia 13.11.2013	1:100/1:500