


m. PROMNICE

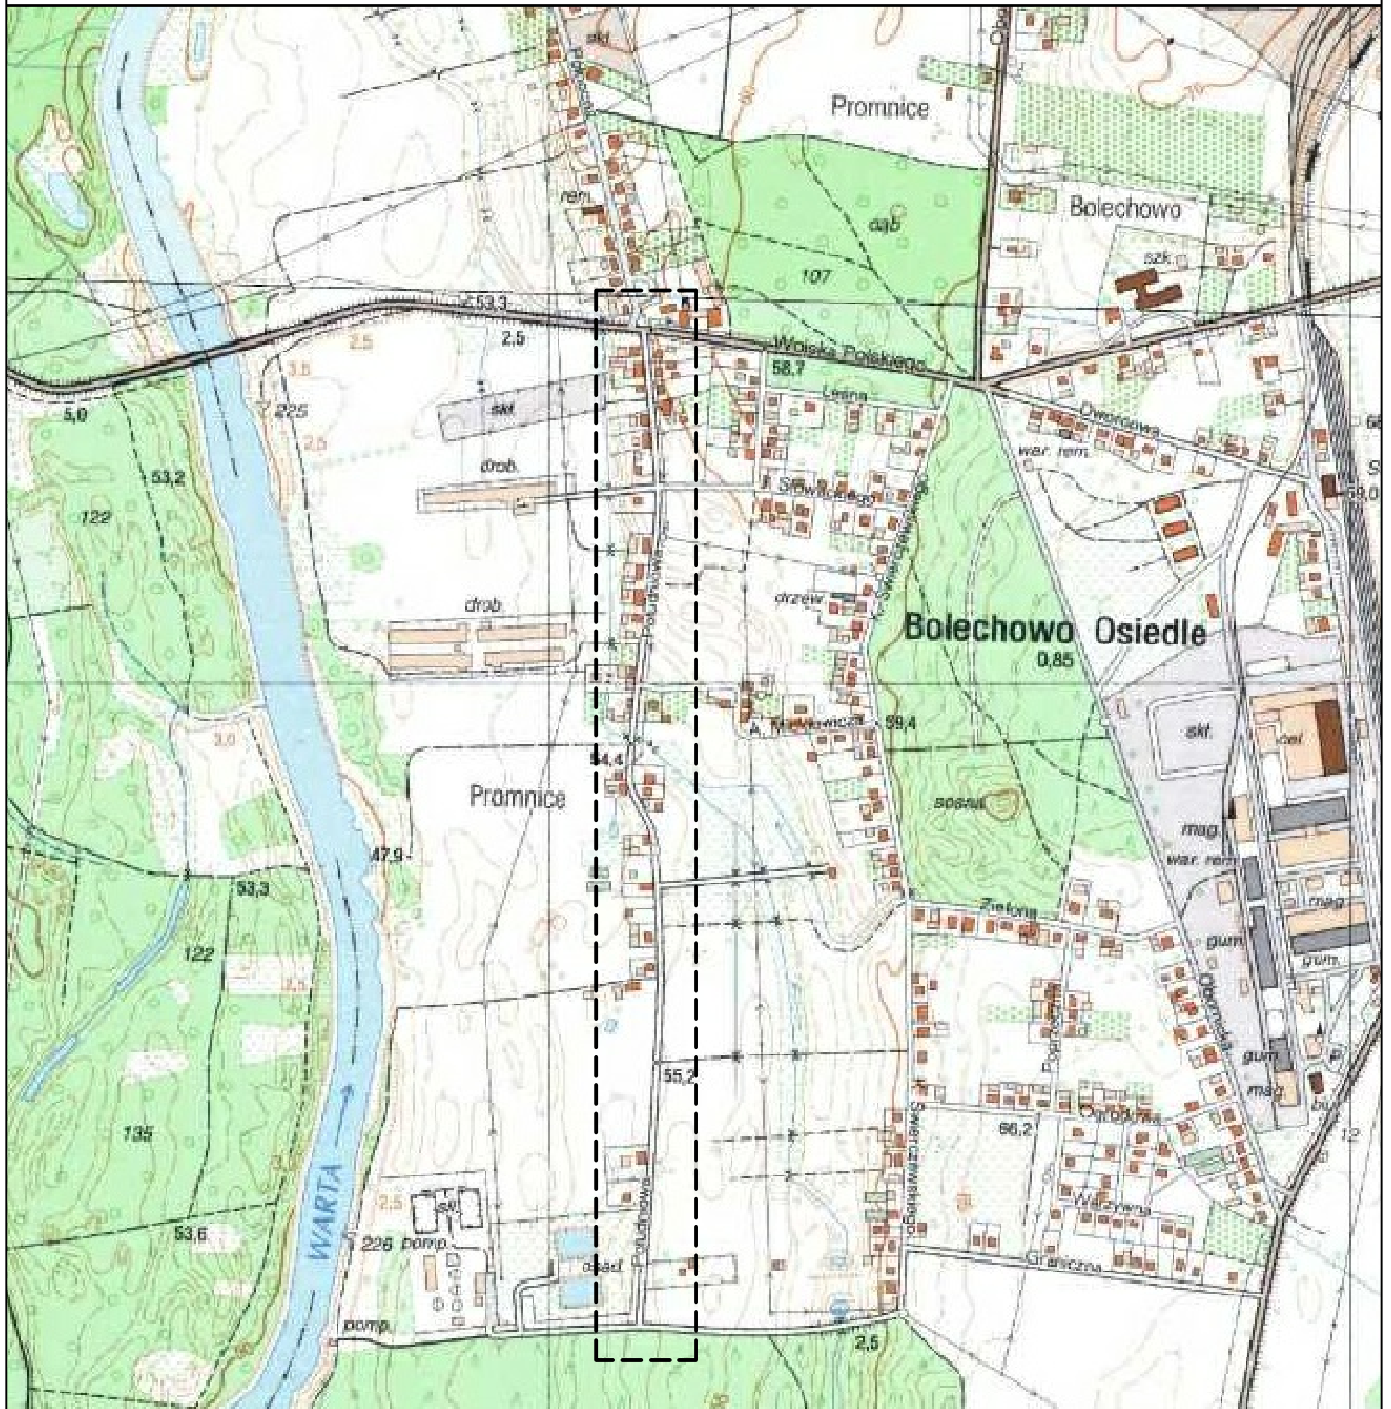

Pracownia Projektowa EKODROGA
Robert Salomon

ul. Piasta 4/16, 62-025 Kostrzyn Wlkp.
NIP 972-061-15-87 REGON 301329715
tel.: 665 341 470 e-mail: robert.salomon@interia.pl

INWESTOR

Gmina Czerwonak
ul. Źródłana 39
62-004 Czerwonak

TEMAT: Budowa ulicy Południowej w Promnicach

RYSUNEK: Plan orientacyjny

NR **1**

STANOWISKO	IMIĘ I NAZWISKO		NR UPRAWNIENI I SPECJALNOŚĆ	DATA	PODPIS
PROJEKTANT	MGR INŻ. ROBERT SALOMON		WKP/0235/POOD/06 DROGOWA	12.2015	
SPRAWDZAJĄCY	MGR INŻ. DORIAN PIECHOWIAK		WKP/0296/POOD/12 DROGOWA	12.2015	
BRANŻA DROGOWA	STADIUM PB/PW	ROK OPRACOWANIA 2015	NR UMOWY WI.272.6.7.14 z DNIA 06.06.2014		SKALA -