


elewacja północna

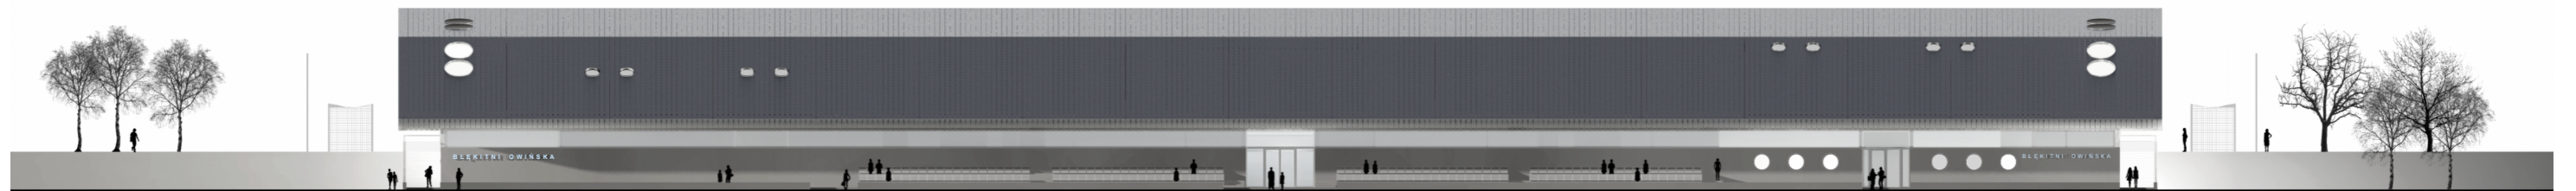

elewacja wschodnia



elewacja zachodnia

1 2 5 10, [m]

ELEWACJE	
Koncepcja Kompleksu Sportowego w Owińskach	
ul. Poprzeczna 12, 62-005 Owińska (gmina Czerwonak)	
rysunek nr: 8	