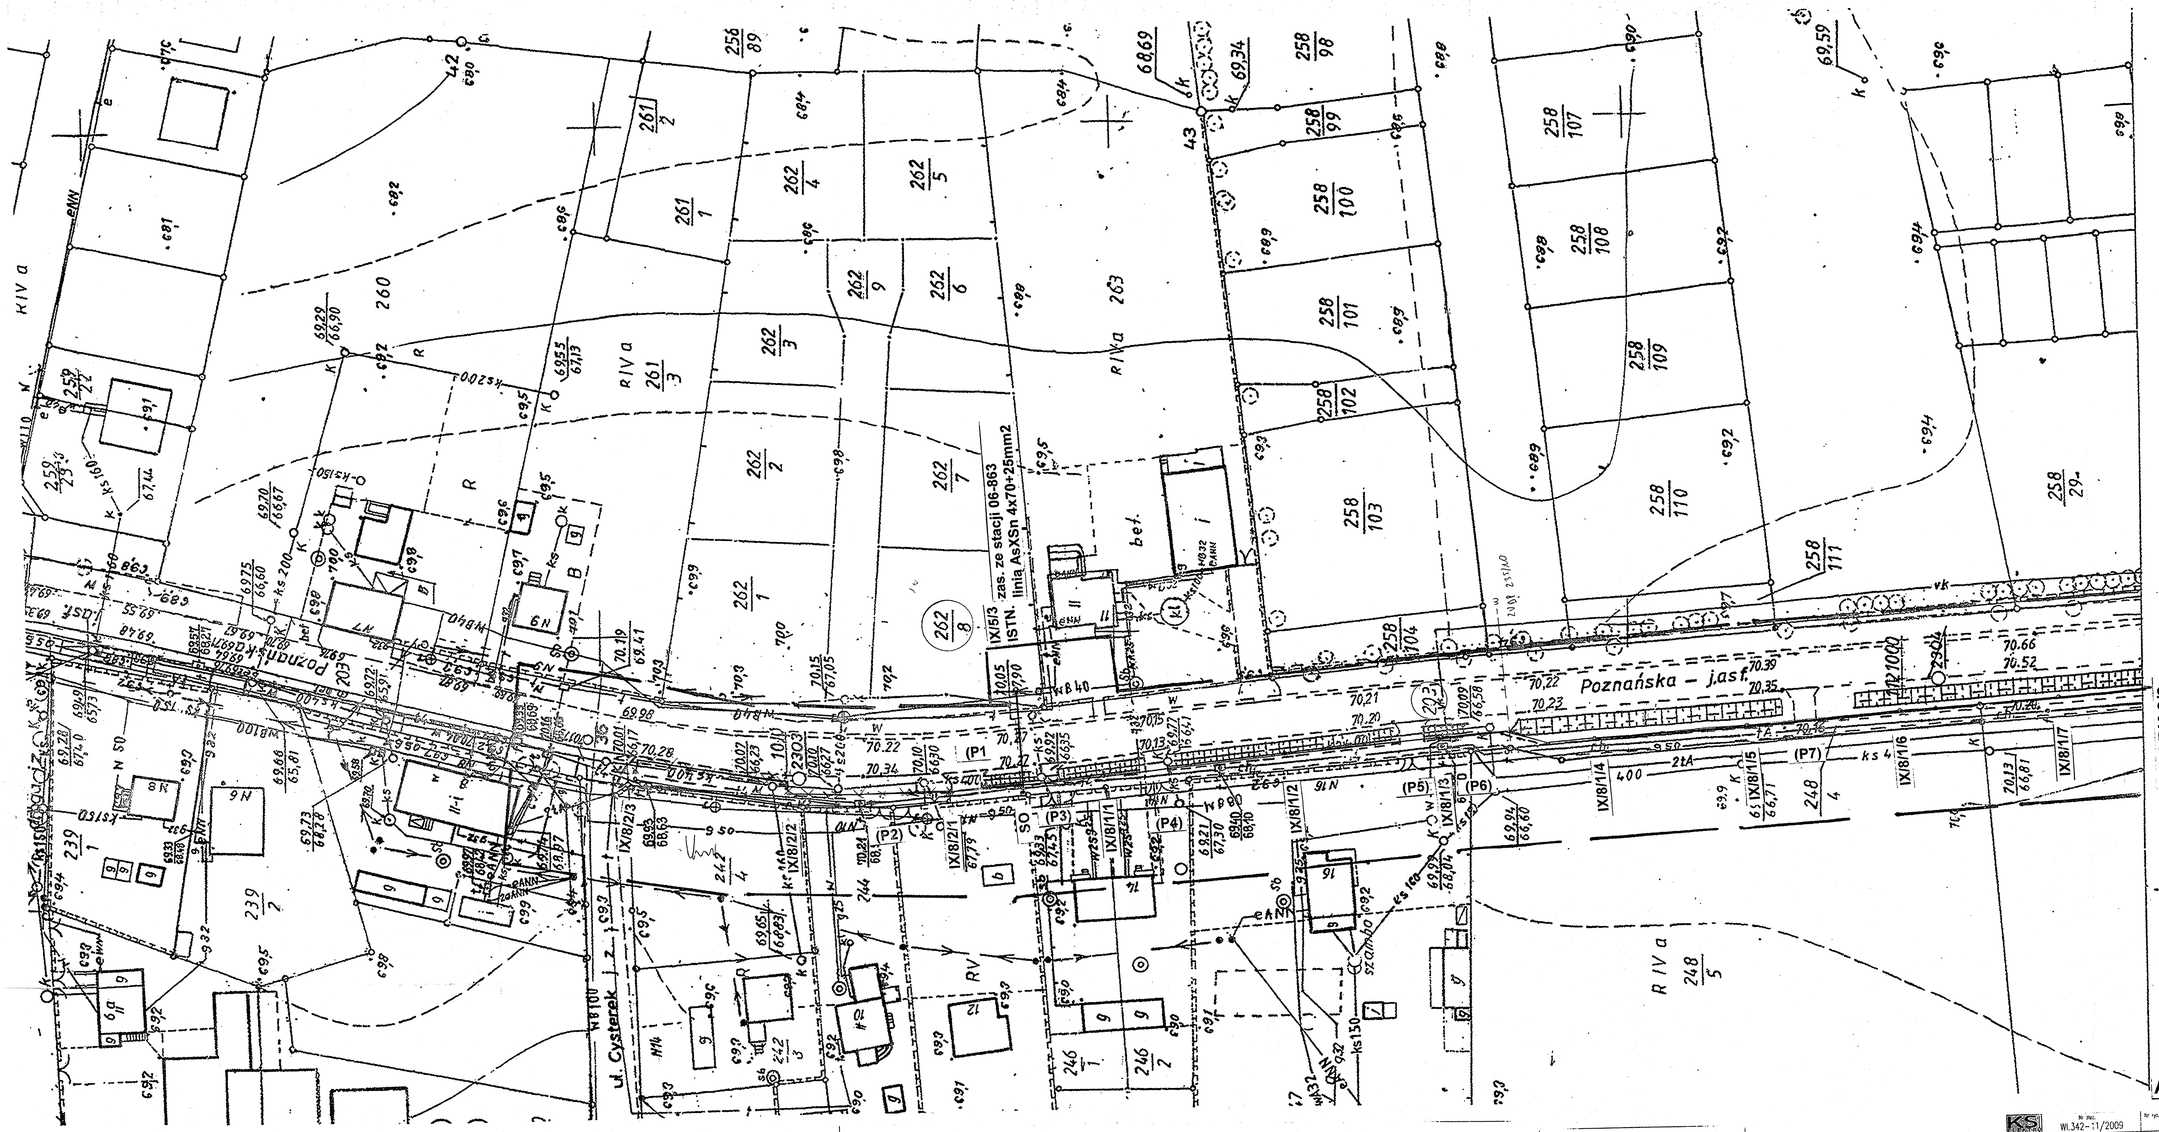
Poznańska – j.asf.
ul. Cysterek
DO ARK 2/3
ARKUSZ 1/3
IX/5/3 zas. ze stacji 06-863 ISTN. linia AsXSn 4x70+25mm2
IX/8/2/3
IX/8/1/1
IX/8/1/2
IX/8/1/3
IX/8/1/4
IX/8/1/5
IX/8/1/6
IX/8/1/7
IX/8/1/4
IX/8/1/5
IX/8/1/6
IX/8/1/7
(P1)
(P2)
(P3)
(P4)
(P5)
(P6)
(P7)
SO
ks 150
ks 200
ks 160
ks 100
ks 40
ks 4
bet.
R IV a
R IV a
R IV a