


1	2	3	4	5	6	7	8					
Rozłącznik Główny Tablicy	Ochrona przepięciowa typu C	Obw O/GS1 Oświetlenie wewnętrzne 1	Obw O/GS2 Oświetlenie wewnętrzne 2	Obw O/GS3 Oświetlenie wewnętrzne 3	Wyłącznik różnicowo-prądowy	Obw G/GS1 Pomieszczenie 1	Obw G/GS2 Pomieszczenie 2	Obw G/GS3 Toalety	Obw G/GS4 Kuchnia 1	Obw G/GS5 Podgrzewacz wody	Rezerwa	Obw S/GS1 Gniazdo siłowe Kuchnia
YKY5x10mm2		YdY3x1,5mm2	YdY3x1,5mm2	YdY3x1,5mm2		YdY3x2,5mm2	YdY3x2,5mm2	YdY3x2,5mm2	YdY3x2,5mm2	YdY3x2,5mm2	YdY3x2,5mm2	YdY5x2,5mm2

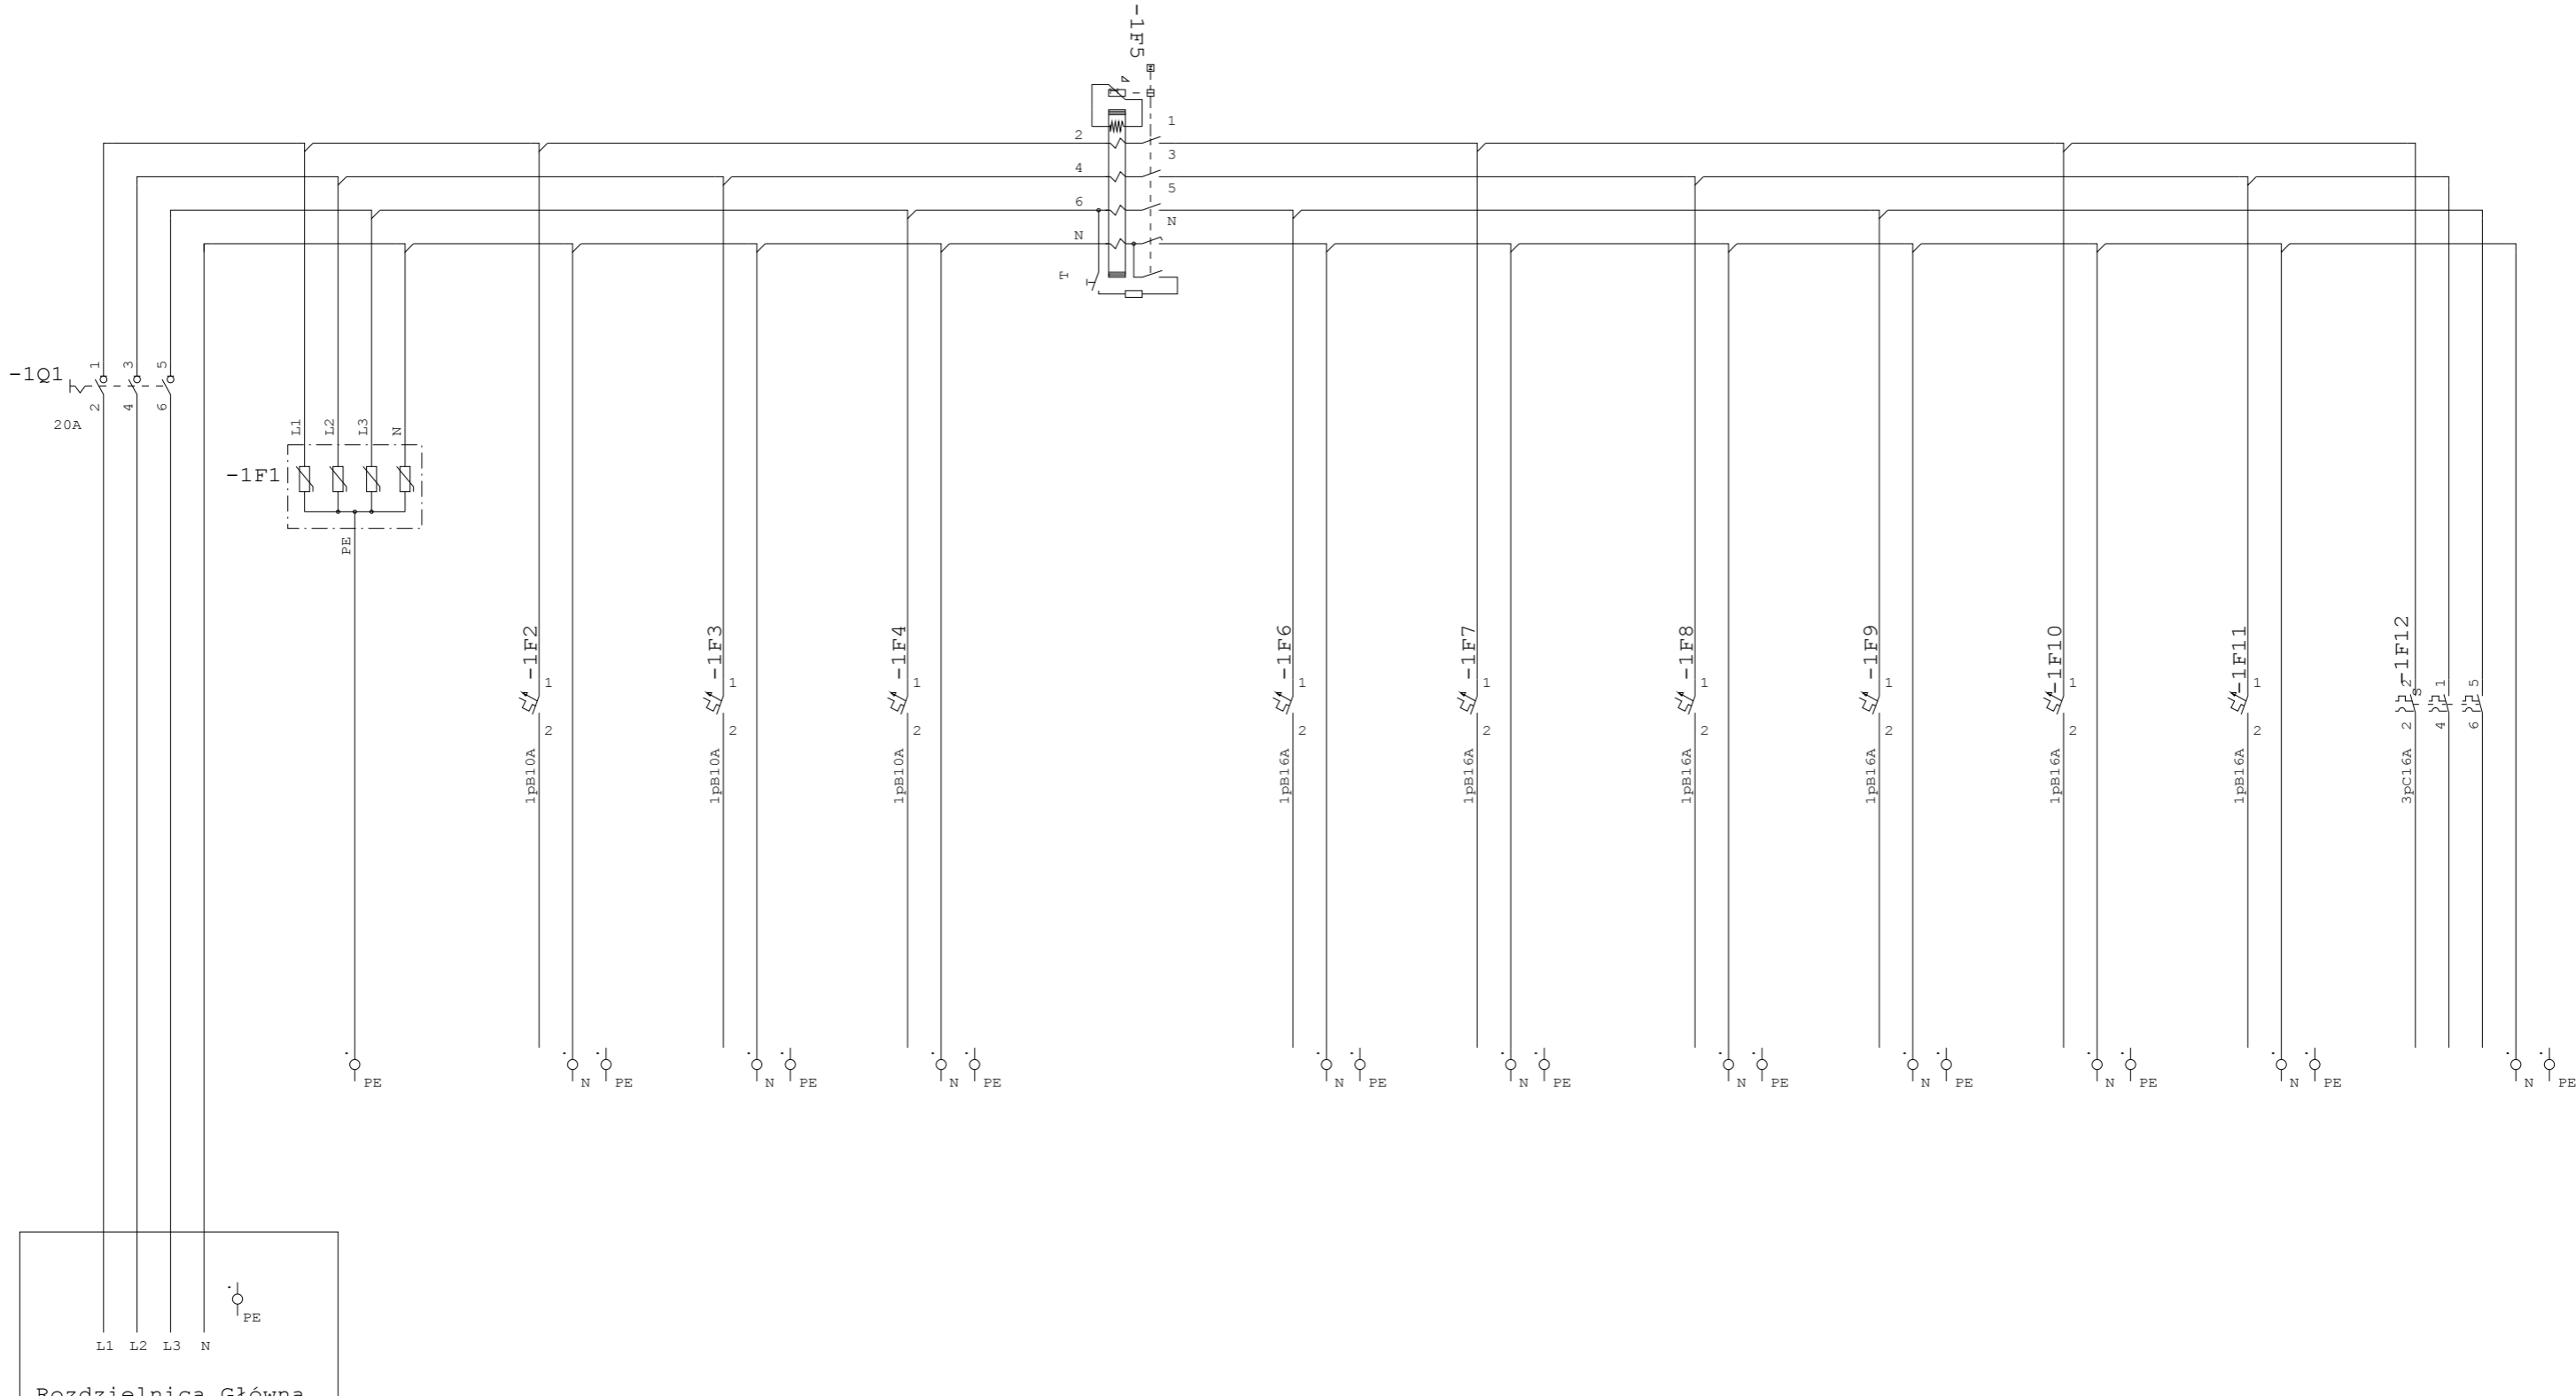

Projektant: PROJEKT MALECHA TOMASZ ul. Tyrwacka 21/8 61-615 Poznań tel. 505 007 407 tomasz@projektmalecha.pl	Inwestor: GMINA CZERWONAK ul. Źródłana 39 62-004 Czerwonak Obiekt: Przebudowa budynku dworca w Bolechowie wraz z zabudowaniami przyległymi	Nazwa rysunku: Tablica Odbiornikowa Gastronomii TO/GS				Nr. Rysunku E8	
		Nawzisko T.Malecha	Projektował: T.Malecha WKP/0287/PWOE/06	Sprawdził: M.Mielczarek ZAP/0146/POOE/07	Opracował: B.Makowski -	branża: elektryczna	Data: 12.2015
		Podpis				PROJEKT PW	Arkusz: A4 Skala 1 1 Str.