


LEGENDA

	GRANICA OPRACOWANIA
	ISTN. BUDYNEK SZKOLNY
	NAWIERZCHNIA Z KOSTKI BETONOWEJ - CHODNIKI
	PIŁKOCHWYT WYS. 3,5m
	NAWIERZCHNIA Z KOSTKI BETONOWEJ - DOJAZD + PLAC
	MIJSCA PARKINGOWE
	ZIELENĀ
	SIEDZISKA TERENOWE

- 1 PARKING ZEWNĘTRZNY
- 2 PARKING WEWNĘTRZNY
- 3 BOISKO DO KOSZYKÓWKI
- 4 BUDYNEK SZKOLNY
- 5 WAŁ ZIEMNY DO LIKWIDACJI
- 6 PLAC APELOWY
- 7 BOISKO WIELOFUNKCYJNE
- 8 ŚMIETNIK
- 9 BOISKO DO SIATKÓWKI
- 10 BIEŻNIA

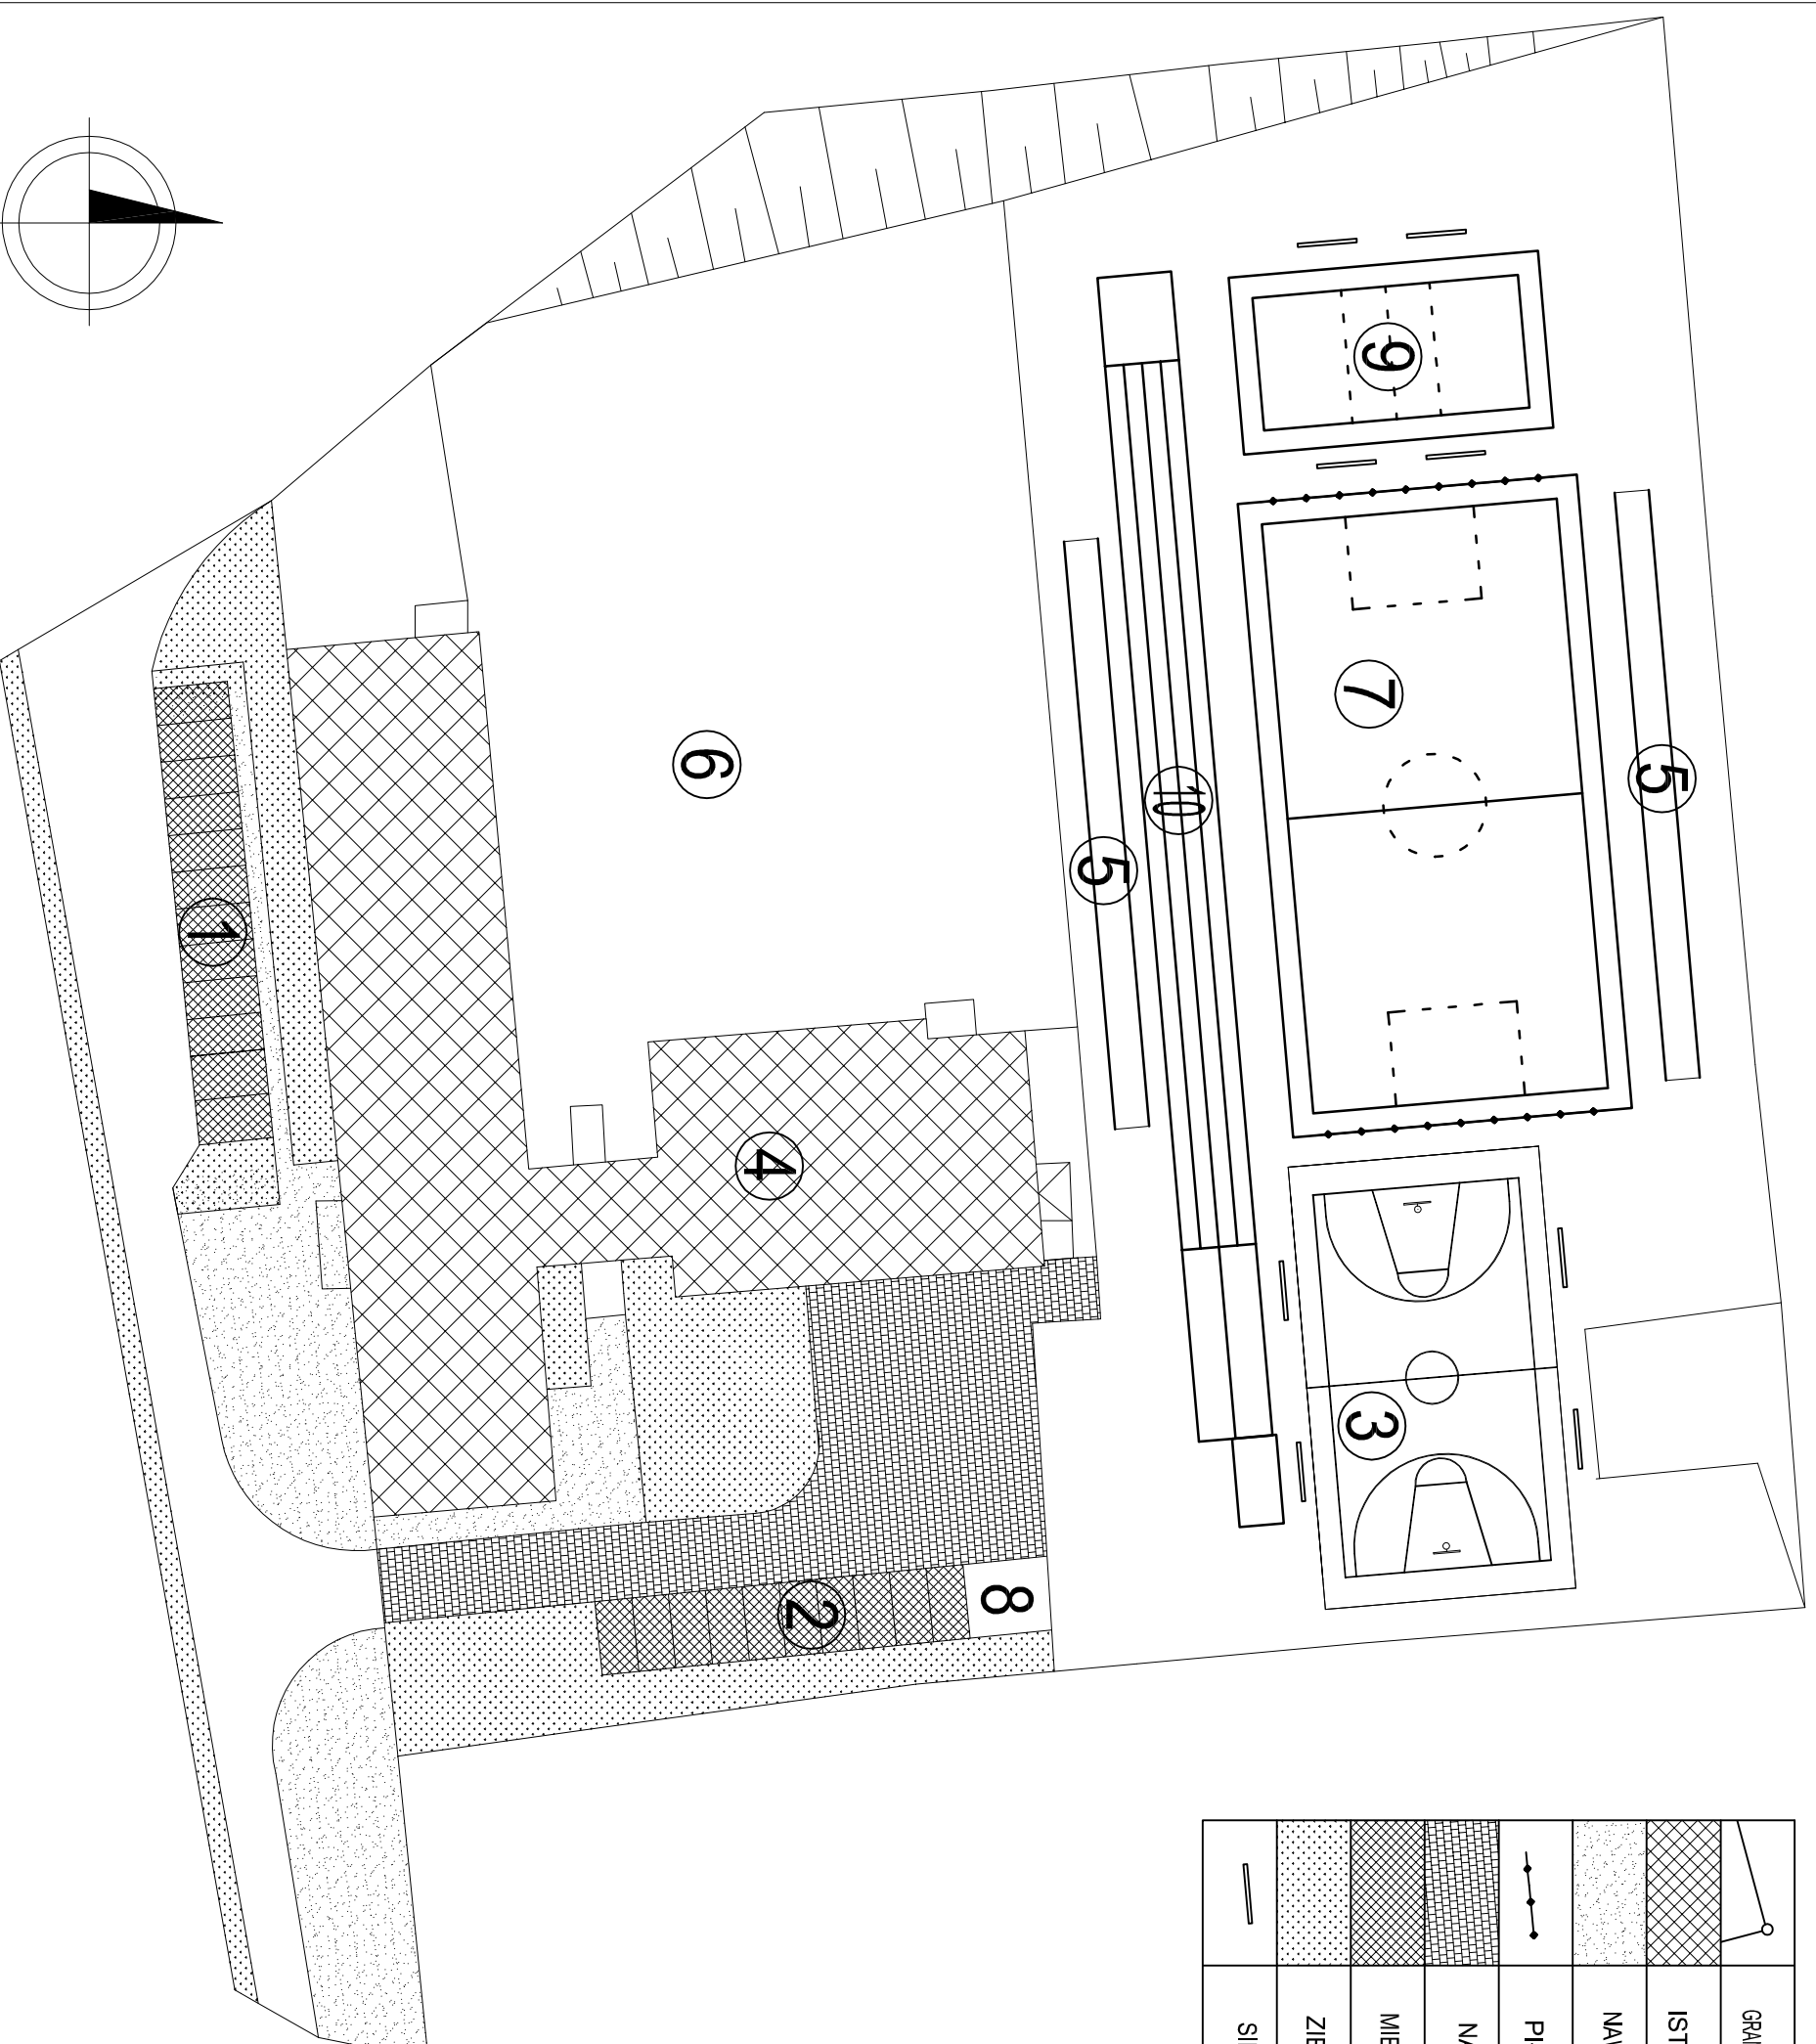

WALUM PROJEKT, WYKONANIE

ul. Wojskowa 21/9; 60-802 Poznań

INWESTOR
Urząd Gminy Czerwonak
ul. Źródłana 39
62-004 Czerwonak

OBIEKT
Boiska sportowe przy szkole podstawowej Im. J. Wybickiego
ul. Rolna 1
62-004 Czerwonak

TEMAT
Plan sytuacyjny

PROJEKTOWAŁ
mgr inż. Piotr Walerczyk

nr. lic. bud. WME0313/PW/CE07

DATA:
grudzień 2008

SKALA:
1:500

NR INW.:
902_PW

BRANŻA:
EL

NR RYS:
E1