




Szczeg. A

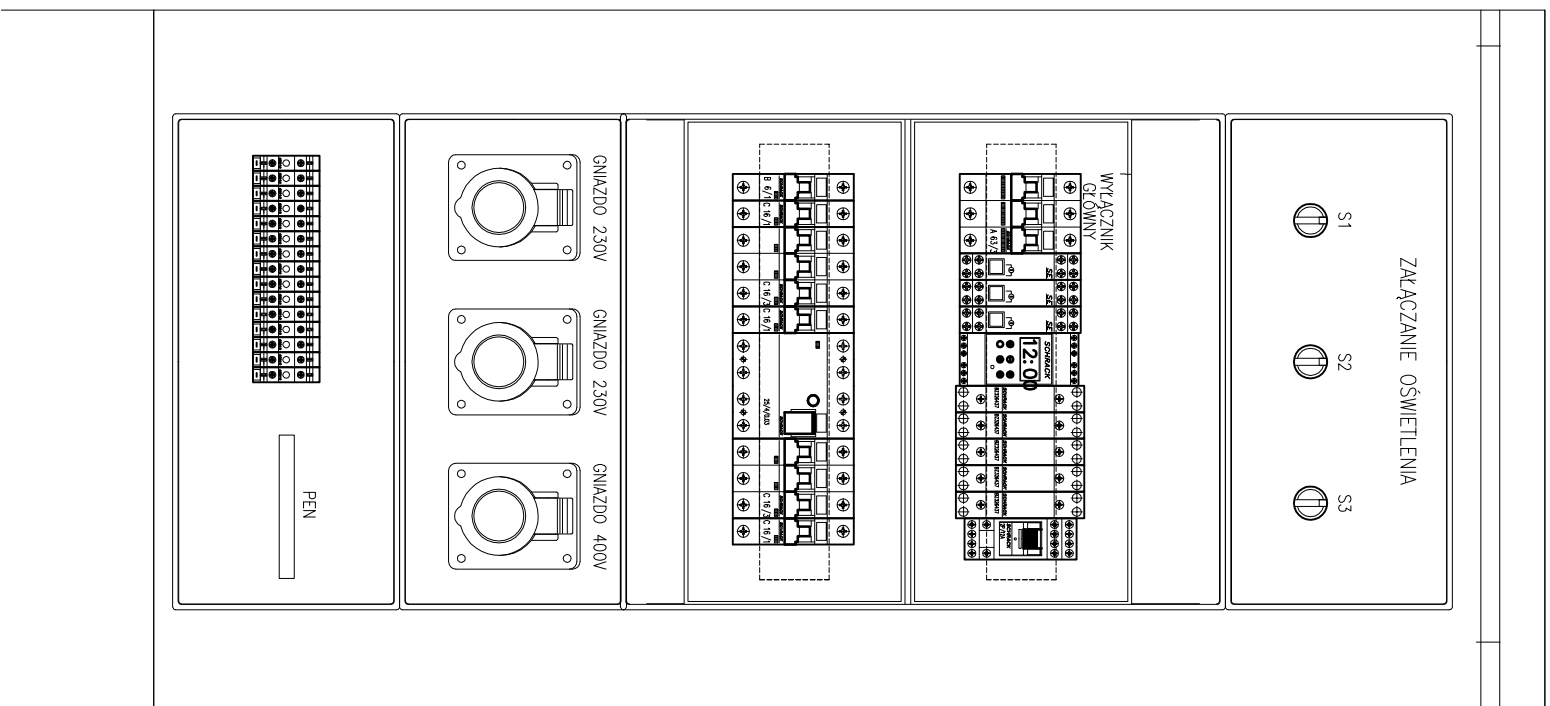

Skrzynki rozdzielcze SCAME
seria DOMINO IP66
M400 2x16DIN
3xM150
(lub równoważne)

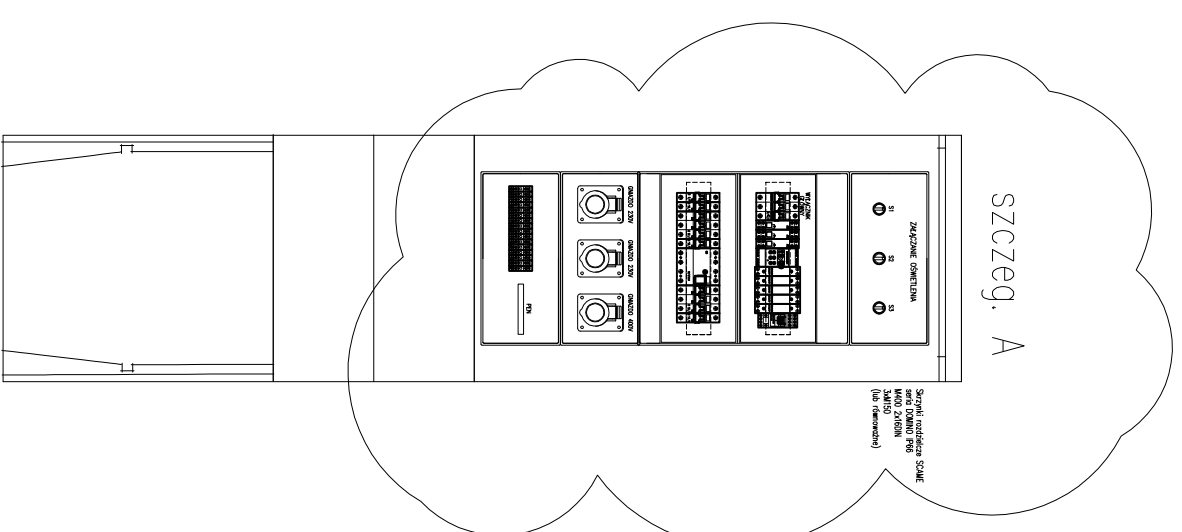

Szafka wolnostojąca SYPNIEWSKI
OPN482+FPN4.2
(lub równoważne)

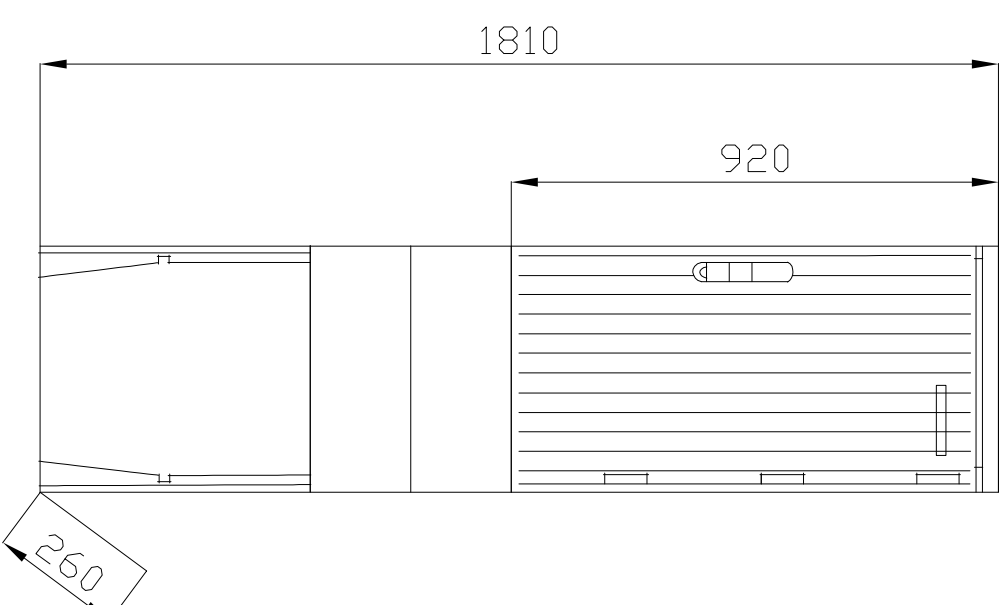

- UWAGI:**
1. Obudowa-szafa z tworzywa termoutwardzalnego, zamykana na klucz.
 2. Aparaty I_z>6KA

OCHRONA PRZECIWPOROŻENIOWA
SAMOCZYNNE SZYBKIE WYŁĄCZENIE ZASILANIA

WALUM PROJEKT, WYKONANIE				
ul. Wojskowa 21/9; 60-802 Poznań				
INWESTOR	Urząd Gminy Czerwonak ul. Żródłana 39 62-004 Czerwonak			
OBIEKT	Boiska sportowe przy szkole podstawowej im. J. Wybickiego ul. Różna 1 62-004 Czerwonak			
TEMAT	Widok rozdzielni SO			
PROJEKTOWAŁ	mgr inż. Piotr Walerczyk		nr. upraw. bud. WMP/0313P/WO/06/07	
DATA:	SKALA:	NR INW.:	BRANŻA:	NR RYS.:
grudzień 2008	-	902_PW	EL	E5