Rozdzielnia RG

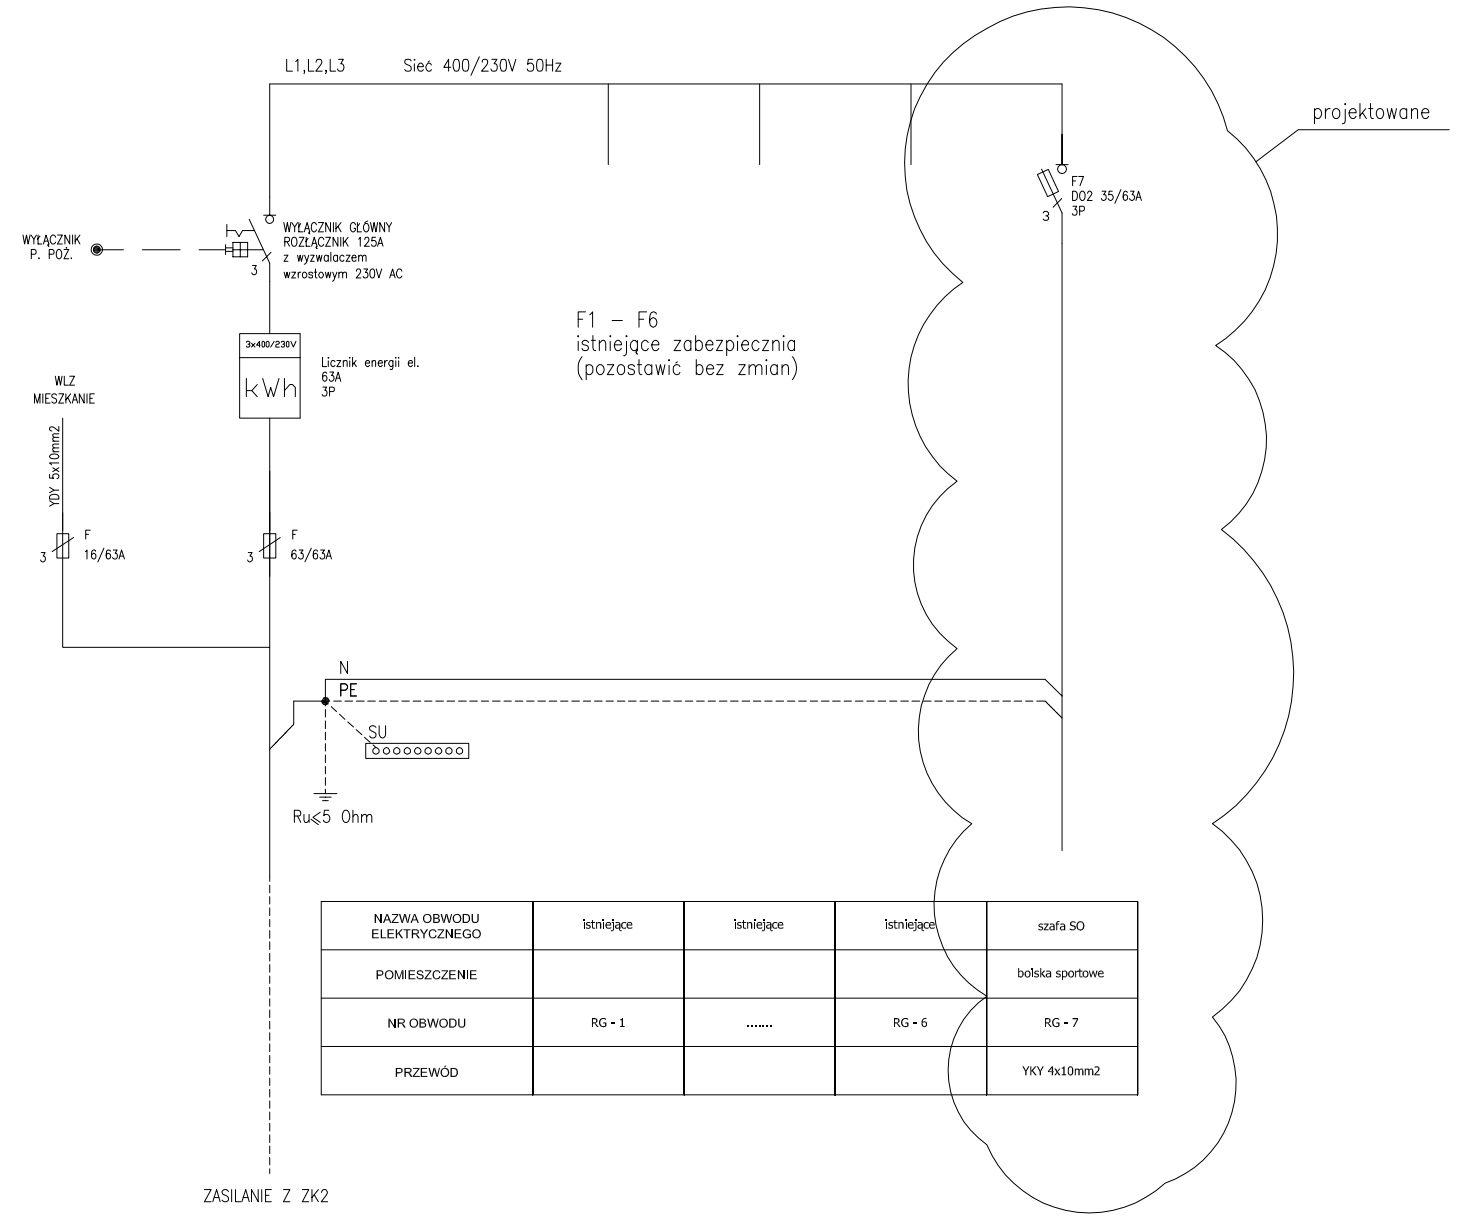

NAZWA OBWODU ELEKTRYCZNEGO	istniejące	istniejące	istniejące	szafa SO
POMIESZCZENIE				boiska sportowe
NR OBWODU	RG - 1	.....	RG - 6	RG - 7
PRZEWÓD				YKY 4x10mm2

Widok rozdzielni RG

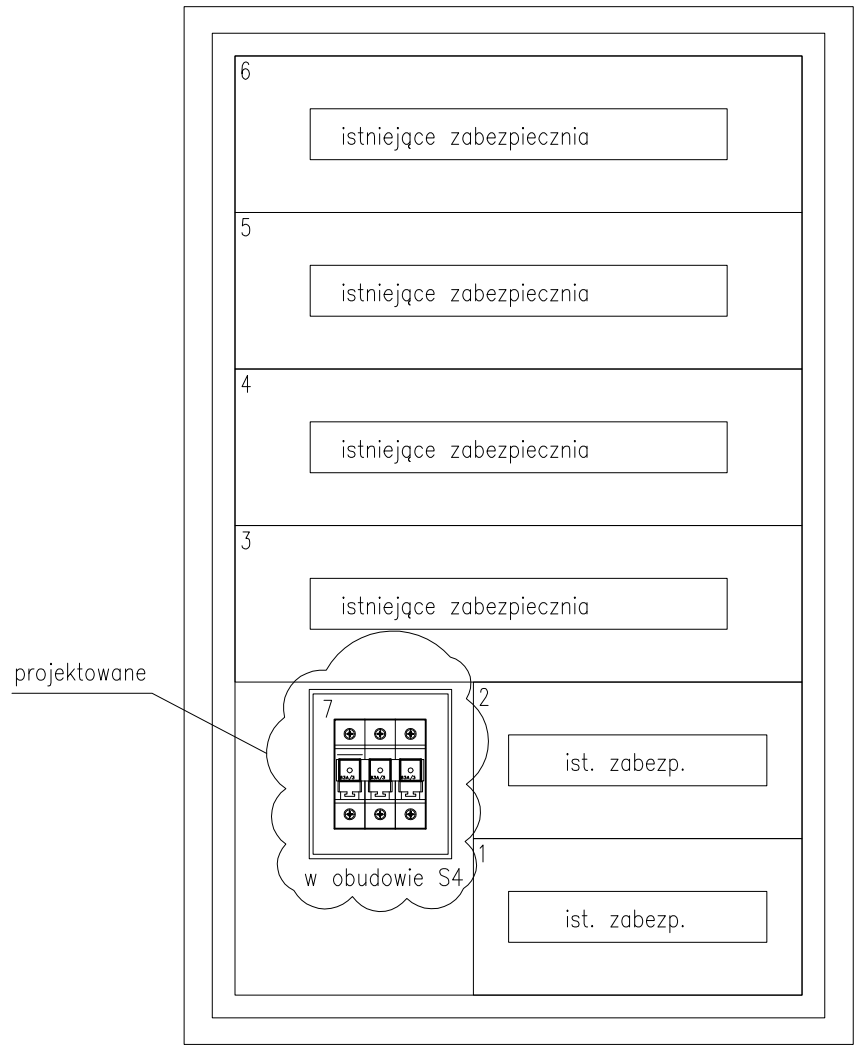

UWAGI:

1. Projektowany rozłącznik bezpiecznikowy zamontować na płytę montażową w obudowie S4
2. Aparaty Iz>6kA
3. Po zakończeniu prac uaktualnić opis obwodów na drzwiach rozdzielni RG

OCHRONA PRZECIWPOSOŻENIOWA
SAMOCZYNNE SZYBKIE WYŁACZENIE ZASILANIA

WALUM PROJEKT, WYKONANIE
ul. Wojskowa 21/9; 60-802 Poznań

INWESTOR	Urząd Gminy Czerwonak ul.Źródlana 39 62-004 Czerwonak
OBIEKT	Boiska sportowe przy szkole podstawowej im. J. Wybickiego ul. Rolna 1 62-004 Czerwonak
TEMAT	Schemat i widok rozdzielni RG
PROJEKTOWAŁ	mgr inż. Piotr Walerczyk nr. upr. bud. WKP/0313/PWOE/07

DATA:	SKALA:	NR INW.:	BRANŻA:	NR RYS.
grudzień 2008	**-**	**902_PW**	**EL**	**E6**