


1	2	3	4	5	6	7	8			
Rozłącznik Główny Tablicy	Ochrona przepięciowa typu C	Obw O/PO1 Oświetlenie wewnętrzne 1	Obw O/PO2 Oświetlenie wewnętrzne 2	Wyłącznik różnicowo-prądowy	Obw G/PO1 Gniazda 1	Obw G/PO2 Gniazda 2	Obw G/PO3 Podgrzewacz wody	Rezerwa	Rezerwa	Rezerwa
YKY5x10mm2		YdY3x1,5mm2	YdY3x1,5mm2		YdY3x2,5mm2	YdY3x2,5mm2	YdY3x2,5mm2	YdY3x2,5mm2	YdY3x2,5mm2	YdY3x2,5mm2

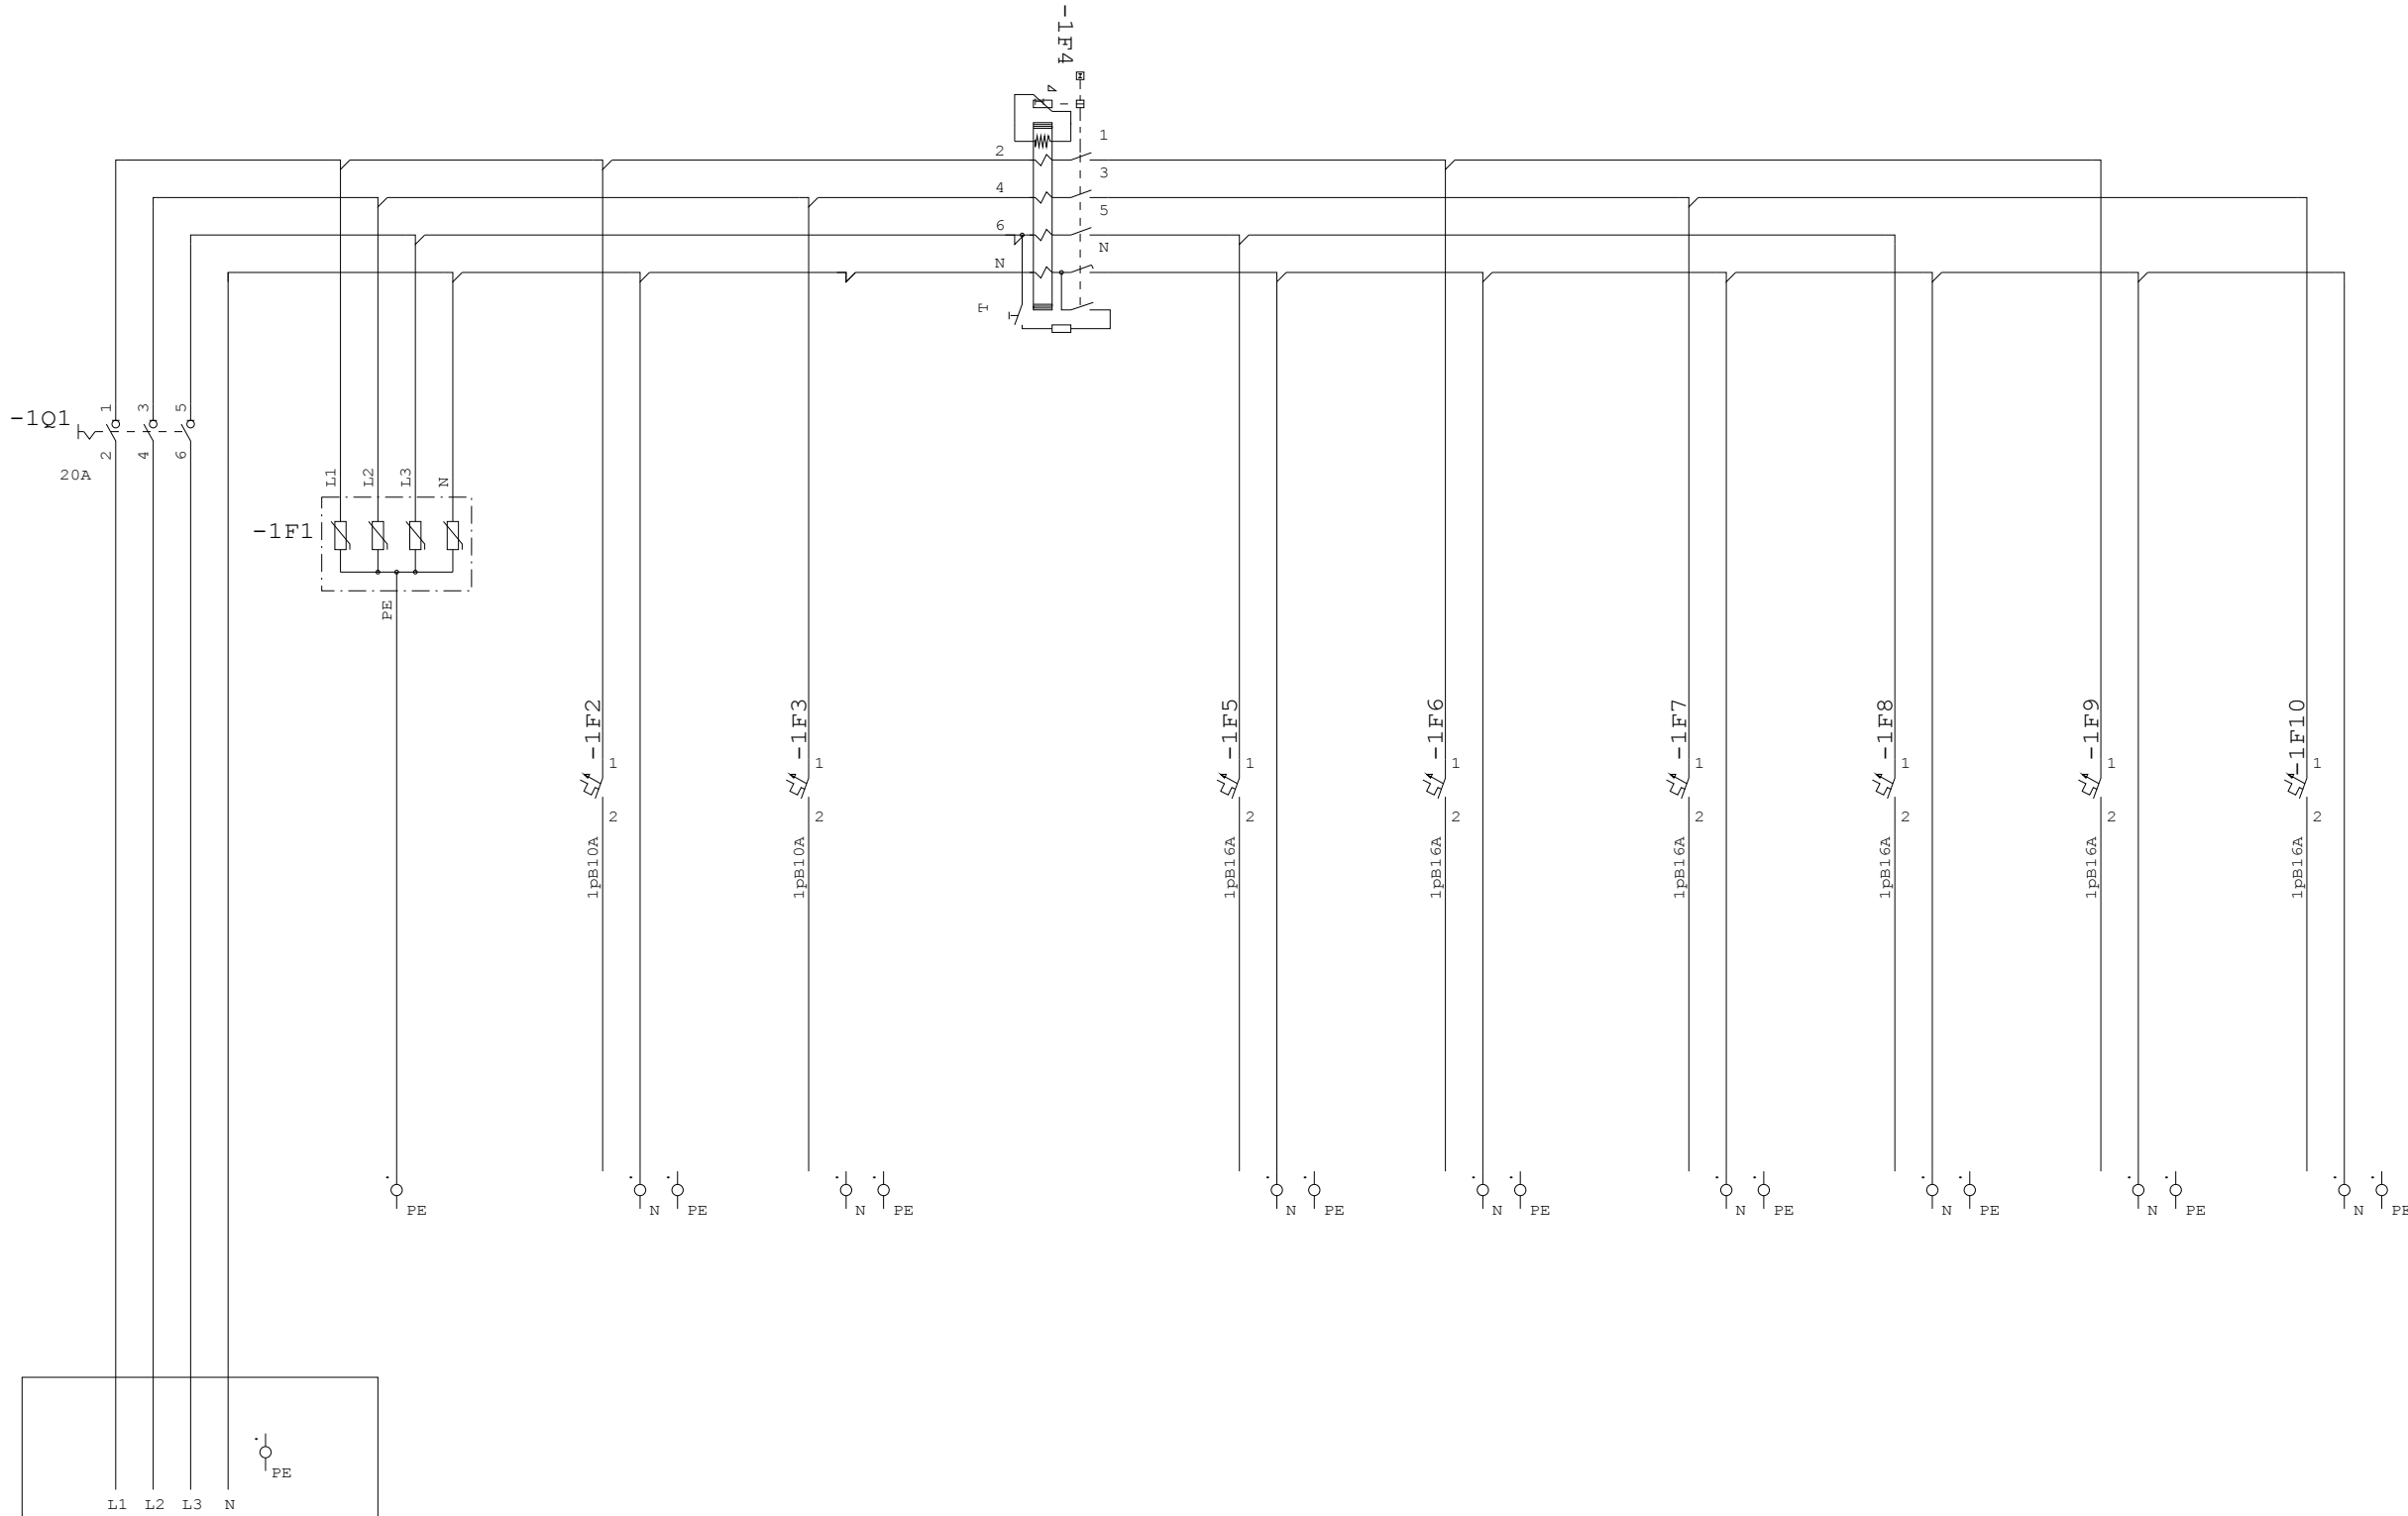

Projektant: <b>PROJEKT</b> <b>MALECHA TOMASZ</b> ul. Tyrwacka 21/8 61-615 Poznań tel. 505 007 407 tomasz@projektmalecha.pl	Inwestor: <b>GMINA CZERWONAK</b> ul. Źródłana 39 62-004 Czerwonak	Nazwa rysunku: Tablica Odbiornikowa Poczekalni TO/PO				Nr. Rysunku <b>E9</b>	
		Obiekt: Przebudowa budynku dworca w Bolechowie wraz z zabudowaniami przyległymi	Projektował: <b>T.Malecha</b>	Sprawdził: <b>M.Mielczarek</b>	Opracował: <b>B.Makowski</b>	branża: <b>elektryczna</b>	Data: 12.2015
			Nawzisko <b>T.Malecha</b>	WKP/0287/PWOE/06	ZAP/0146/POOE/07	-	Arkusz: A4
Podpis	-	-	-	<b>PROJEKT</b> <b>PW</b>	Skala 1 1 Str.		