


1	2	3	4	5	6	7	8					
Rozłącznik Główny Tablicy	Ochrona przepięciowa typu C	Obw O/KS1 Oświetlenie wewnętrzne 1	Obw O/KS2 Oświetlenie wewnętrzne 2	Obw O/KS3 Oświetlenie wewnętrzne 3	Wyłącznik różnicowo-prądowy	Obw G/KS1 Biura	Obw G/KS2 Toalety	Obw G/KS3 Hol	Obw G/KS4 Sala 1	Obw G/KS5 Sala 2	Rezerwa	Obw S/KS1 Gniazdo siłowe Kuchnia
YKY5x10mm2		YdY3x1,5mm2	YdY3x1,5mm2	YdY3x1,5mm2		YdY3x2,5mm2	YdY3x2,5mm2	YdY3x2,5mm2	YdY3x2,5mm2	YdY3x2,5mm2	YdY3x2,5mm2	YdY5x2,5mm2

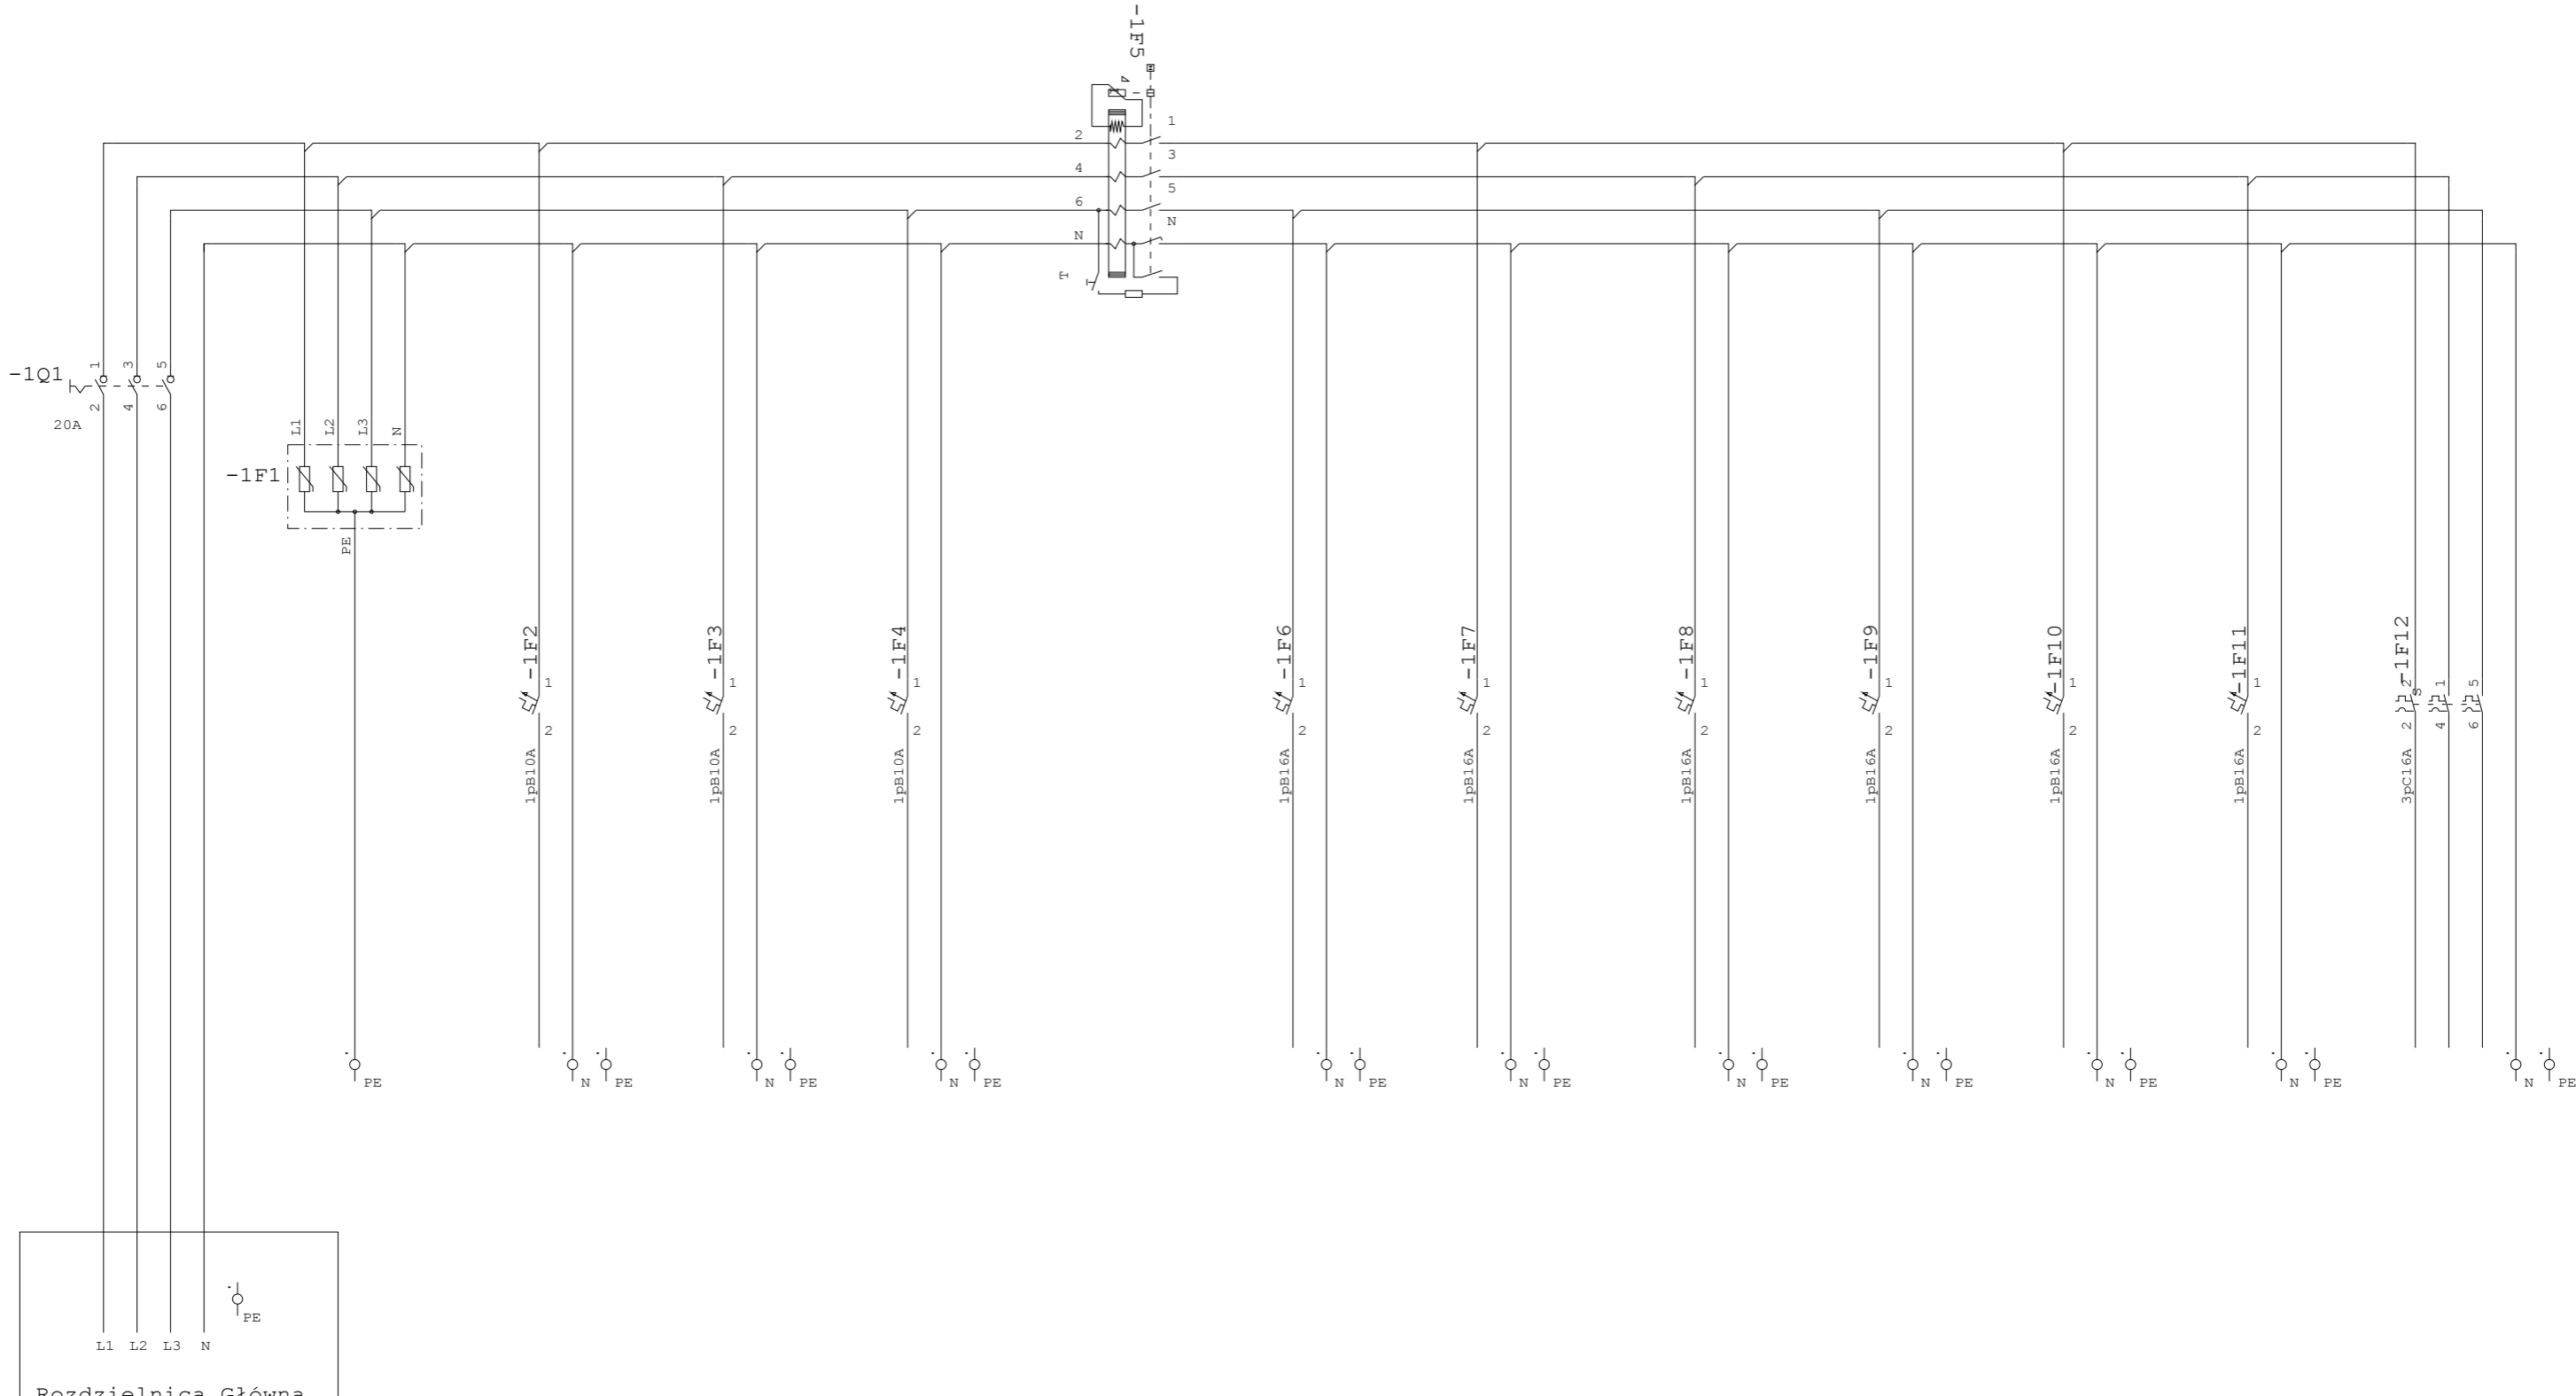

Projektant: <b>PROJEKT</b> <b>MALECHA TOMASZ</b> ul. Tyrwacka 21/8 61-615 Poznań tel. 505 007 407 tomasz@projektmalecha.pl	Inwestor: GMINA CZERWONAK ul. Źródłana 39 62-004 Czerwonak  Obiekt: Przebudowa budynku dworca w Bolechowie wraz z zabudowaniami przyległymi	Nazwa rysunku: Tablica Odbiornikowa Klubu Seniora TO/KS				Nr. Rysunku <b>E10</b>
		Projektował: <b>T.Malecha</b>	Sprawdził: <b>M.Mielczarek</b>	Opracował: <b>M.Zakrzewski</b>	branża: elektryczna	Data: 03.2015
		Nawzisko Nr.upraw. Podpis	WKP/0287/PWOE/06	ZAP/0146/POOE/07		-
PROJEKT PW				Str.		