
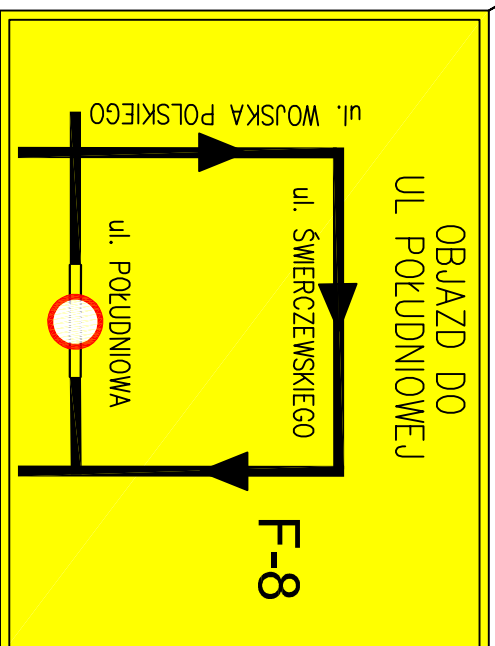


m. Promnice

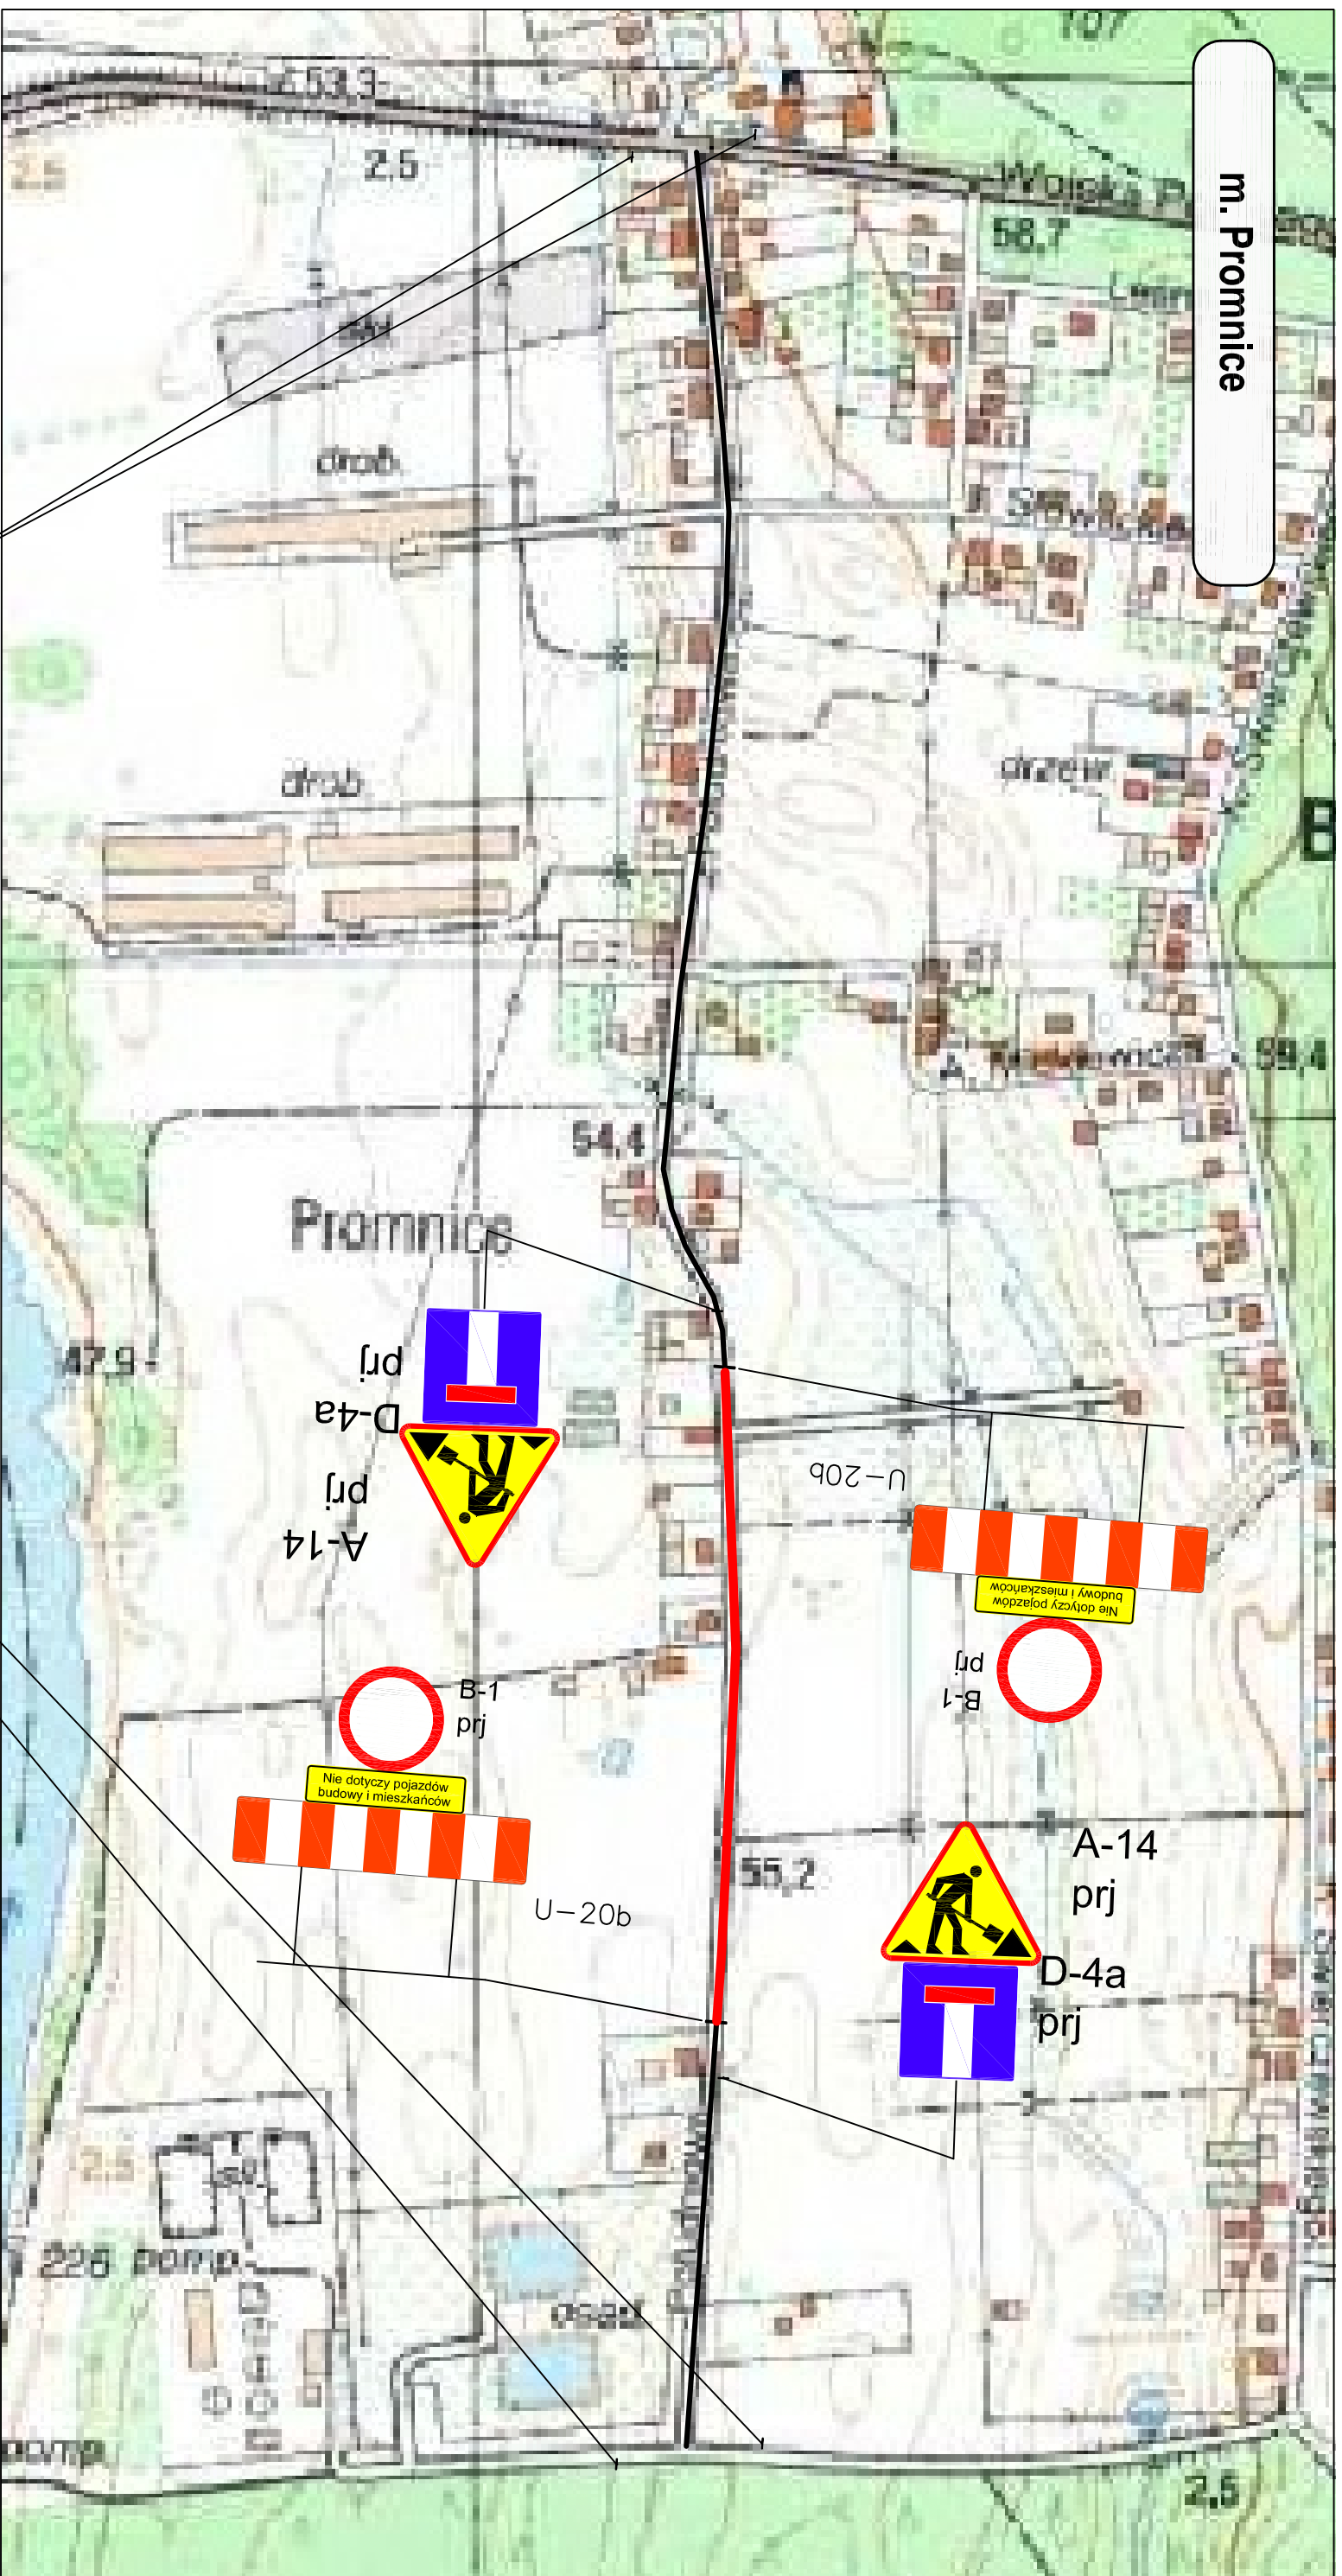

<b>Pracownia Projektowa EKODROGA</b> Robert Salomon ul. Piasta 4/16, 62-025 Kostrzyn Wlkp. NIP 972-061-15-57 REGON 301329715 tel.: 665 341 470 e-mail: robert.salomon@hietra.pl		<b>INWESTOR</b> Gmina Czerwonak ul. Zródłana 39 62-004 Czerwonak	
<b>TEMA T:</b> Budowa ulicy Południowej w Promnicach			
<b>RYSUNEK:</b> Tymczasowa organizacja ruchu - SCHEMAT			<b>NR</b> <b>2</b>
<b>STANOWISKO</b>	<b>IMIĘ I NAZWISKO</b>	<b>NR UPRAWNIENIŃ I SPECJALNOŚĆ</b>	<b>DATA</b>
<b>PROJEKTANT</b>	<b>IMIĘ I NAZWISKO</b>	<b>WK/P/0235/PODD/06</b> DROGOWA	<b>12.2015</b>
<b>SPRAWDZAJĄCY</b>	<b>IMIĘ I NAZWISKO</b>	<b>WK/P/0296/PODD/12</b> DROGOWA	<b>12.2015</b>
<b>BRANŻA DROGOWA</b>	<b>STADIUM</b>	<b>ROK OPRACOWANIA</b>	<b>NR UMOWY</b>
	<b>MR INŻ. DORIAN PIECHOWIAK</b>	<b>2015</b>	<b>WI. 272.6.7.14 z dnia 06.06.2014</b>
			<b>SKALA</b>
			<b>-</b>