



1	2	3	4	5	6	7	8		
Rozłącznik Główny Tablicy	Ochrona przepięciowa typu C	Obw O/M21 Oświetlenie wewnętrzne 1	Wyłącznik różnicowo-prądowy	Obw G/M21 Pokój 1	Obw G/M22 Pokój 2	Obw G/M23 Kuchnia	Rezerwa	Rezerwa	Rezerwa
YKY5x10mm2		YdY3x1,5mm2		YdY3x2,5mm2	YdY3x2,5mm2	YdY3x2,5mm2	YdY3x2,5mm2	YdY3x2,5mm2	YdY3x2,5mm2

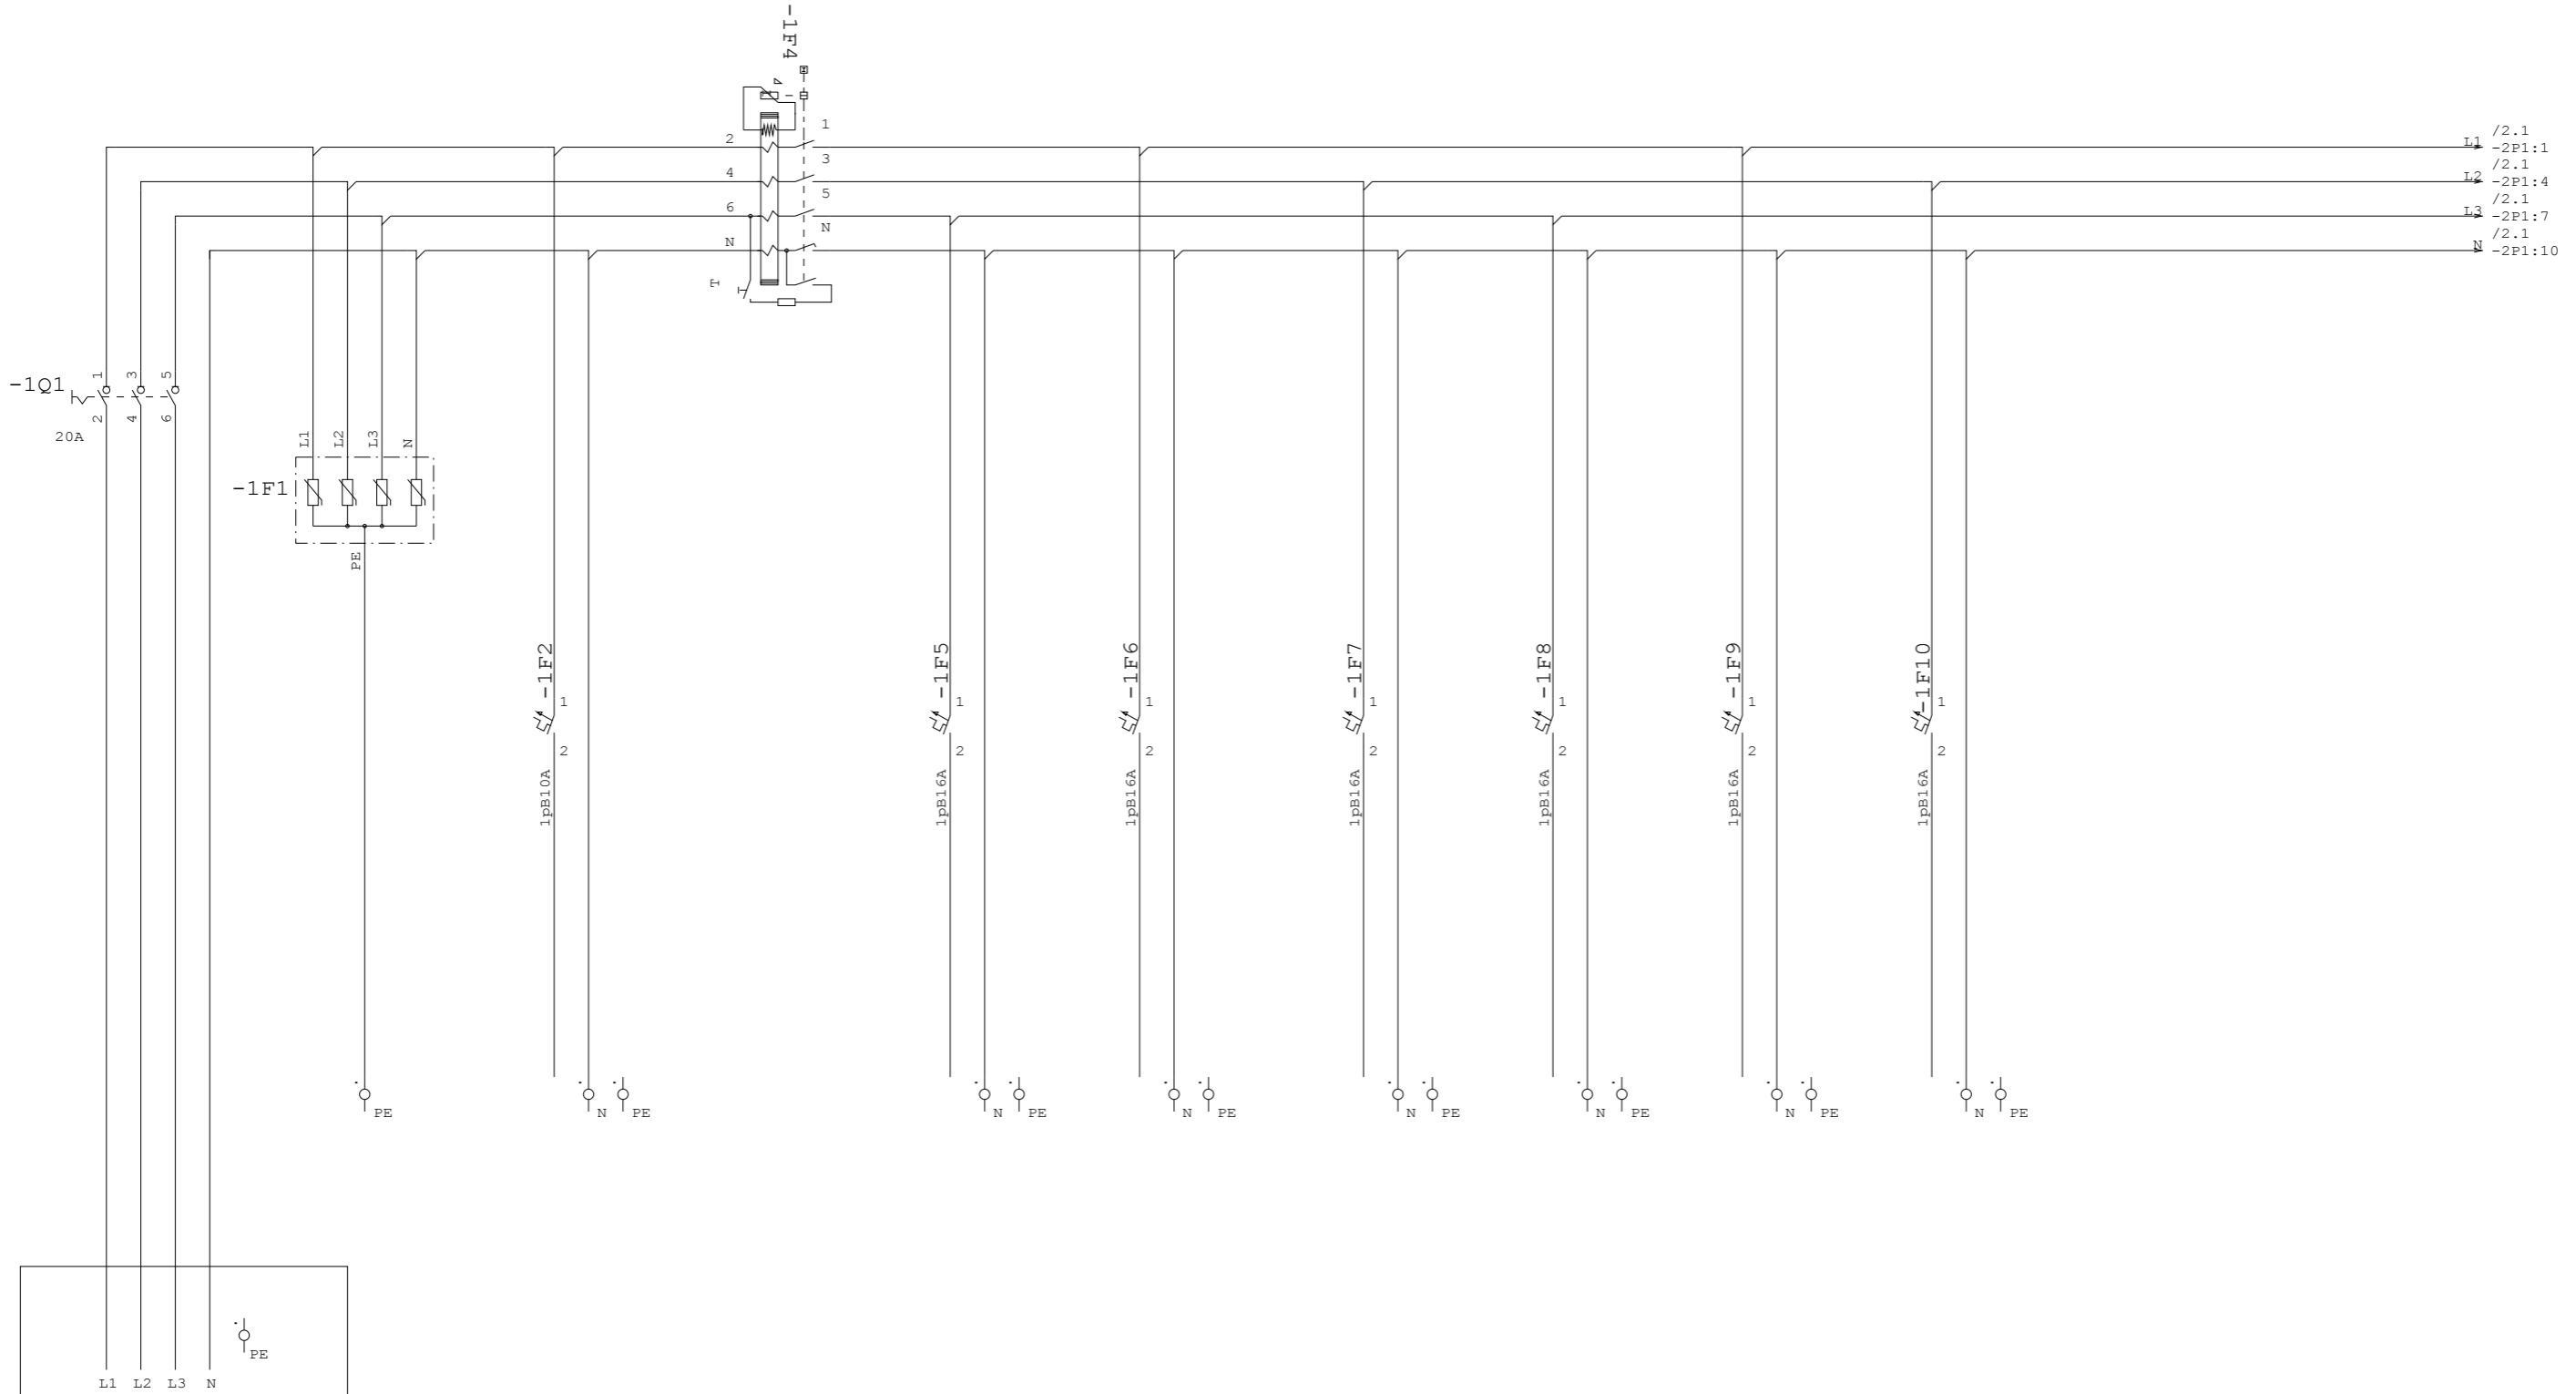

Projektant: PROJEKT MALECHA TOMASZ ul. Tyrwacka 21/8 61-615 Poznań tel. 505 007 407 tomasz@projektmalecha.pl	Inwestor: GMINA CZERWONAK ul. Źródłana 39 62-004 Czerwonak Obiekt: Przebudowa budynku dworca w Bolechowie wraz z zabudowaniami przyległymi	Nazwa rysunku: Tablica Odbiornikowa Biura 2 TO/M2				Nr. Rysunku E12
		Projektował: T.Malecha	Sprawdził: M.Mielczarek	Opracował: B.Makowski	branża: elektryczna	Data: 12.2015
		WKP/0287/PWOE/06	ZAP/0146/POOE/07	-		Arkusz: A4
Podpis					Skala 1 2	Str.

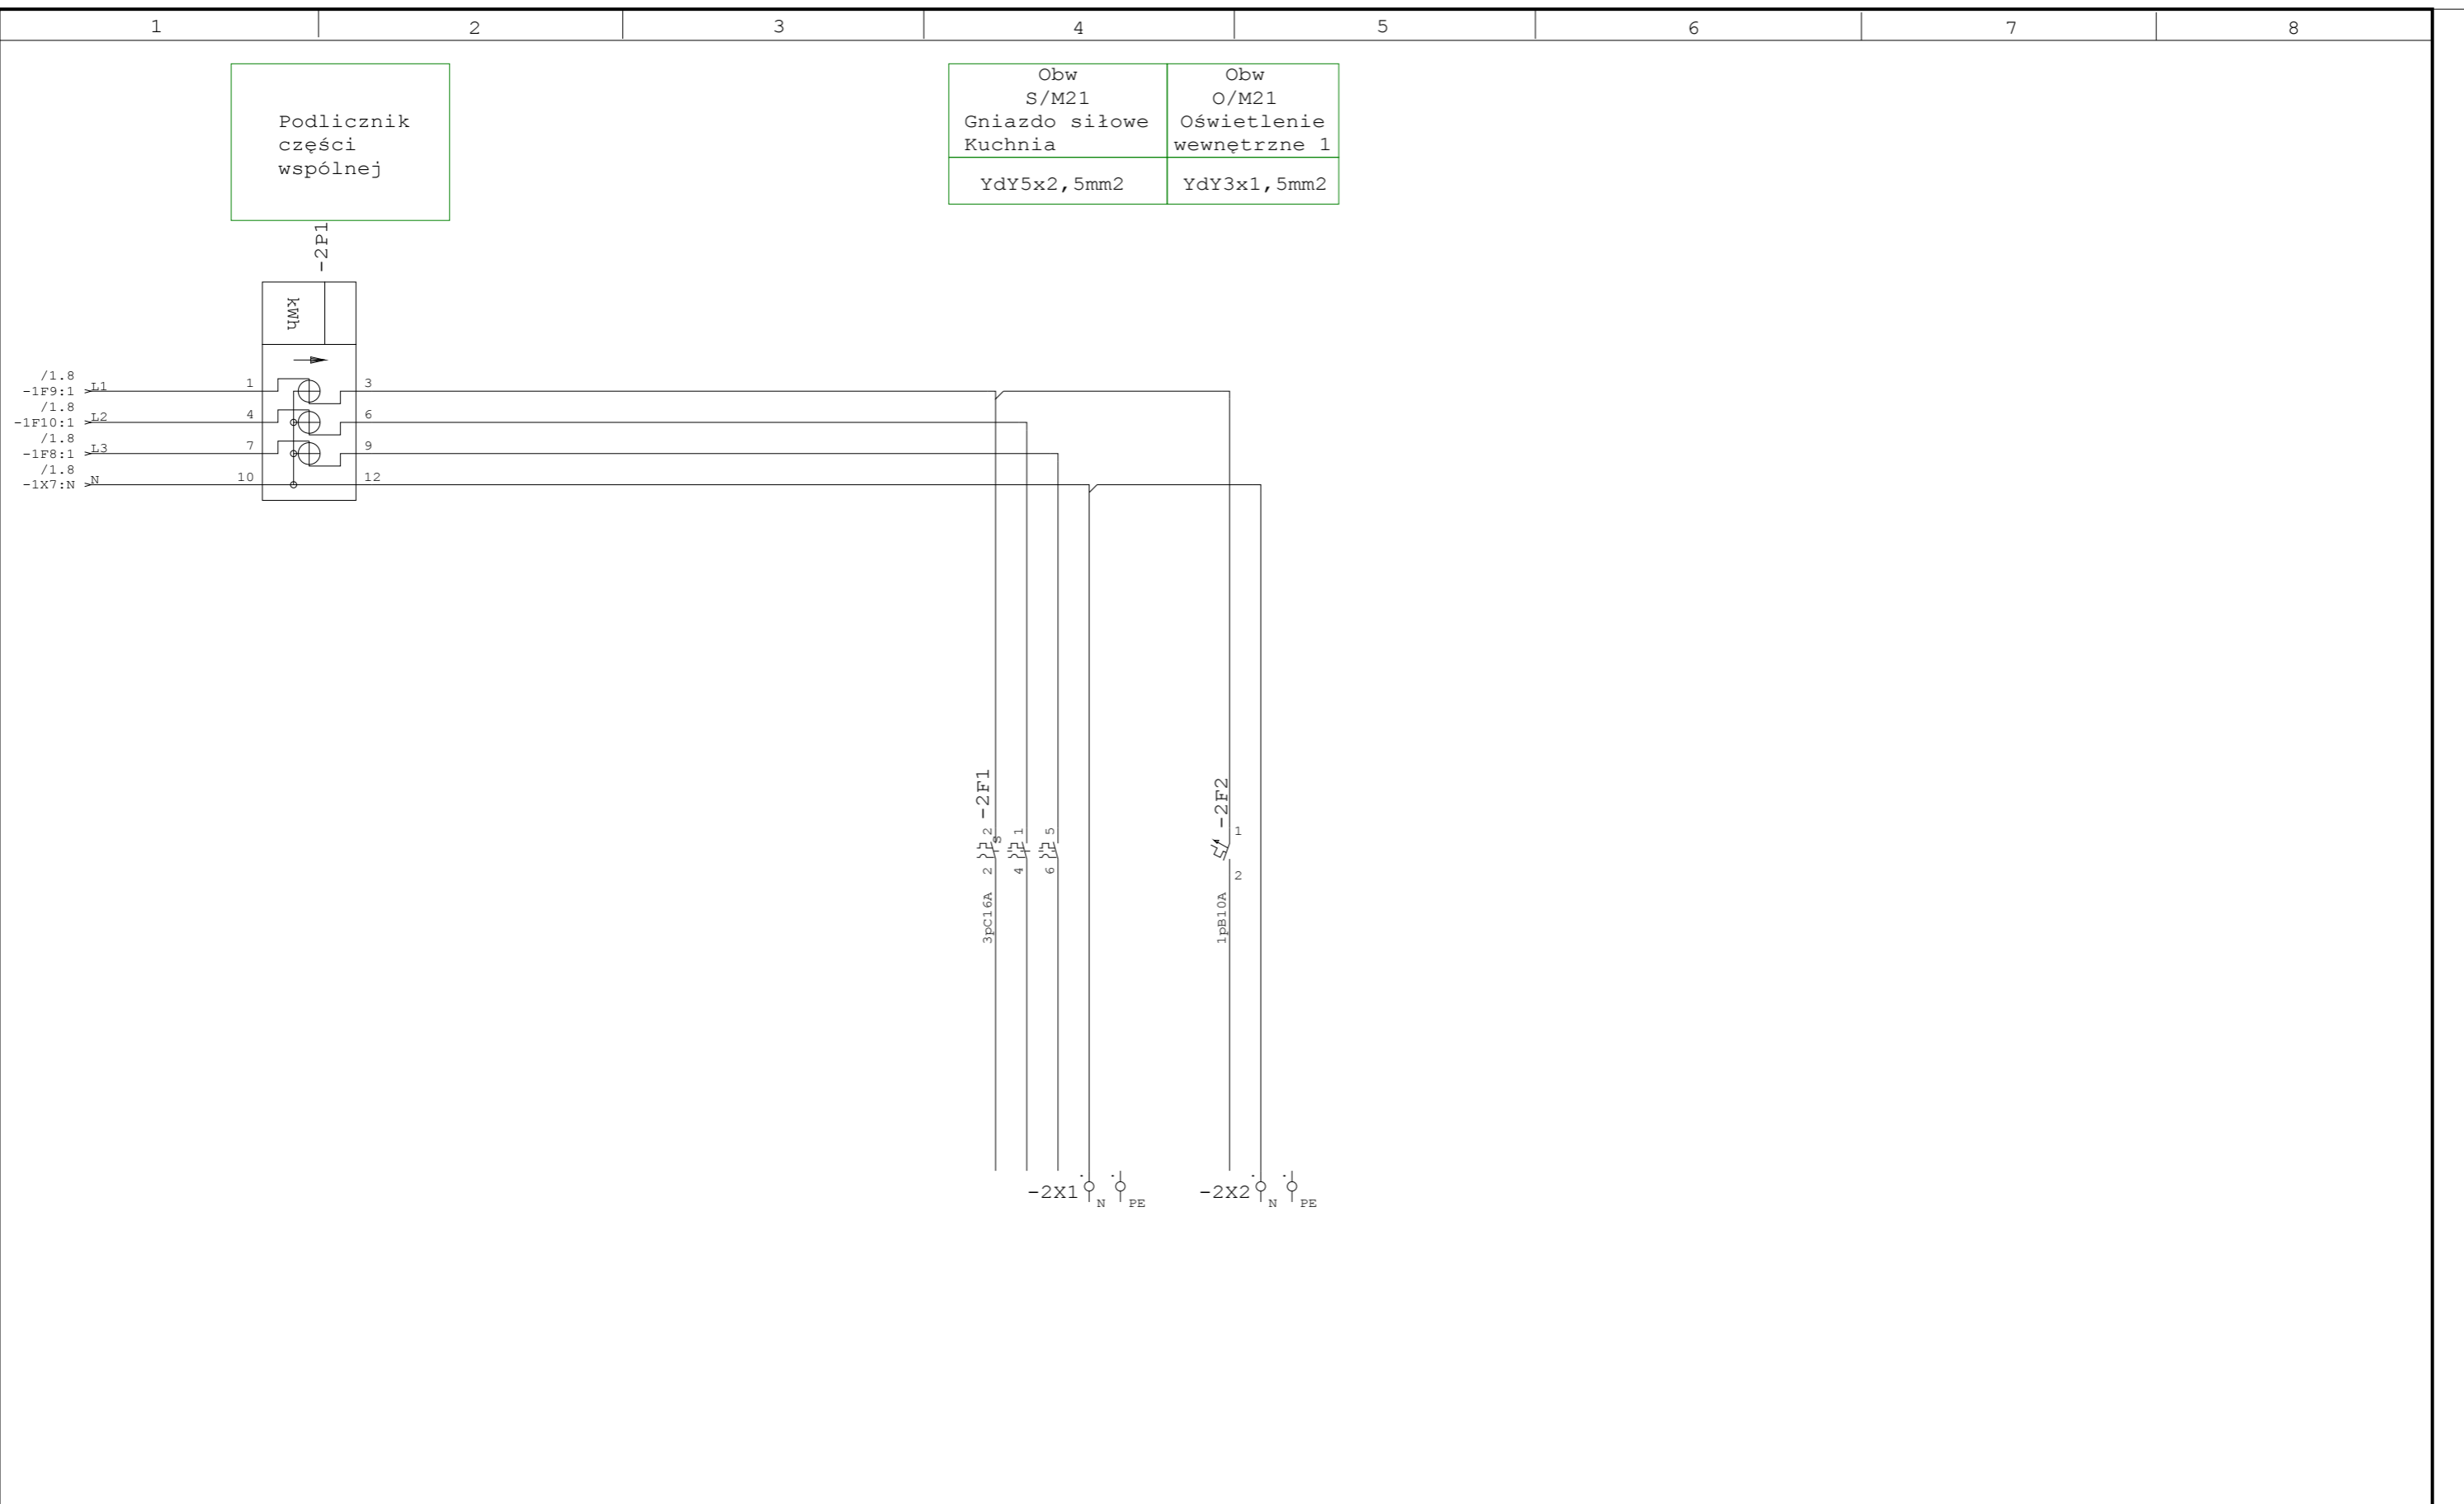

Projektant: PROJEKT MALECHA TOMASZ ul. Tyrwacka 21/8 61-615 Poznań tel. 505 007 407 tomasz@projektmalecha.pl	Inwestor: GMINA CZERWONAK ul. Źródłana 39 62-004 Czerwonak Obiekt: Przebudowa budynku dworca w Bolechowie wraz z zabudowaniami przyległymi	Nazwa rysunku: Tablica Odbiornikowa Biura 2 TO/M2				Nr. Rysunku E12	
		Nawzisko T.Malecha Nr.upraw. WKP/0287/PWOE/06 Podpis	Projektował: T.Malecha WKP/0287/PWOE/06	Sprawdził: M.Mielczarek ZAP/0146/POOE/07	Opracował: B.Makowski -	branża: elektryczna PROJEKT PW	Data: 12.2015 Arkusz: A4 Skala 2 2 Str.