




1	2	3	4	5	6	7	8	
Rozłącznik Główny Tablicy	Ochrona przepięciowa typu C	Szafa teletechn.	Centrala wentylacyjna 1	Centrala wentylacyjna 2	Zegar ścienny	Obw O/AD5 Oświetlenie zewnętrzne	Obw O/AD6 Oświetlenie chodnika	Zasilanie budynku gospodarczego
YKY5x10mm2		YdY3x2,5mm2	YdY3x2,5mm2	YdY3x2,5mm2	YdY3x1,5mm2	YdY3x1,5mm2	YkY3x1,5mm2	YkY 5x4mm2

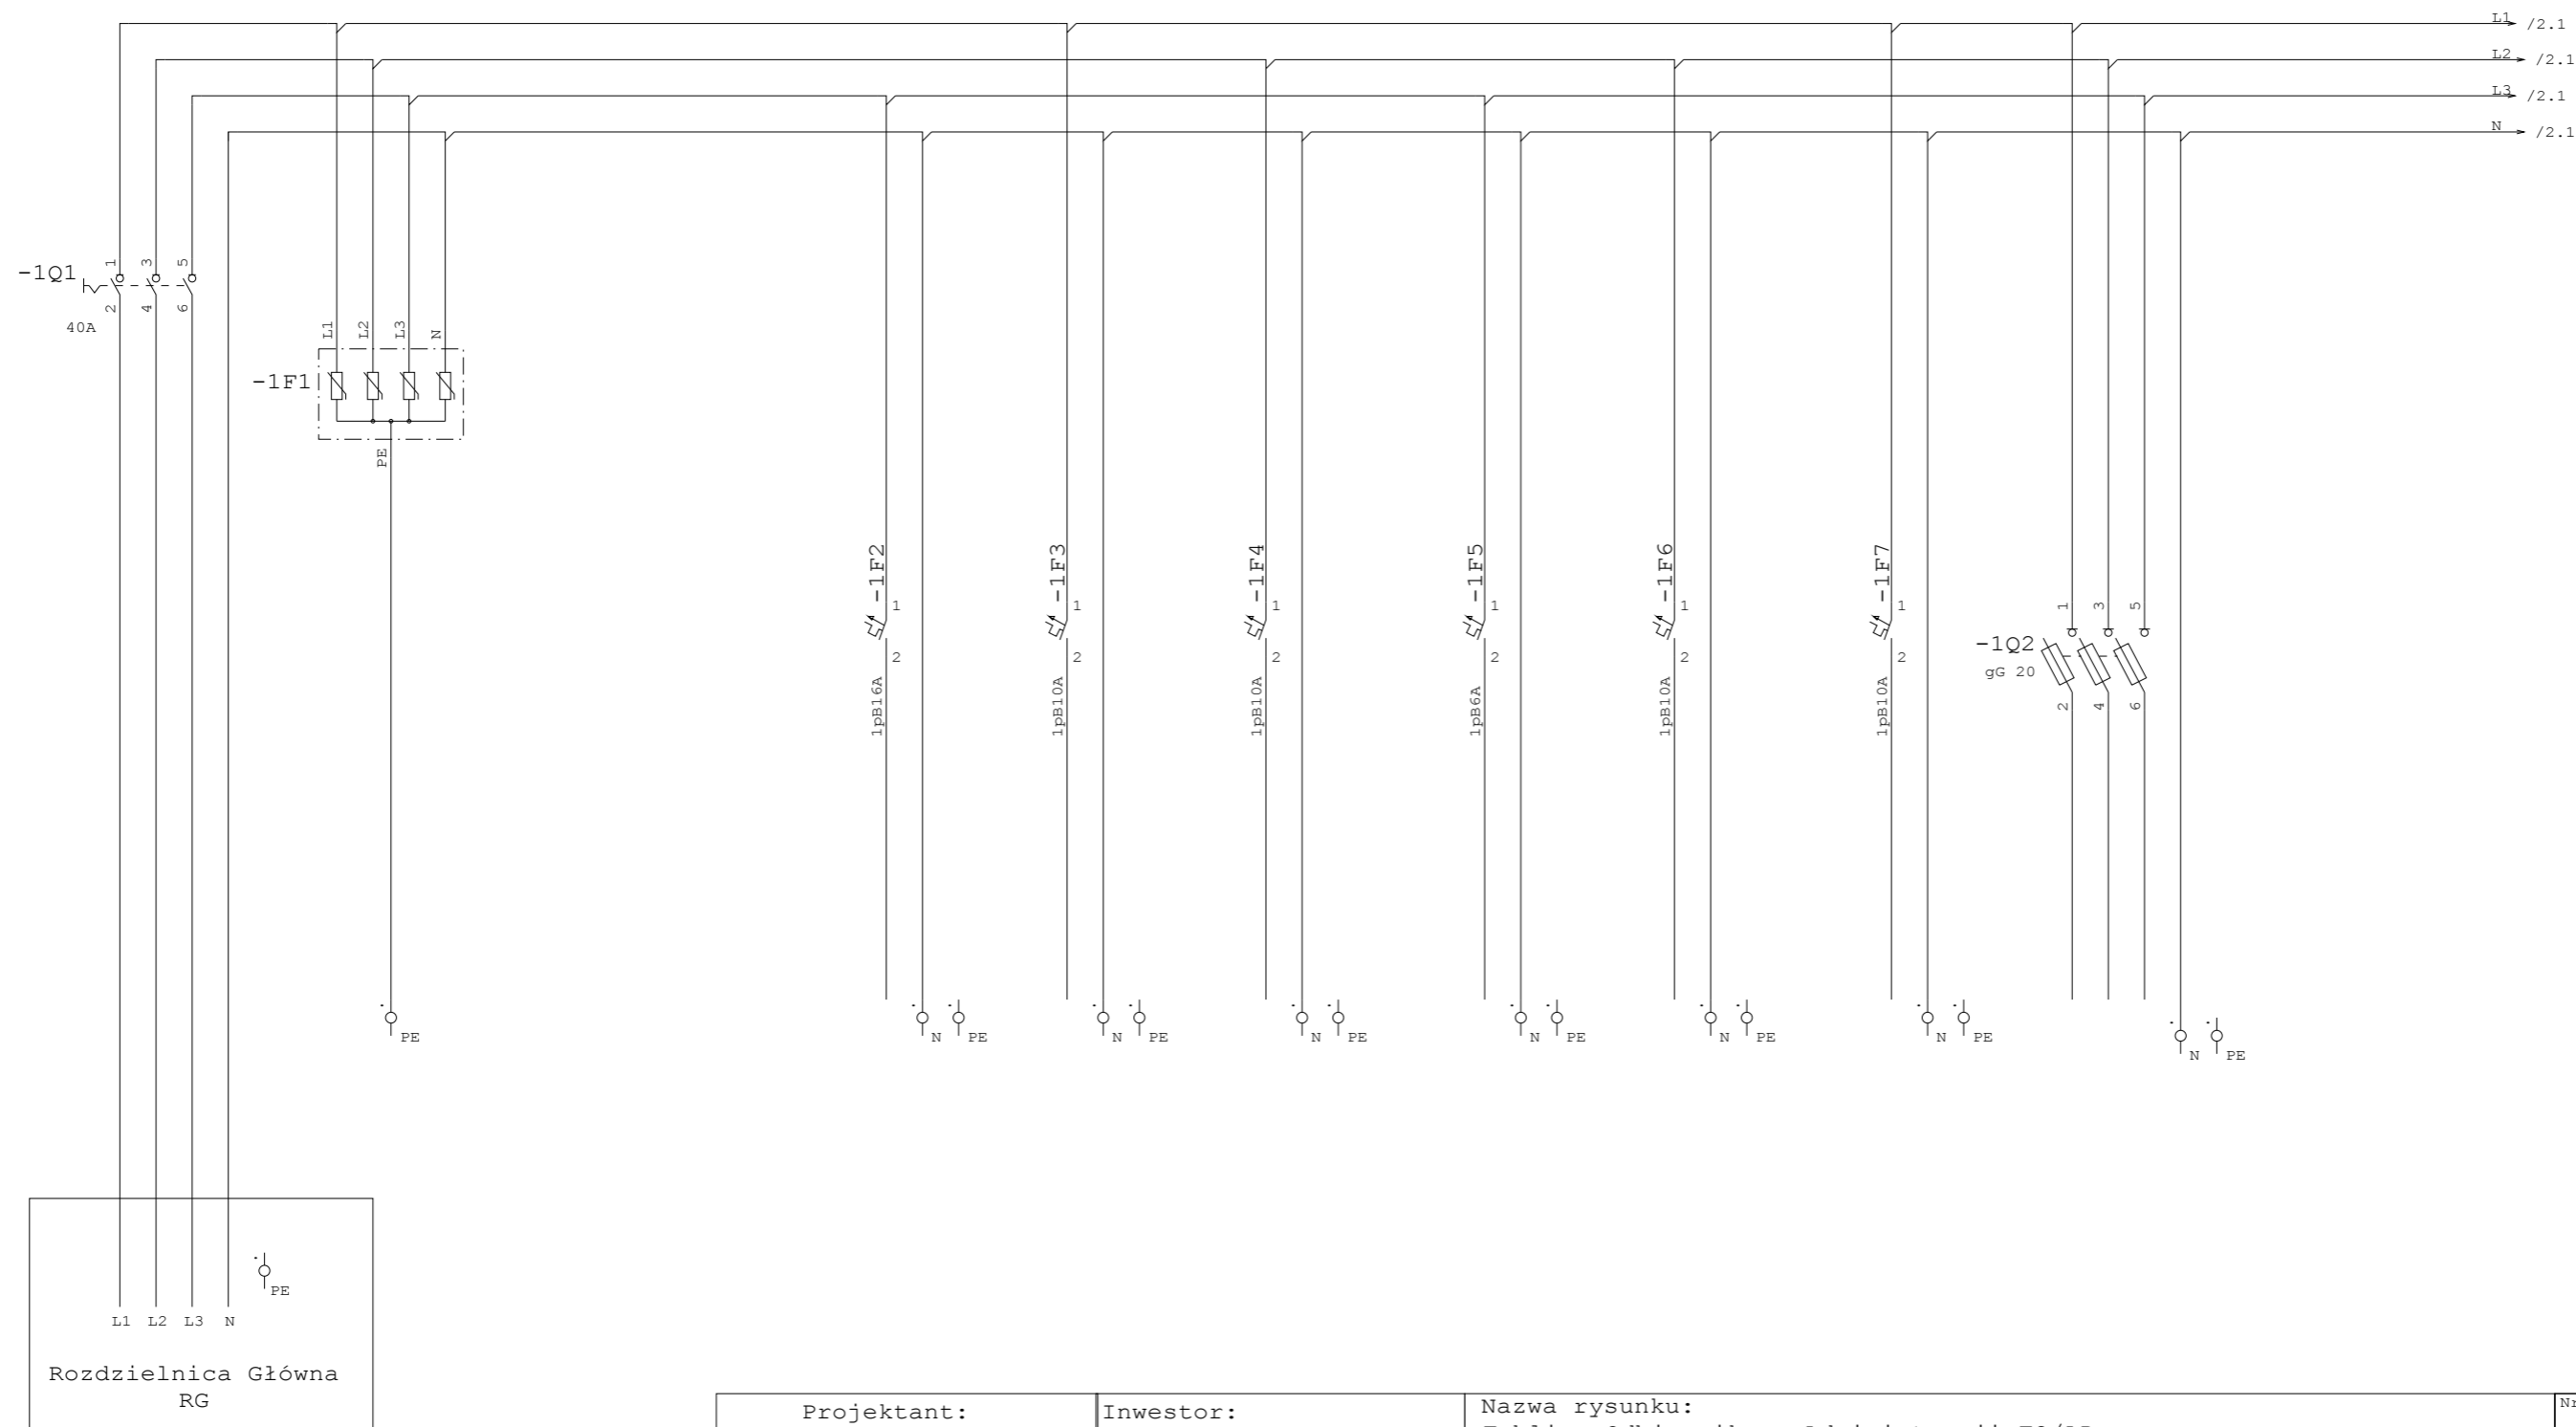


Projektant: PROJEKT MALECHA TOMASZ ul. Tyrwacka 21/8 61-615 Poznań tel. 505 007 407 tomasz@projektmalecha.pl	Inwestor: GMINA CZERWONAK ul. Źródłana 39 62-004 Czerwonak Obiekt: Przebudowa budynku dworca w Bolechowie wraz z zabudowaniami przyległymi	Nazwa rysunku: Tablica Odbiornikowa Administracji TO/AD				Nr. Rysunku E13
		Projektował: T.Malecha	Sprawdził: M.Mielczarek	Opracował: B.Makowski	branża: elektryczna	Data: 12.2015
		WKP/0287/PWOE/06	ZAP/0146/POOE/07	-		Arkusz: A4
Podpis	Podpis	Podpis	Podpis	PROJEKT PW	Skala 1 3 Str.	

Programator
astronomiczny

Obw O/AD1 Oświetlenie klatki schod.	Obw O/AD2 Oświetlenie awaryjne	Obw O/AD3 Oświetlenie piwnicy	Obw O/AD4 Oświetlenie poddasza	Obw O/AD5 Oświetlenie zewnętrzne
YdY3x1,5mm2	YdY3x1,5mm2	YdY3x1,5mm2	YdY3x1,5mm2	YdY3x1,5mm2

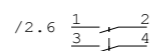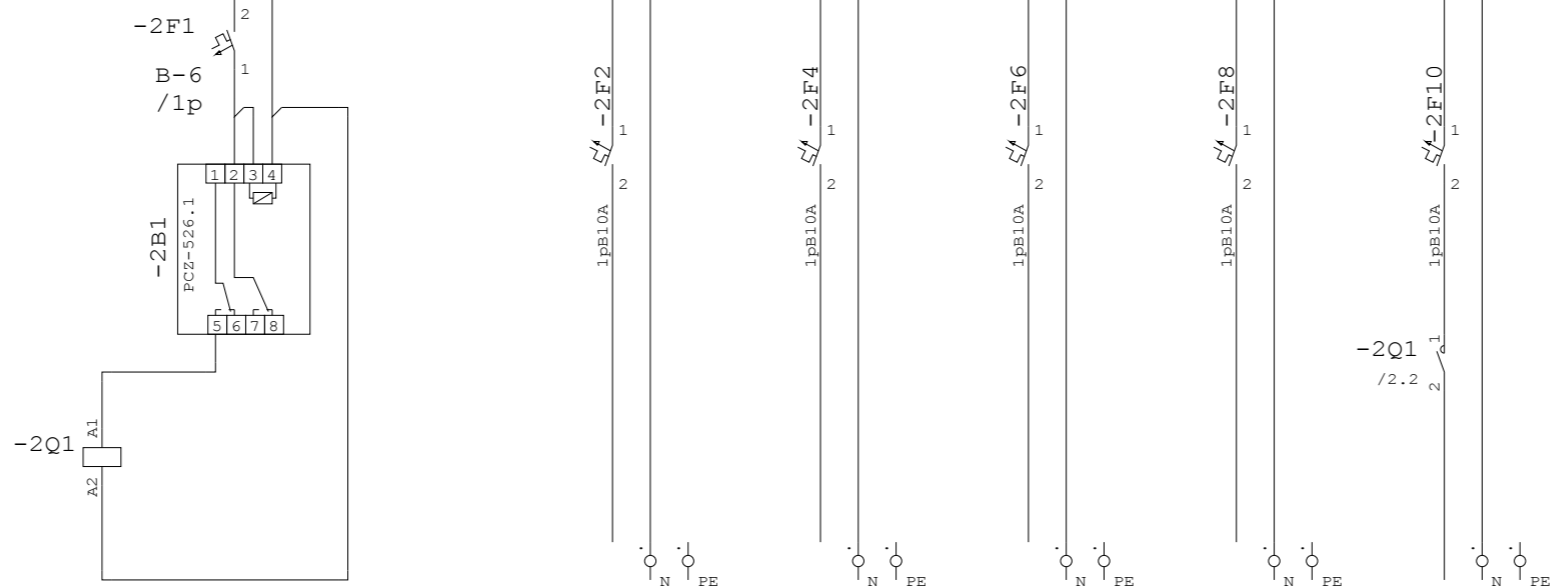

Projektant: PROJEKT MALECHA TOMASZ ul. Tyrwacka 21/8 61-615 Poznań tel. 505 007 407 tomasz@projektmalecha.pl	Inwestor: GMINA CZERWONAK ul. Źródłana 39 62-004 Czerwonak Obiekt: Przebudowa budynku dworca w Bolechowie wraz z zabudowaniami przyległymi	Nazwa rysunku: Tablica Odbiornikowa Administracji TO/AD				Nr. Rysunku E13	
		Projektował: T.Malecha <small>WKP/0287/PWOE/06</small>		Sprawdził: M.Mielczarek <small>ZAP/0146/POOE/07</small>		Opracował: B.Makowski -	Data: 12.2015
		Nawzisko Nr.upraw.		branża: elektryczna		Arkusz: A4	
		Podpis		PROJEKT PW		Skala 2 3 Str.	

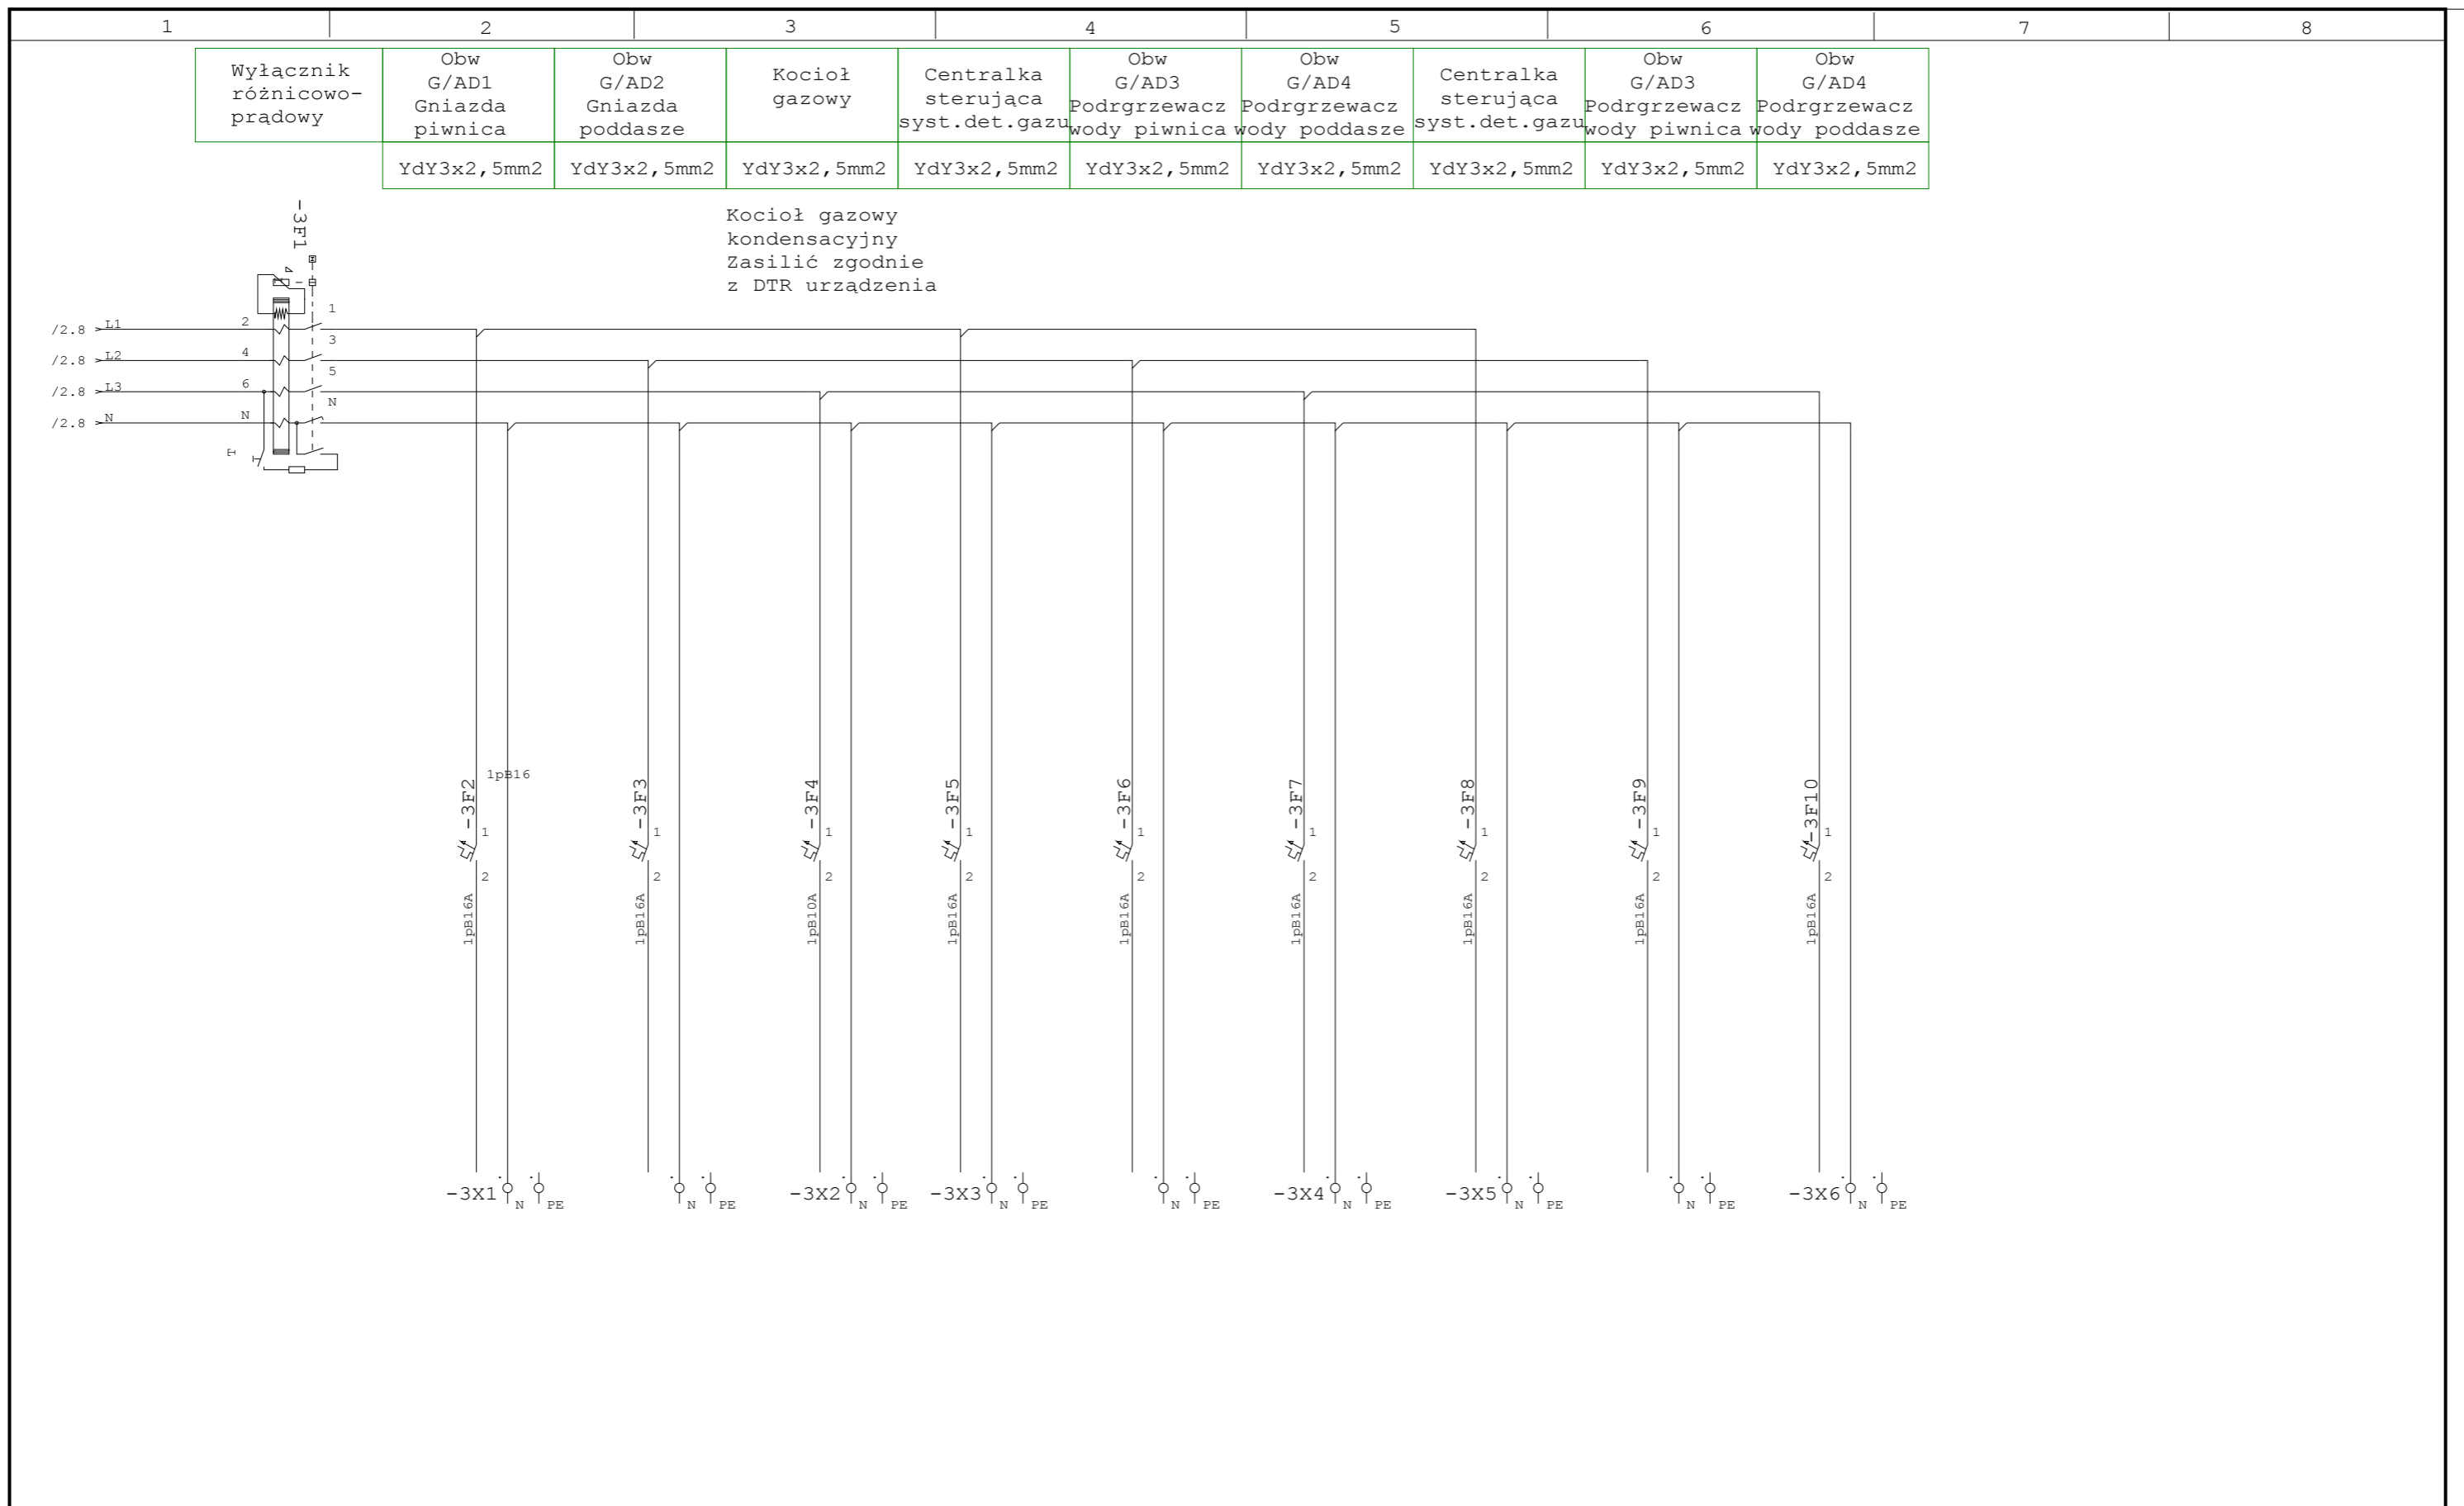

Projektant: PROJEKT MALECHA TOMASZ ul. Tyrwacka 21/8 61-615 Poznań tel. 505 007 407 tomasz@projektmalecha.pl	Inwestor: GMINA CZERWONAK ul. Źródłana 39 62-004 Czerwonak	Nazwa rysunku: Tablica Odbiornikowa Administracji TO/AD				Nr. Rysunku E13
	Obiekt: Przebudowa budynku dworca w Bolechowie wraz z zabudowaniami przyległymi	Projektował: T.Malecha <small>WKP/0287/PWOE/06</small>	Sprawdził: M.Mielczarek <small>ZAP/0146/POOE/07</small>	Opracował: B.Makowski -	branża: elektryczna	Data: 12.2015 Arkusz: A4
		Nawzisko Nr.upraw.				Skala 3 3
		Podpis			PROJEKT PW	Str. 3