POZ. T3 - TRZPIEŃ ŻELBET. SZT.2
1:20

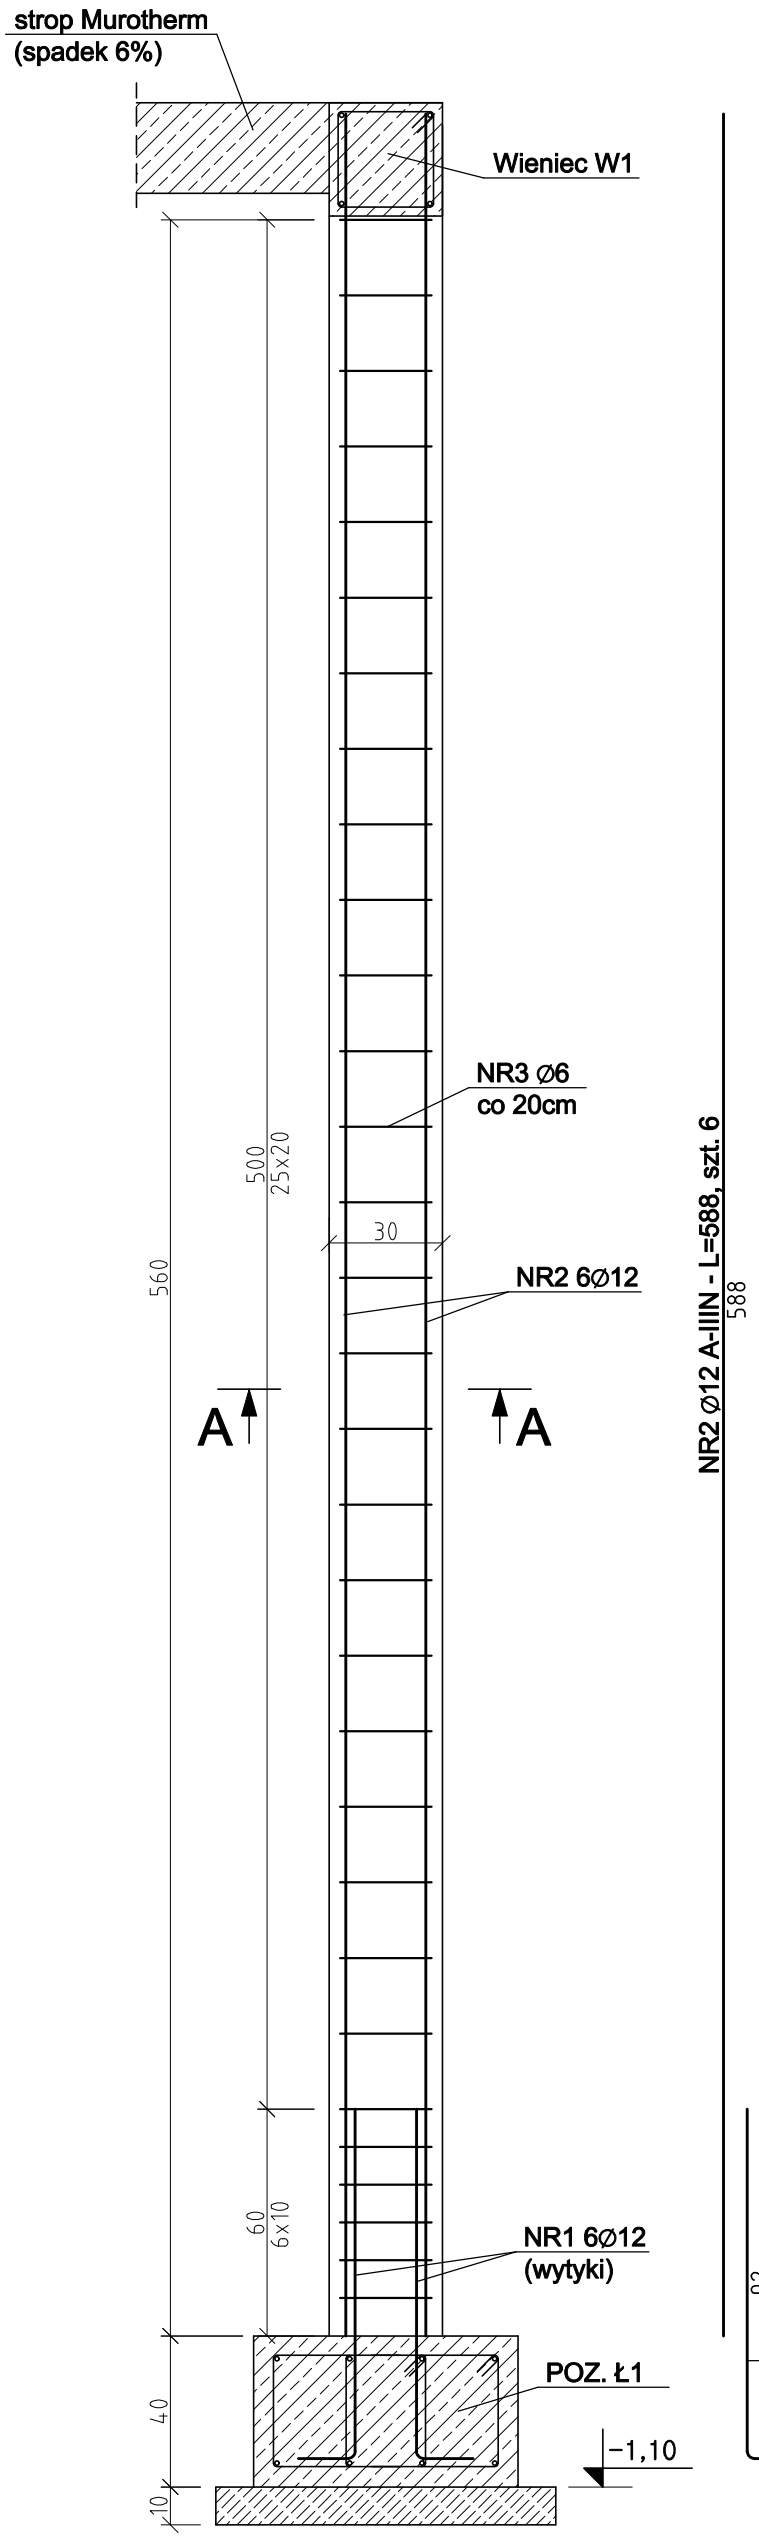

PRZEKRÓJ A-A
1:10

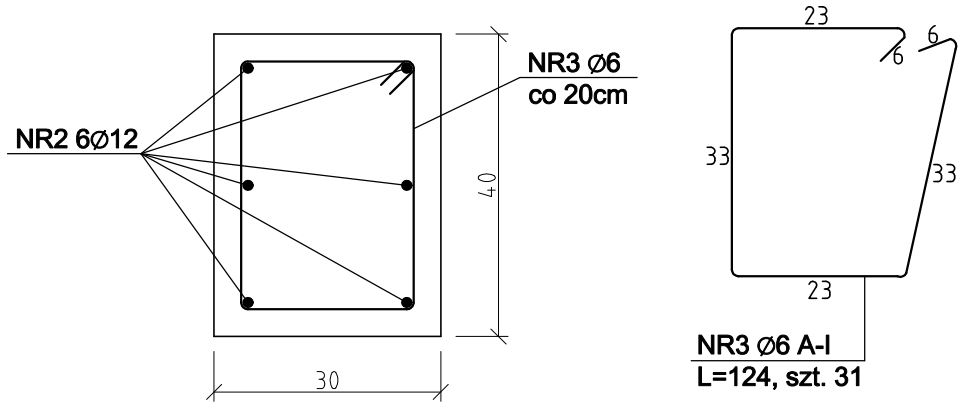

ZESTAWIENIE STALI

NR PRĘTA	ŚREDNICA [mm]	DŁUGOŚĆ [cm]	LICZBA SZTUK	DŁUGOŚĆ ŁĄCZNA [m]	
				A–I	A–IIIN
				ø6	ø12
1	12	107	6		6,42
2	12	588	6		35,28
3	6	124	31	38,44	
DŁUGOŚĆ RAZEM [m]				38,44	41,7
MASA JEDNOSTKOWA [kg/m]				0,222	0,888
MASA [kg]				8,53	37,03
MASA OGÓŁEM [kg]				45,56	
WYKONAĆ x2 [kg]				91,12	

UWAGI:
- PRZED PRZYSTĄPIENIEM DO PRAC WSZYSTKIE WYMIARY SPRAWDZIĆ NA BUDOWIE;
- ROZPATRYWAĆ ŁĄCZNIE Z ARCHITEKTURĄ, PROJEKTAMI BRANŻOWYMI ORAZ RYSUNKAMI POZOŁYCH ELEMENTÓW KONSTRUKCJI;

BETON: C20/25
STAL: A-IIIN (RB 500W), A-I

QUATTRO
61-659 Poznań,
ul. Brandstaettera 4
tel.: 0 501 780 369
www.quattroprojekt.pl

K-08 RYS. NR

BRANŻA	KONSTRUKCJA	1:20	31 SIERPIEŃ 2013
STADIUM DOK.	PROJEKT BUDOWLANY	SKALA	DATA
OBIEKT	BUDYNEK ŚWIETLICY W KICINIE Kicin, ul. Nowe Osiedle, działka ewid. nr 81/5, ark. 4, gm. Czerwonak		
TEMAT	Projekt budynku świetlicy z zagospodarowaniem terenu - "Centrum wsi Kicin"		
TYTUŁ RYSUNKU	POZ.T3 - TRZPIEŃ ŻELBETOWY		
Specjalność konstrukcyjno-budowlana do projektowania bez ograniczeń			
PROJEKTOWAŁ:	mgr inż. Mariusz Boks	WKP/0258/POOK/11	
SPRAWDZIŁ:	mgr inż. Paweł Frąckowiak	WKP/0274/PWOK/11	
	IMIĘ, NAZWISKO	NR UPRAWNIEŃ.	DATA I PODPIS