


GPD

Szafa serwerowa 42U 800x1000x2150

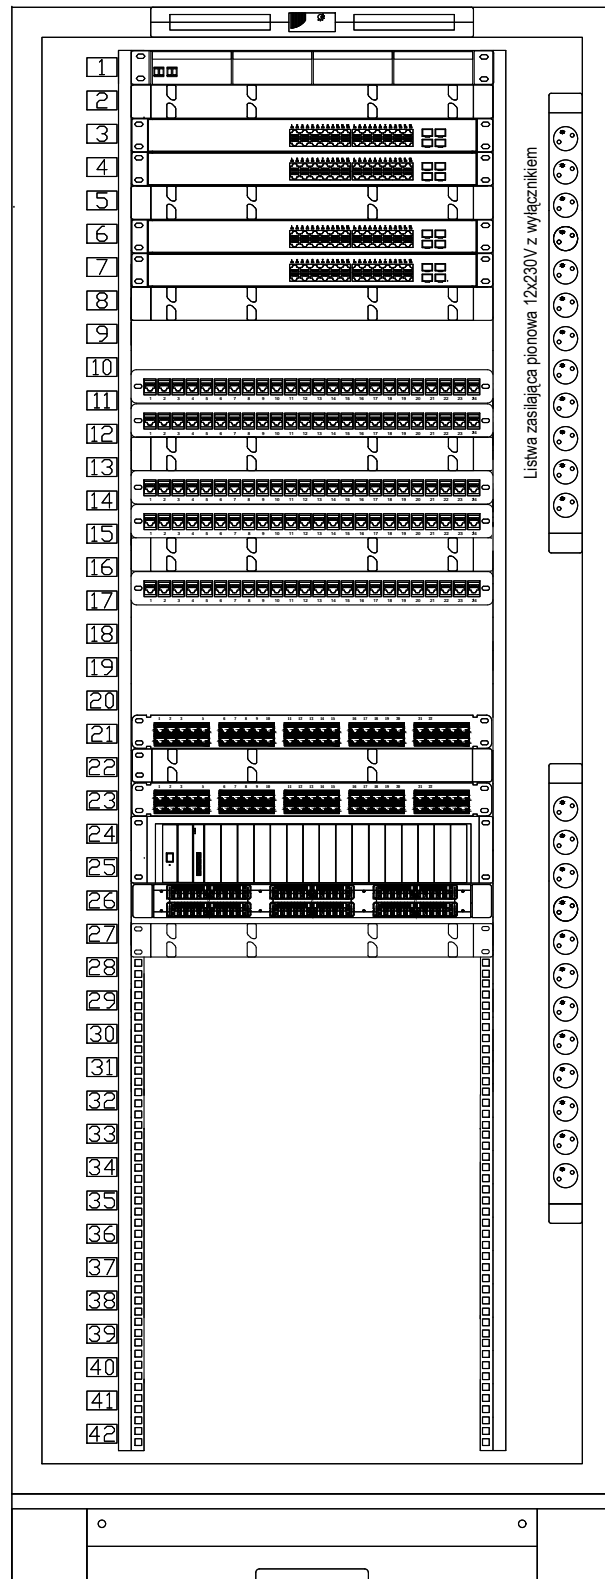


1U 19 cali UniRack dla 24xSC/PC duplex, wyposażona w gniazda 2xLC dx, 4 pigtaili
 Panel porządkujący 19"x1U
 Przełącznik zarządzalny stackowany 24xRJ45TX,PoE+4x SFP
 Przełącznik zarządzalny stackowany 24xRJ45TX,PoE+4x SFP
 Panel porządkujący 19"x1U
 Przełącznik zarządzalny stackowany 24xRJ45TX,PoE+4x SFP
 Przełącznik zarządzalny stackowany 24xRJ45TX,PoE+4x SFP
 Panel porządkujący 19"x1U

Panel MMC 24xRJ45 BC 1U Keystone Kat 6 UTP
 Panel MMC 24xRJ45 BC 1U Keystone Kat 6 UTP
 Panel porządkujący 19"x1U
 Panel MMC 24xRJ45 BC 1U Keystone Kat 6 UTP
 Panel MMC 24xRJ45 BC 1U Keystone Kat 6 UTP
 Panel porządkujący 19"x1U
 Panel MMC 24xRJ45 BC 1U Keystone Kat 6 UTP

Panel porządkujący 19"x1U
 Listwa zasilająca pionowa 12x230V z wyłącznikiem
 Centrala telefoniczna
 Magazyn VOICE typu UK 19"/1U na 60 par (3x2)
 Panel porządkujący 19"x1U

PPD

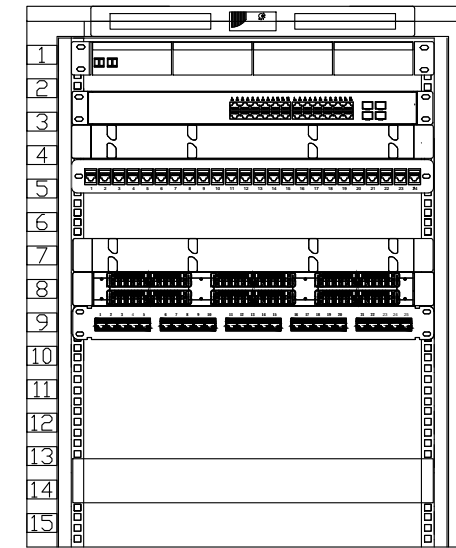

Szafa 15U 600x600



1U 19 cali UniRack dla 24xSC/PC duplex, wyposażona w gniazda 2xLC dx, 4 pigtaili
 Przełącznik zarządzalny stackowany 24xRJ45TX,PoE+4x SFP
 Panel porządkujący 19"x1U
 Przełącznik zarządzalny stackowany 24xRJ45TX,PoE+4x SFP

Panel porządkujący 19"x1U
 Magazyn VOICE typu UK 19"/1U ma 6- par (3x2)
 Panel rozdzielczy kat.3 19"/1U-25*RJ45 PCB UTP

UPS 1200W/5min

NAZWA I ADRES OBIEKTU BUDOWLANEGO		BUDYNEK Z PRZEZNACZENIEM NA FUNKCJE SŁUŻĄCE ADMINISTRACJI SAMORZĄDOWEJ, PUBLICZNEJ OCHRONY ZDROWIA ORAZ OPIEKI SPOŁECZNEJ WRAZ Z INFRASTRUKTURĄ TECHNICZNĄ ORAZ PARKINGIEM Czerwonak, ul. Gdyńska dz. nr geod. 64, 63/1, 63/2; ark. 8, obręb Czerwonak, gmina Czerwonak	
JEDNOSTKA PROJEKTOWA		 MICHNOWICZ STASZEWSKI ARCHITEKCI 61-501 POZNAŃ, UL. DĄBRÓWKI 2, b' /4 TEL/FAX 61-6497394 WWW.MSA.NET.PL	
PROJEKTOWAŁ	Ireneusz Berger	0562/97U	DATA I PODPIS 03.2018 
OPRACOWAŁ	Pawet Król	191/P/2012: L-0014589	
SPRAWDZIŁ	Pawet Król	191/P/2012: L-0014589	03.2018
TREŚĆ RYSUNKU		SZAFY TELETECHNICZNE - SCHEMAT	
BRANŻA	STADIUM	INDEKS	DATA
TELETECHNIKA	proj. wykonawczy	0453	03.2018
		SKALA	-
		T04	