



1	2	3	4	5	6	7	8					
Rozłącznik Główny Tablicy	Ochrona przepięciowa typu C	Obw O/M31 Oświetlenie wewnętrzne 1	Obw O/M32 Oświetlenie wewnętrzne 2	Obw O/M33 Oświetlenie wewnętrzne 3	Wyłącznik różnicowo-prądowy	Obw G/M31 Łazienka, kuchnia	Obw G/M32	Obw G/M33	Obw G/M34	Obw G/M35 Podgrzewacz wody	Obw G/M36 Podgrzewacz wody	Obw S/M31 Gniazdo siłowe Kuchnia
YKY5x10mm ²		YdY3x1,5mm ²	YdY3x1,5mm ²	YdY3x1,5mm ²		YdY3x2,5mm ²	YdY3x2,5mm ²	YdY3x2,5mm ²	YdY3x2,5mm ²	YdY3x2,5mm ²	YdY3x2,5mm ²	YdY5x2,5mm ²

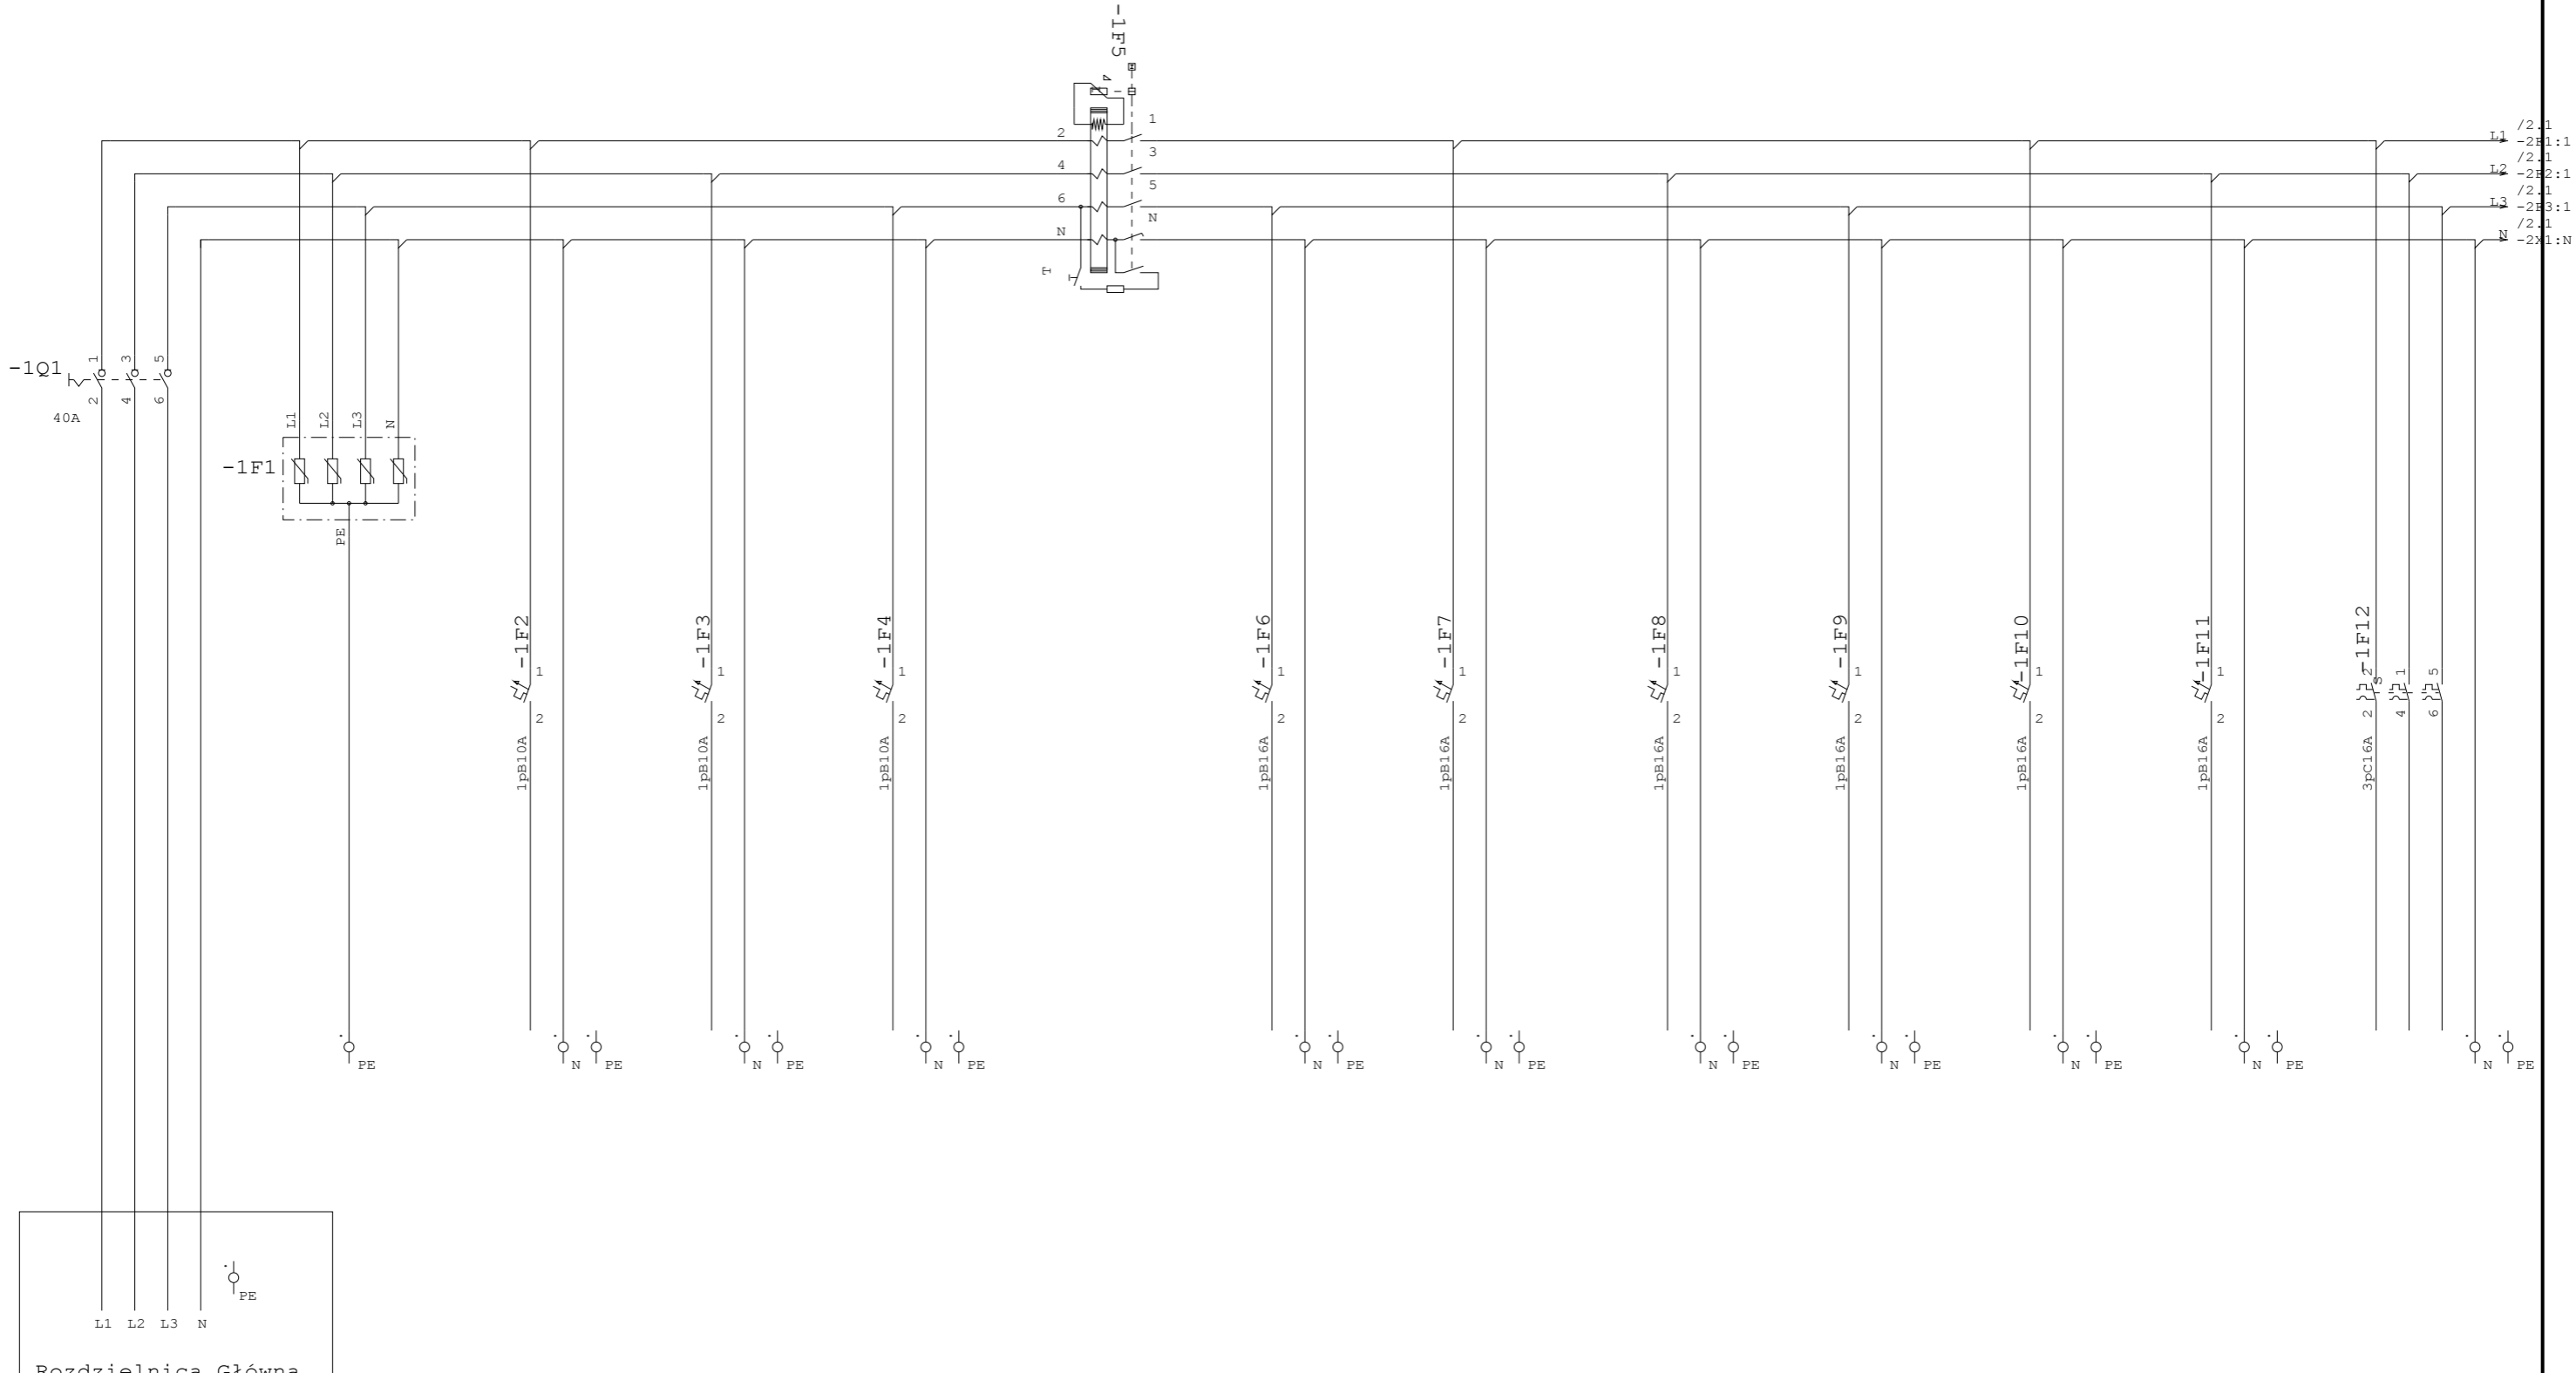

Projektant: PROJEKT MALECHA TOMASZ ul. Tyrwacka 21/8 61-615 Poznań tel. 505 007 407 tomasz@projektmalecha.pl	Inwestor: GMINA CZERWONAK ul. Źródłana 39 62-004 Czerwonak Obiekt: Przebudowa budynku dworca w Bolechowie wraz z zabudowaniami przyległymi	Nazwa rysunku: Tablica Odbiornikowa Klub Malucha TO/M3				Nr. Rysunku E14
		Projektował: T.Malecha	Sprawdził: M.Mielczarek	Opracował: B.Makowski	branża: elektryczna	Data: 12.2015
		Nawzisko T.Malecha Nr.upraw. WKP/0287/PWOE/06	Podpis 			
PROJEKT PW				Str.		

NW3		
Łazienka, kuchnia	Rezerwa	Rezerwa
YdY3x2, 5mm2	YdY3x2, 5mm2	YdY3x2, 5mm2

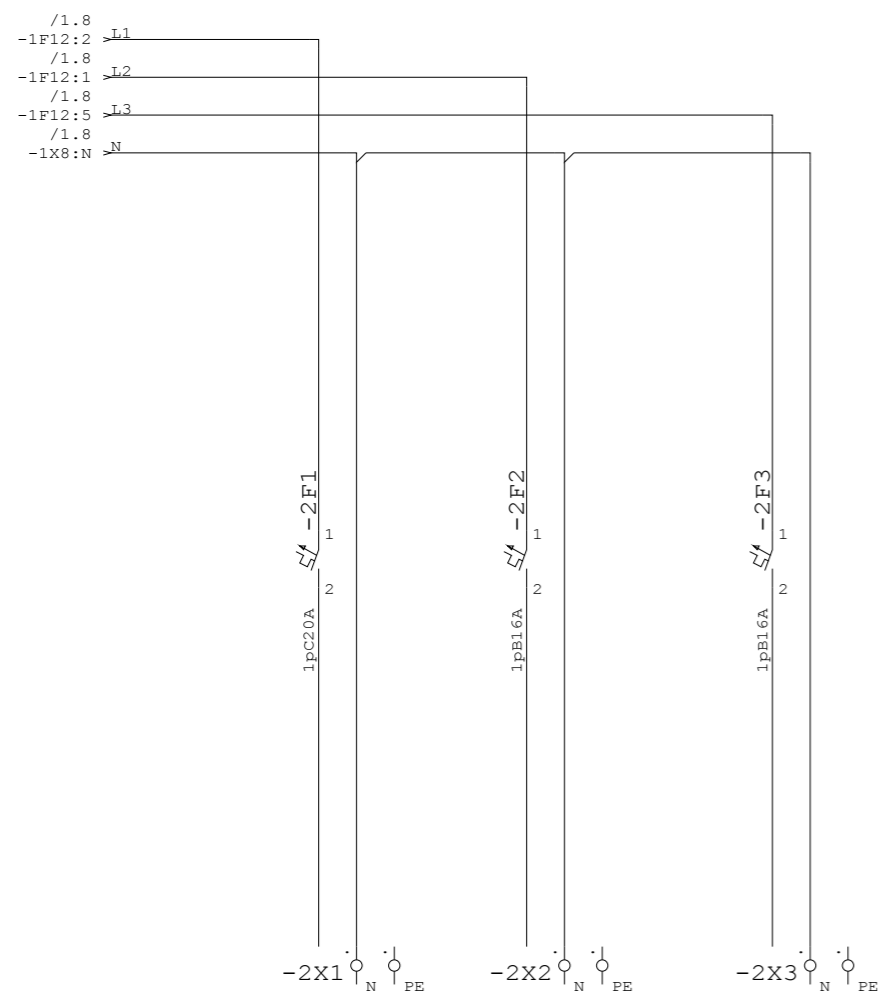

Projektant: PROJEKT MALECHA TOMASZ ul. Tyrwacka 21/8 61-615 Poznań tel. 505 007 407 tomasz@projektmalecha.pl	Inwestor: GMINA CZERWONAK ul. Źródłana 39 62-004 Czerwonak	Nazwa rysunku: Tablica Odbiornikowa Klub Malucha TO/M3				Nr. Rysunku E14
		Nawzisko Nr.upraw.	Projektował: T.Malecha WKP/0287/PWOE/06	Sprawdził: M.Mielczarek ZAP/0146/POOE/07	Opracował: B.Makowski -	branża: elektryczna
Obiekt: Przebudowa budynku dworca w Bolechowie wraz z zabudowaniami przyległymi		Podpis			PROJEKT PW	Skala 2 2 Str.