


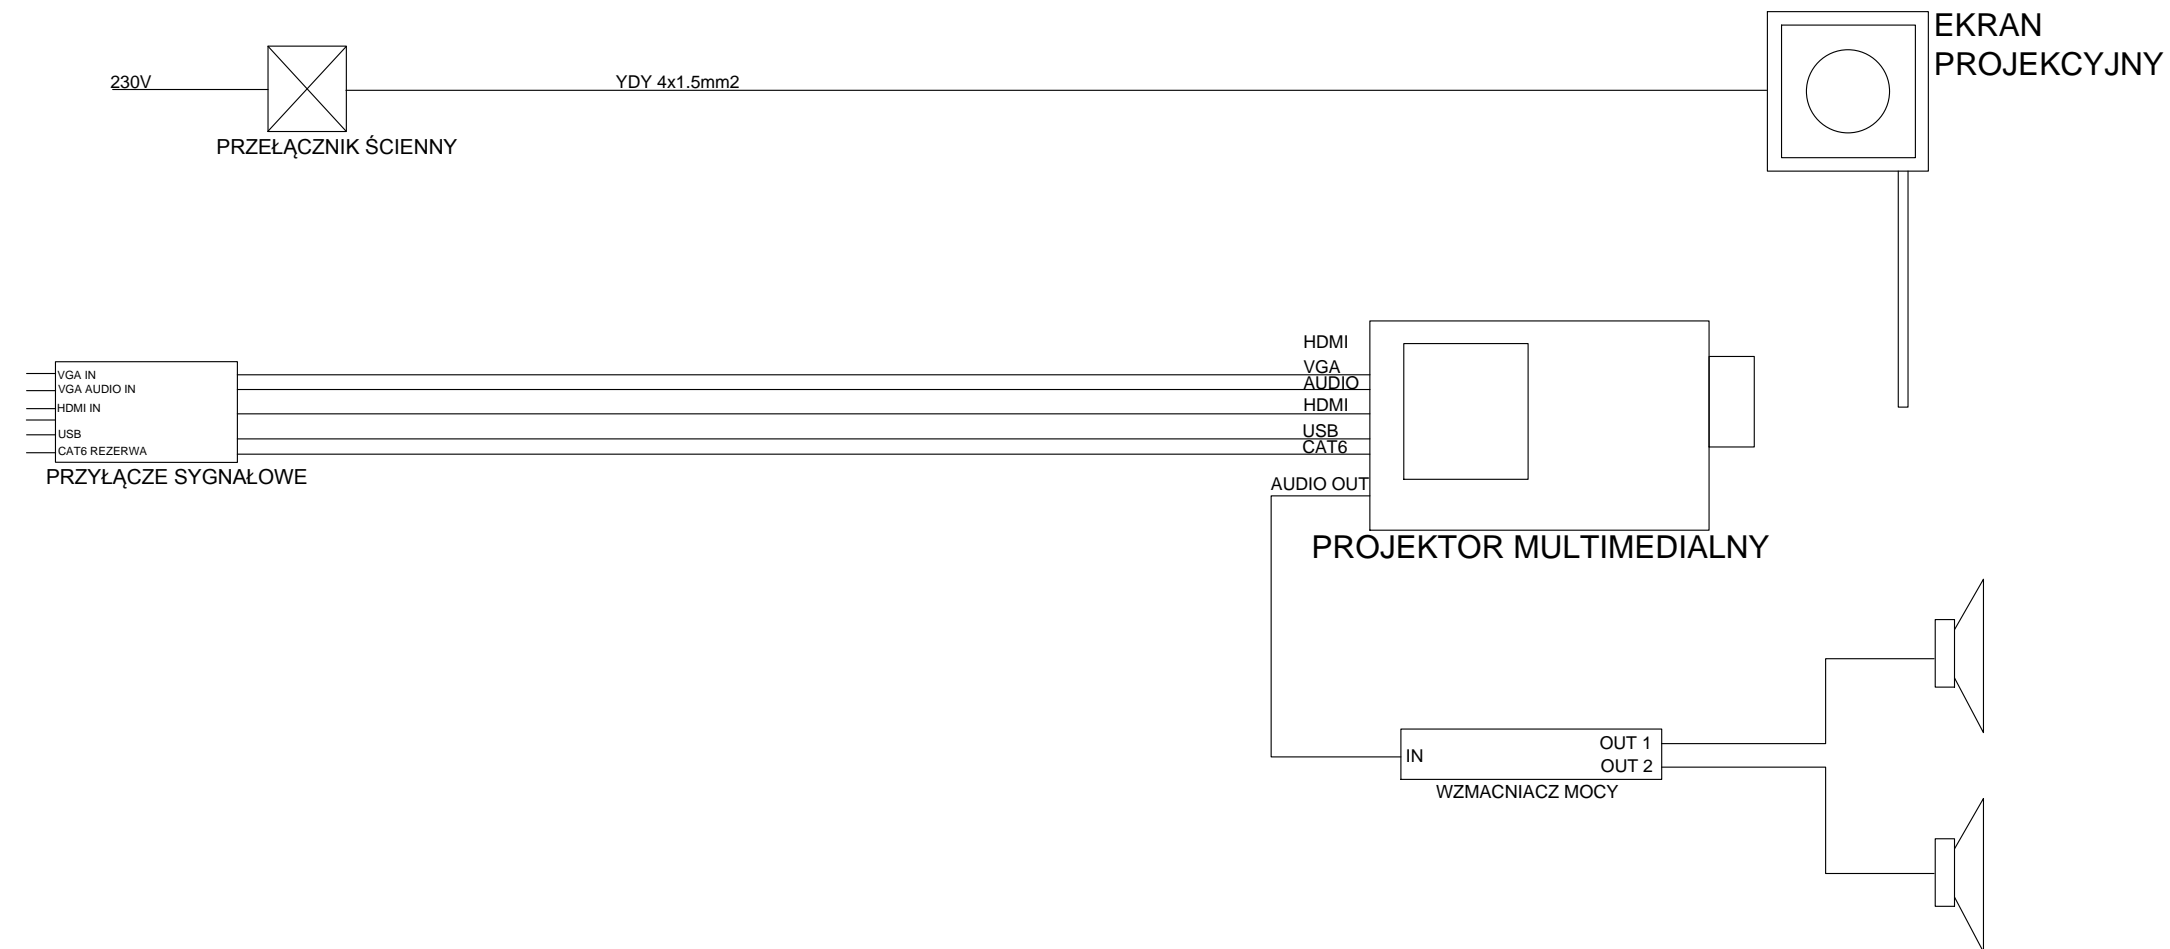

# SCHEMAT AV: SALA 15, 133



NAZWA I ADRES OBIEKTU BUDOWLANEGO		BUDYNEK Z PRZEZNACZENIEM NA FUNKCJE SŁUŻĄCE ADMINISTRACJI SAMORZĄDOWEJ, PUBLICZNEJ OCHRONY ZDROWIA ORAZ OPIEKI SPOŁECZNEJ WRAZ Z INFRASTRUKTURĄ TECHNICZNĄ ORAZ PARKINGIEM Czerwonak, ul. Gdyńska dz. nr geod. 64, 63/1, 63/2; ark. 8, obręb Czerwonak, gmina Czerwonak		
JEDNOSTKA PROJEKTOWA		 MICHNOWICZ STASZEWSKI ARCHITEKCI 61-501 POZNAŃ, UL. DĄBRÓWKI 2, b' / 4 TEL / FAX 61-6497394 WWW.MSA.NET.PL		
PROJEKTOWAŁ	Ireneusz Berger	0562/97U	DATA I PODPIS 03.2018 	
OPRACOWAŁ	Pawet Król	191/P/2012: L-0014589		
SPRAWDZIŁ	Pawet Król	191/P/2012: L-0014589		
TREŚĆ RYSUNKU			03.2018	
INSTALACJA AUDIO-VIDEO			RYSUNEK NR	
BRANŻA	STADIUM	INDEKS	DATA	SKALA
TELETECHNIKA	proj. wykonawczy	0453	03.2018	-