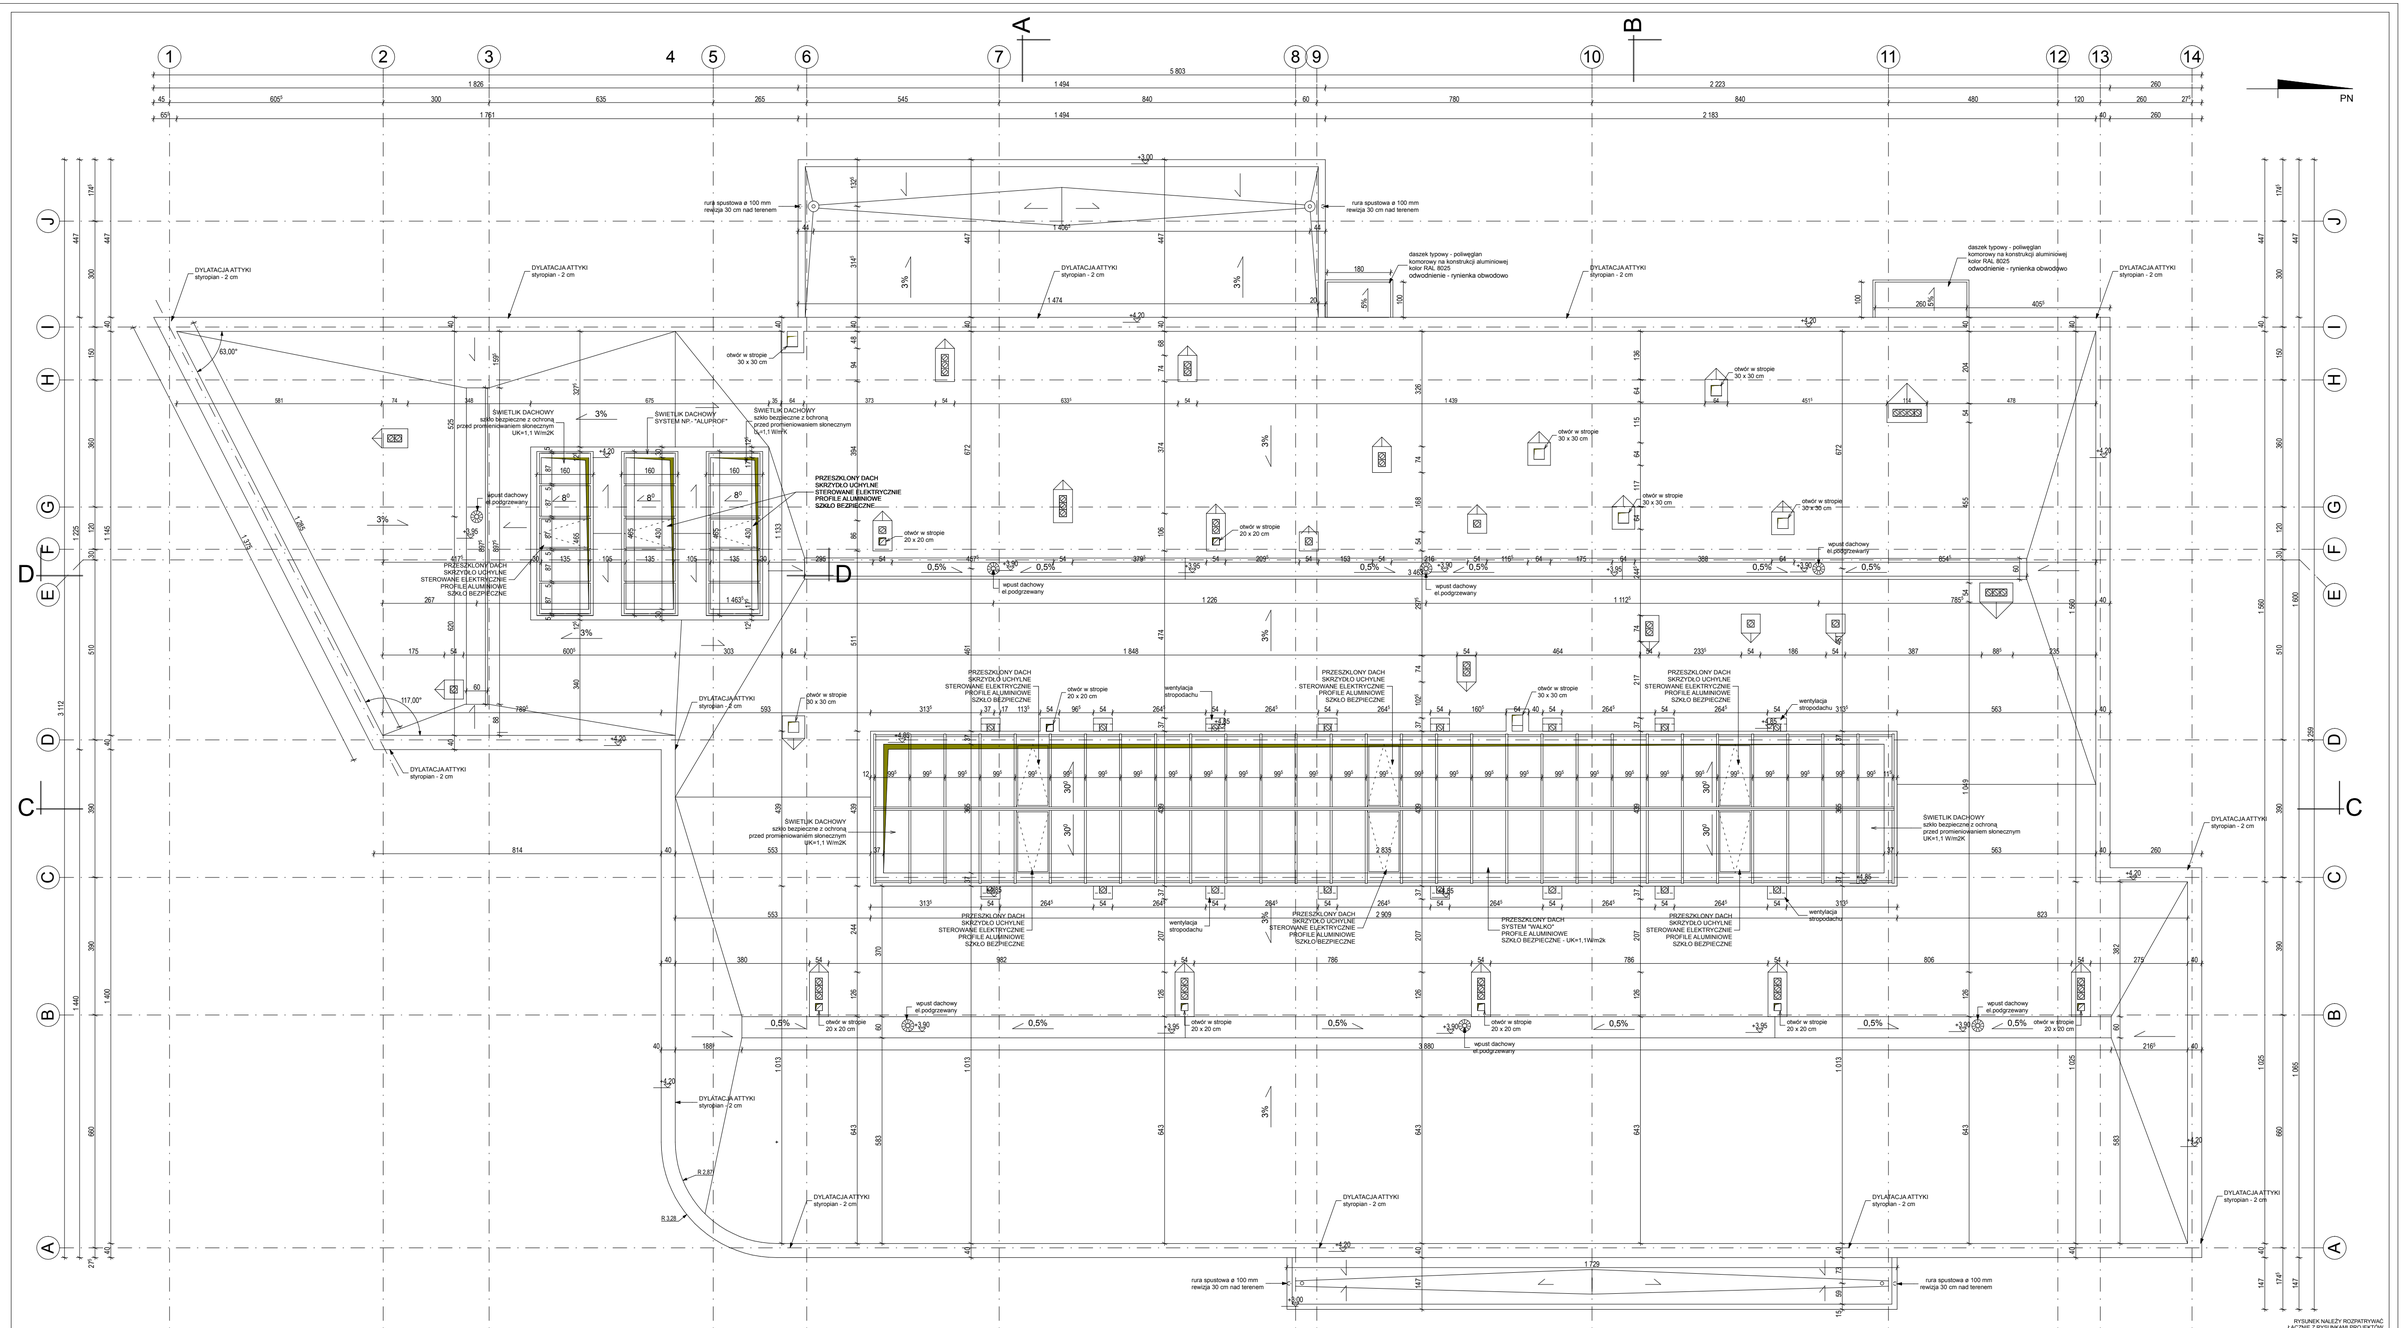

RYSUNEK NALEŻY ROZPATRYWAĆ ŁĄCZNIE Z RYSUNKAMI PROJEKTÓW BRANŻOWYCH

NAZWY PRODUCENTÓW PODANE SĄ JAKO PRZYKŁADOWE DLA OKREŚLENIA ROZDZAJU I JAKOŚCI MATERIAŁÓW

QUATTRO
41-407 Piekary
ul. Wojsławickiej 7
tel. 032 393 10 00
fax. 032 393 10 01

A-03

Branża:	ARCHITEKTURA	1:50	luty 2009
Projektant:	Projekt Wykonawczy	data:	nazwa:
Obiekt:	Przedszkole w Kozłajówkach - Kozłajówka - gmina Czerwieńsk, ark. 13, działka nr ewid. 1/1		
Temat:	Projekt wykonawczy budynku przedszkola		
Tytuł rysunku:	**RZUT DACHU**		
Projektował:	mgr inż. arch. Piotr Kaczmarek	OWOLaB/0030/05	
Zatwierdzil:	mgr inż. arch. Agnieszka Jurasz	7031/10/P/2003	
	adj. wykonawcy	wer.zmieniana	podpis