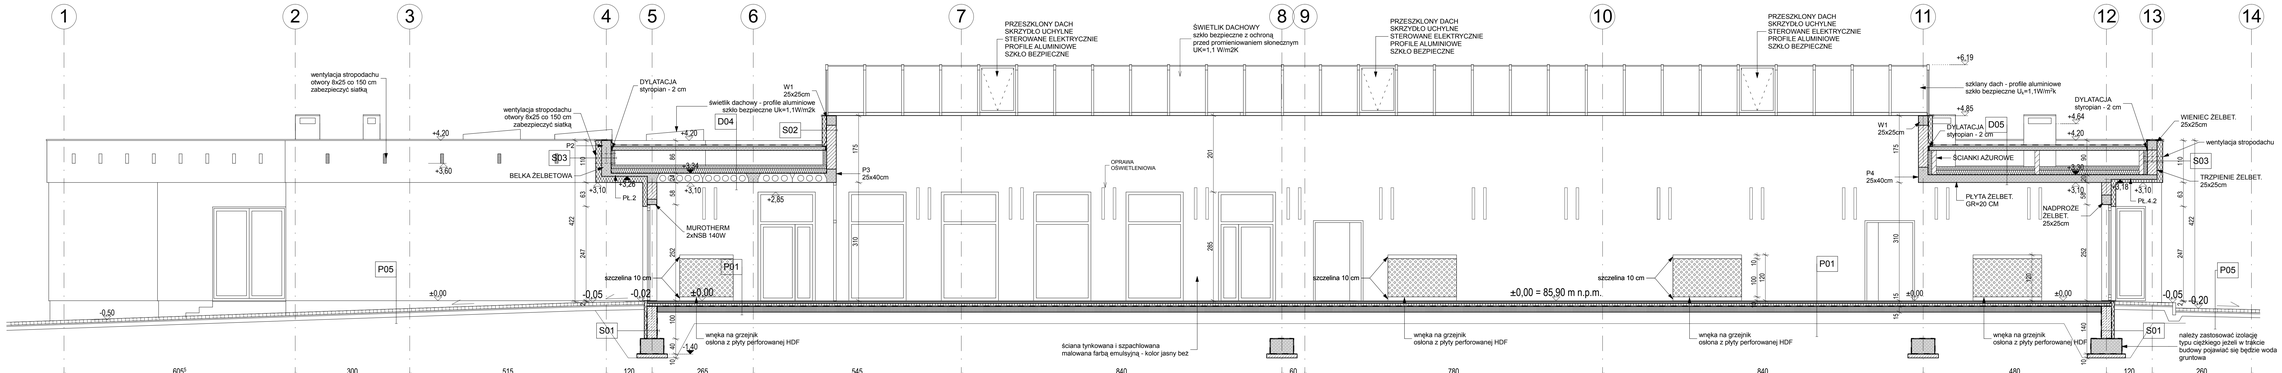

PRZEKRÓJ C-C

RYSUNEK NALEŻY ROZPATRYWAĆ ŁĄCZNIE Z RYSUNKAMI PROJEKTÓW BRANŻOWYCH

QUATTRO
41-407 Poręba
ul. Bronisława Pierzak 2
tel. 0 41 / 8331 123
fax. 0 41 / 8 - 790 - 241

A-06

BRANŻA	ARCHITEKTURA	1:50	lipiec 2008
OTHOŁNIK	Projekt Wykonawczy	BRUA	DATA
OBIEKT	Przedszkole w Koziegłowach , Koziegłowy - gmina Czerwieńsk, ark. 13, działka nr 164/5, 164/4		
TEMAT	Projekt wykonawczy budynku przedszkola		
TYTUŁ RYSUNKU	**PRZEKRÓJ C-C**		
PROJEKTOWAŁ	mgr inż. arch. Piotr Kaczmarek	OKKUdzB/0/2005	
SPRAWDZIŁ	mgr inż. arch. Agnieszka Juraszz	TO/315/P/2003	
NR RYSUNKU		NR UPRAWNIEŃ	PODPIS