


ELEWACJA POŁUDNIOWA

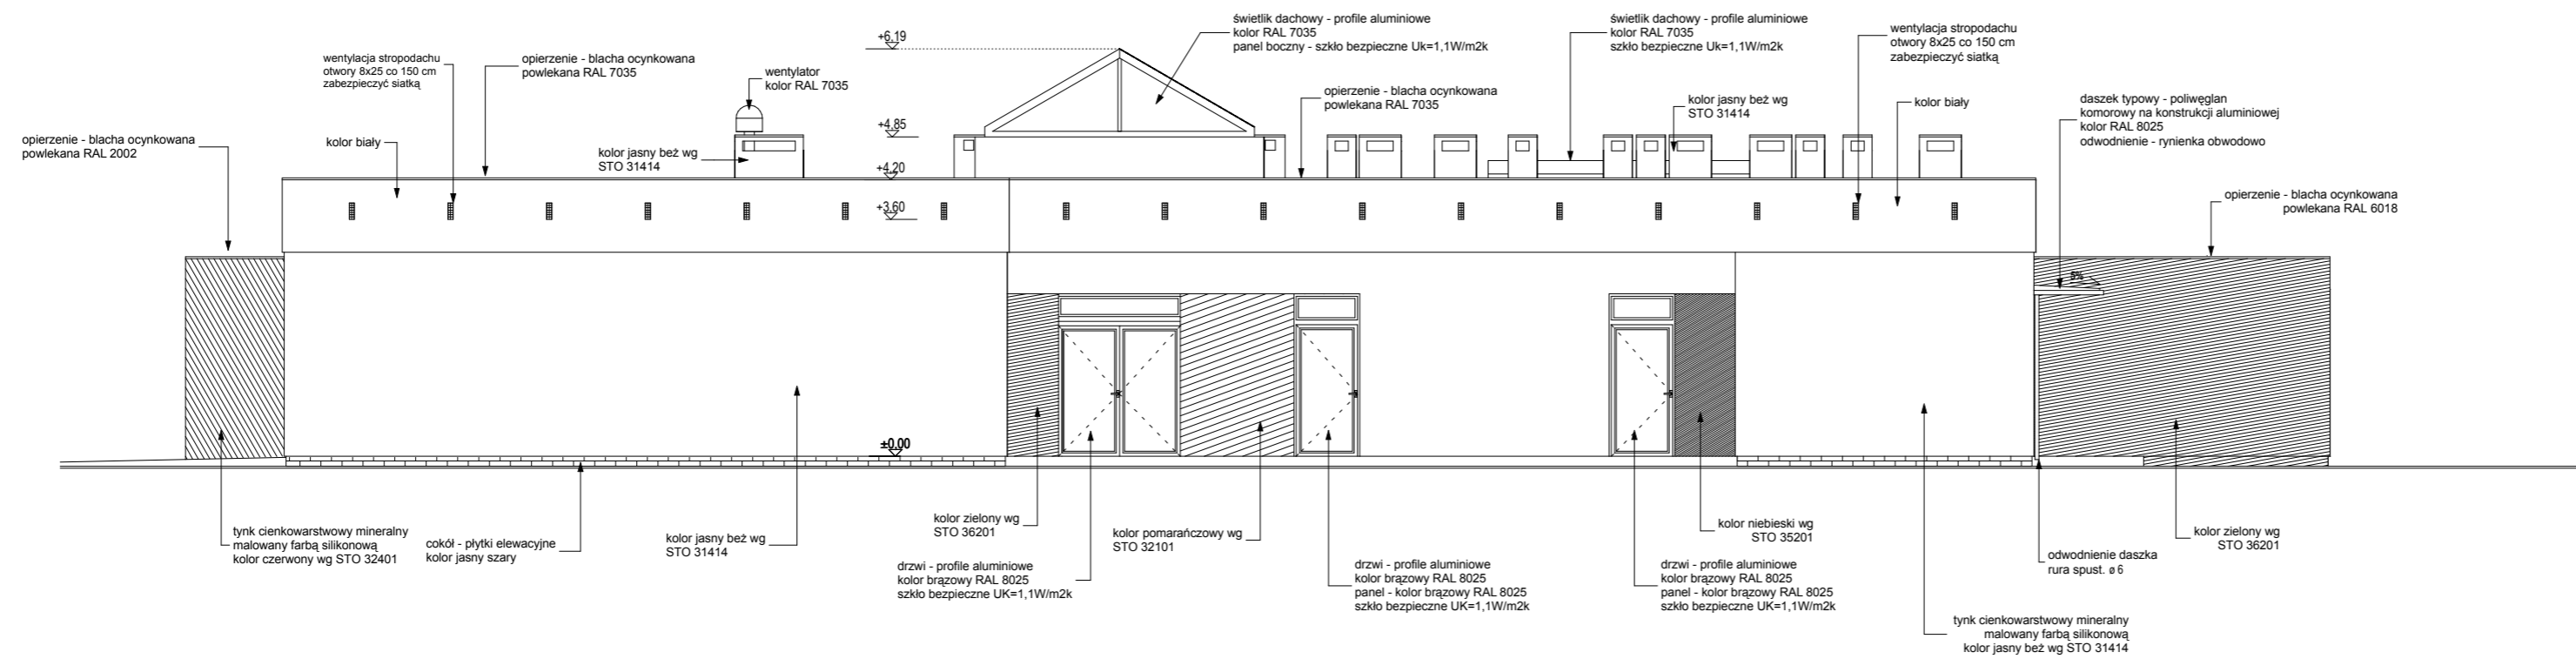

ELEWACJA PÓŁNOCNA

NAZWY PRODUCENTÓW PODANE SĄ JAKO PRZYKŁADOWE. DLA OKREŚLENIA RODZAJU I JAKOŚCI MATERIAŁÓW

QUATTRO

61-659 Poznań,
ul. Brandstaettera 4
fax: 0 61 8231 523
tel.: 0 501 780 369

A-08
m.c.

BRANŻA	ARCHITEKTURA	1:100	lipiec 2008
STADIUM DOK.	Projekt Wykonawczy	SKALA	DATA
OBIEKT	Przedszkole w Koziegłowach , Koziegłowy - gmina Czerwonak, ark. 13, działka nr 164/5, 164/4		
TEMAT	Projekt wykonawczy budynku przedszkola		
TYTUŁ RYSUNKU	ELEWACJA PÓŁNOCNA I POŁUDNIOWA		
PROJEKTOWAŁ:	mgr inż. arch. Piotr Kaczmarek	OKK/UpB/30/2005	
SPRAWDZIŁ:	mgr inż. arch. Agnieszka Jurasz	7131/10/P/2003	
IMIĘ, NAZWISKO	NR UPRAWNIEN	PODPIS	