


ELEWACJA WSCHODNIA

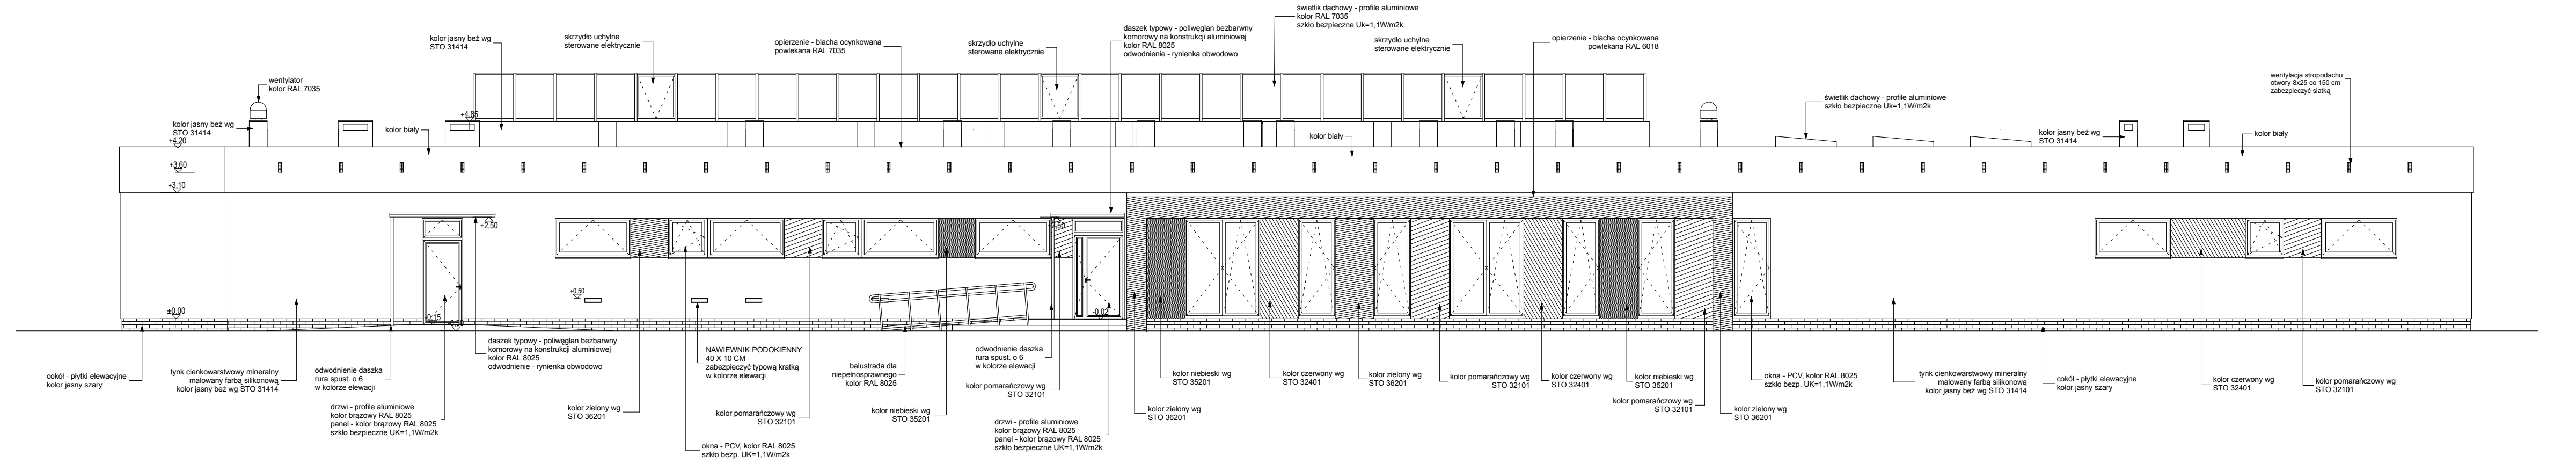

ELEWACJA ZACHODNIA

NAZWY PRODUCENTÓW PODANE SĄ JAKO PROJEKTY DLA OKREŚLENIA RODZAJU I JAKOŚCI MATERIAŁÓW

QUATTRO 61-639 Poznań, ul. Branczostępcza 4, fax: 0 61 8231 323, tel.: 0 501 780 369

A-09

BRANŻA	ARCHITEKTURA	1:100	lipiec 2008
STADIUM DOK.	Projekt Wykonawczy	SKALA	DATA
OBIEKT	Przedszkole w Koziegłowych, Koziegłowy - gmina Czerwonak, ark. 13, działka nr 164/5, 164/4		
TEMAT	Projekt wykonawczy budynku przedszkola		
TYTUŁ RYSUNKU	ELEWACJA WSCHODNIA I ZACHODNIA		
PROJEKTOWAŁ	mgr inż. arch. Piotr Kaczmarek	OKK/UpB/30/2005	
SPRAWDZIŁ	mgr inż. arch. Agnieszka Jurasz	7131/10/P/2003	
IMIĘ NAZWISKO	NR UPRAWNIENI	PODPIS	