

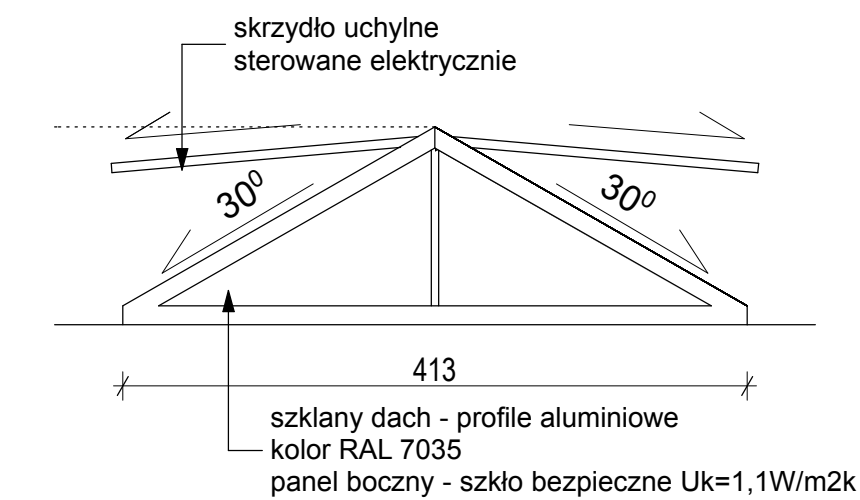


PRZESZKLONY DACH NAD HOLLEM

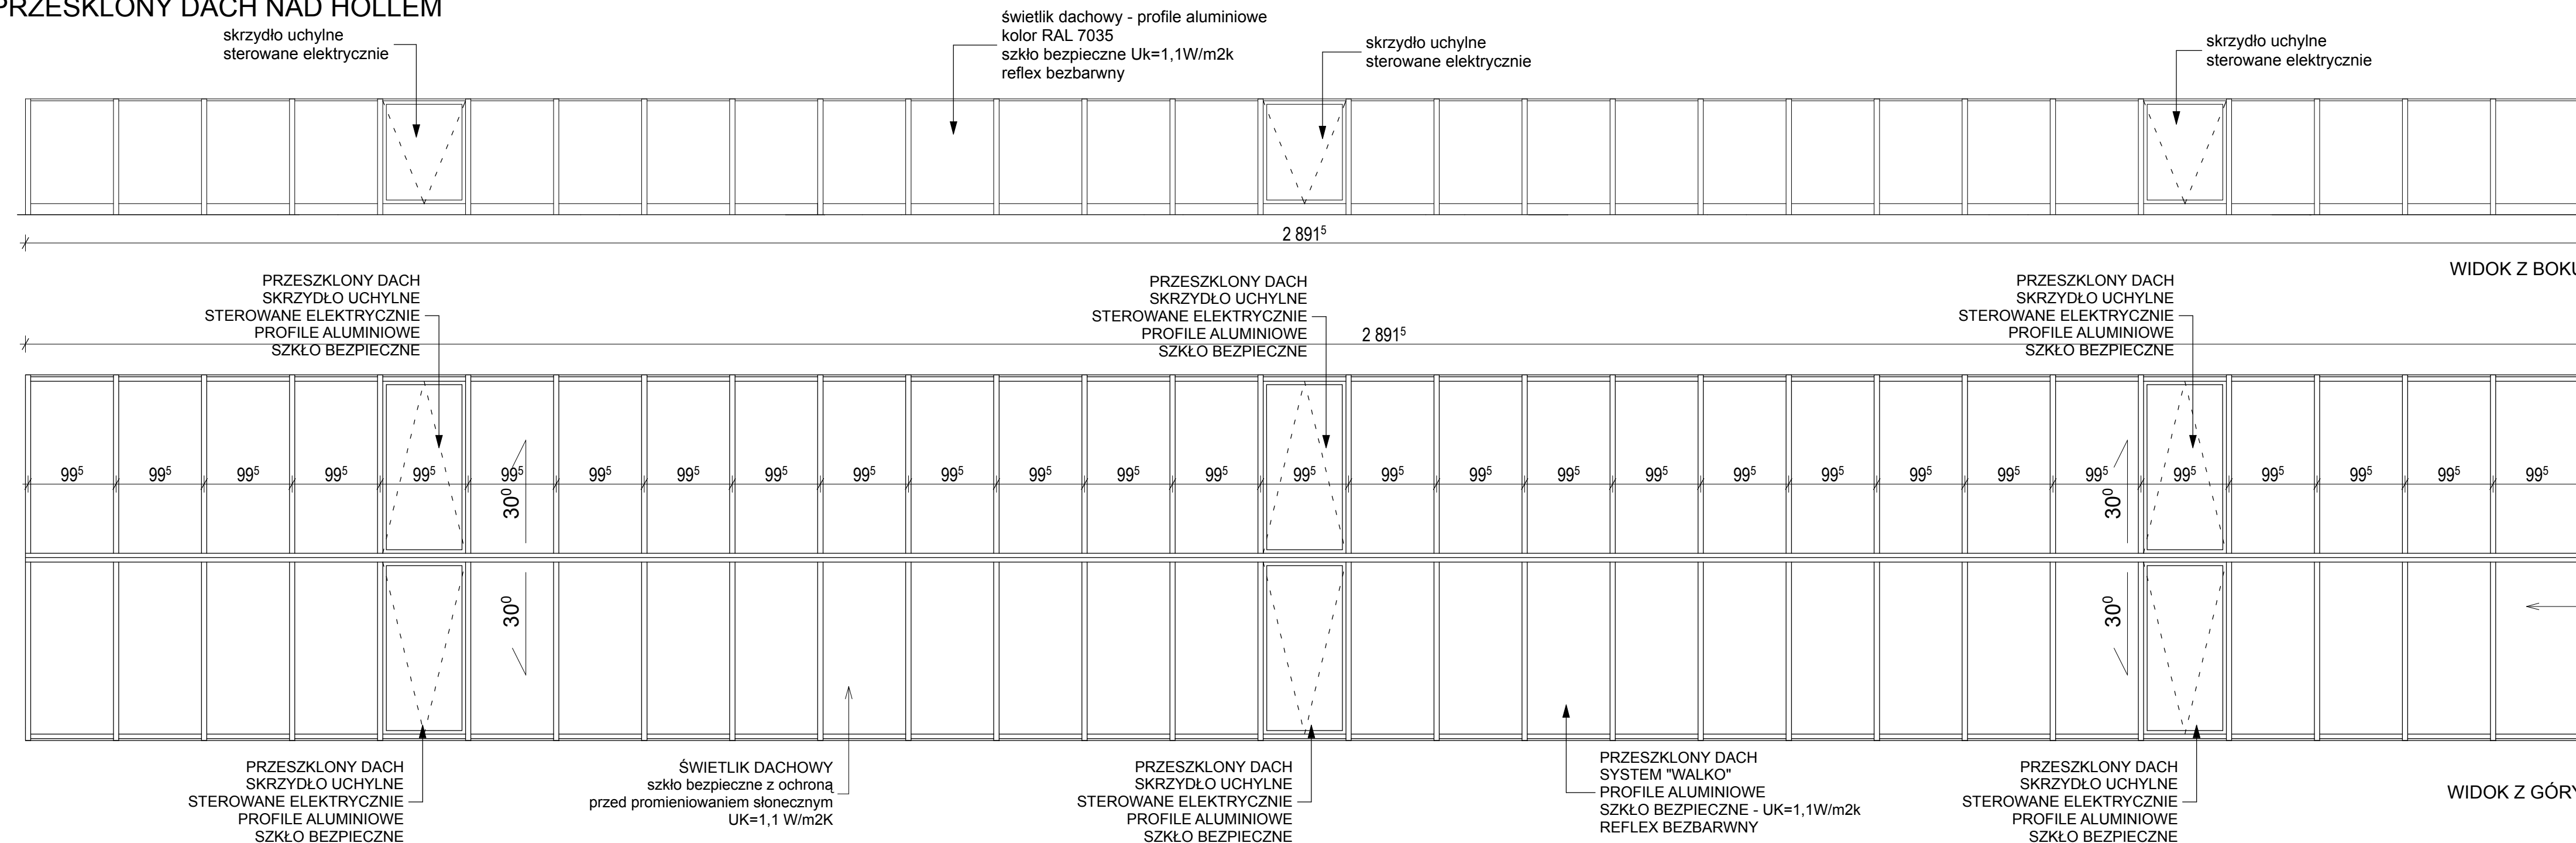

ŚWIETLIK DACHOWY szkło bezpieczne z ochroną przed promieniowaniem słonecznym UK=1,1 W/m2K

ŚWIETLIK NA SALĄ WIELOFUNKCYJNĄ - 3 SZTUKI

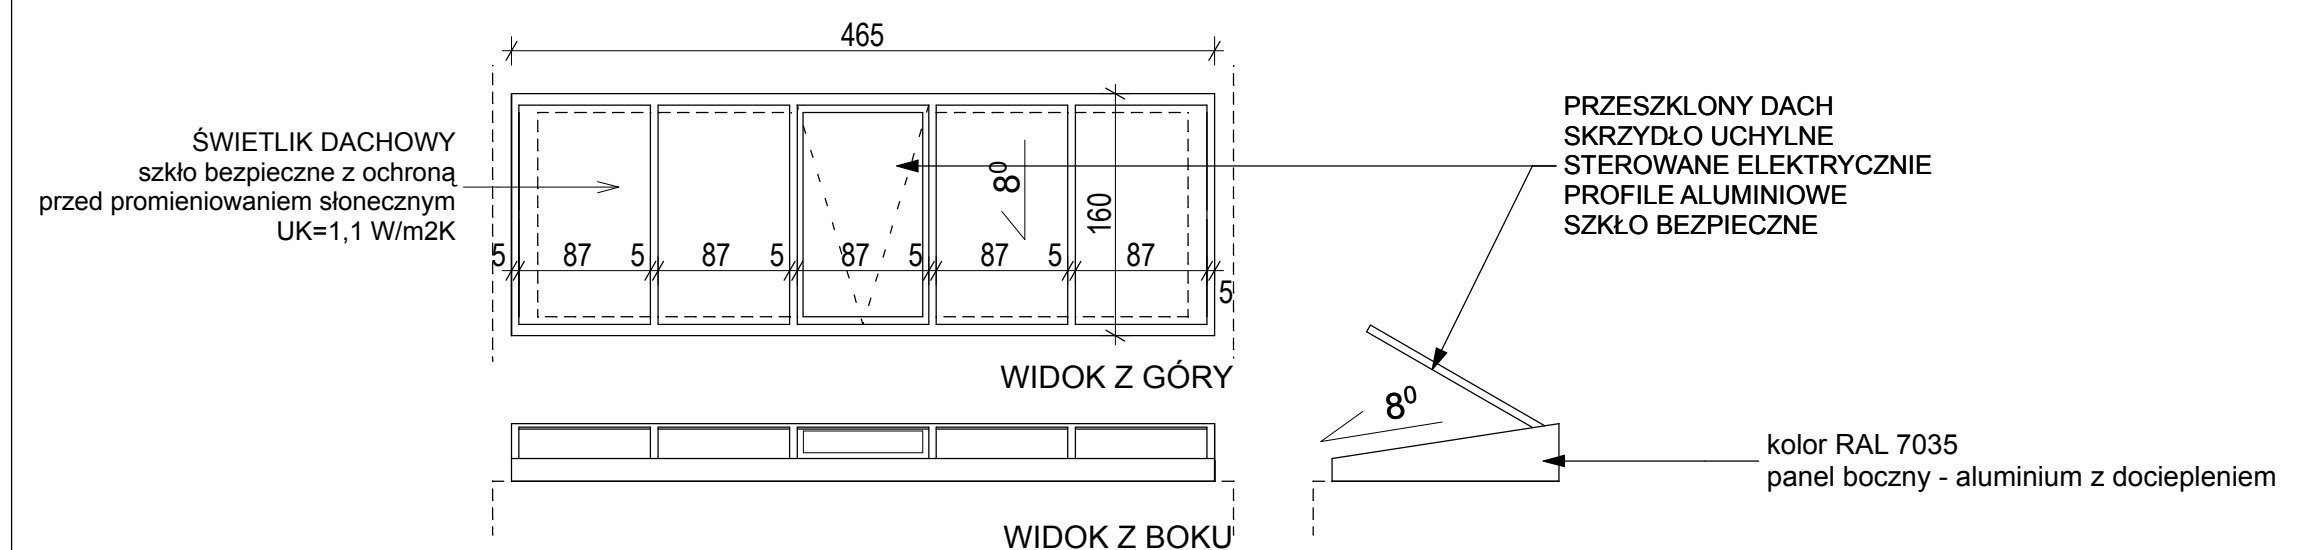

WYMIARY NALEŻY SPRAWDZIĆ NA BUDOWIE I DOSTOSOWAĆ DO WYTYCZNYCH PRODUCENTA FASAD.

QUATTRO		61-659 Poznań, ul. Brandstaettera 4	A-14
BRANŻA	ARCHITEKTURA	SKALA	DATA
STADIUM DOK.	Projekt Wykonawczy	1:50	lipiec 2008
OBIEKT	Przedszkole w Koziegłowych, Koziegłowy - gmina Czerwonak, ark. 13, działka nr 164/5, 164/4		
TEMAT	Projekt wykonawczy budynku przedszkola		
TYTUŁ RYSUNKU	ZESTAWIENIE ŚWIETLIKÓW		
PROJEKTOWAŁ	mgr inż. arch. Piotr Kaczmarek	OKK/UpB/30/2005	
SPRAWDZIŁ	mgr inż. arch. Agnieszka Jurasz	7131/10/P/2003	
IMIĘ NAZWISKO	NR UPRAWNIEN.	PODPIS	