



WIDOK Z GÓRY

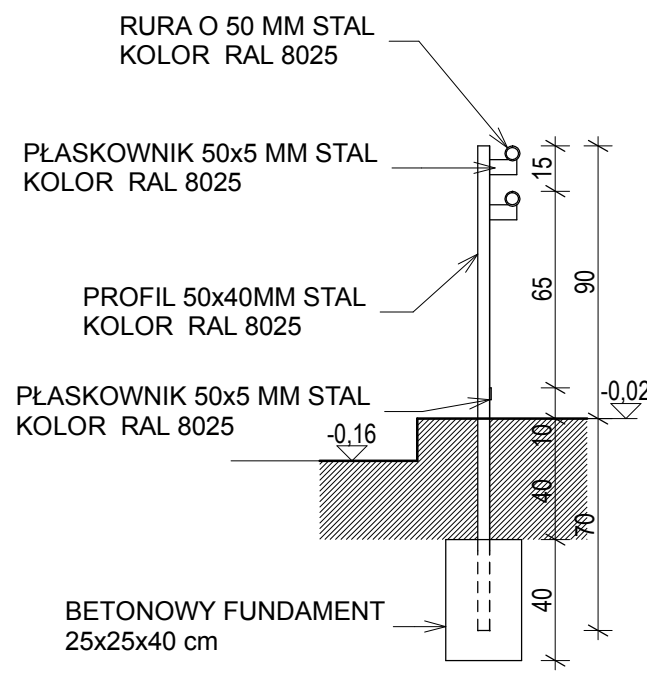

PRZEKRÓJ 2-2

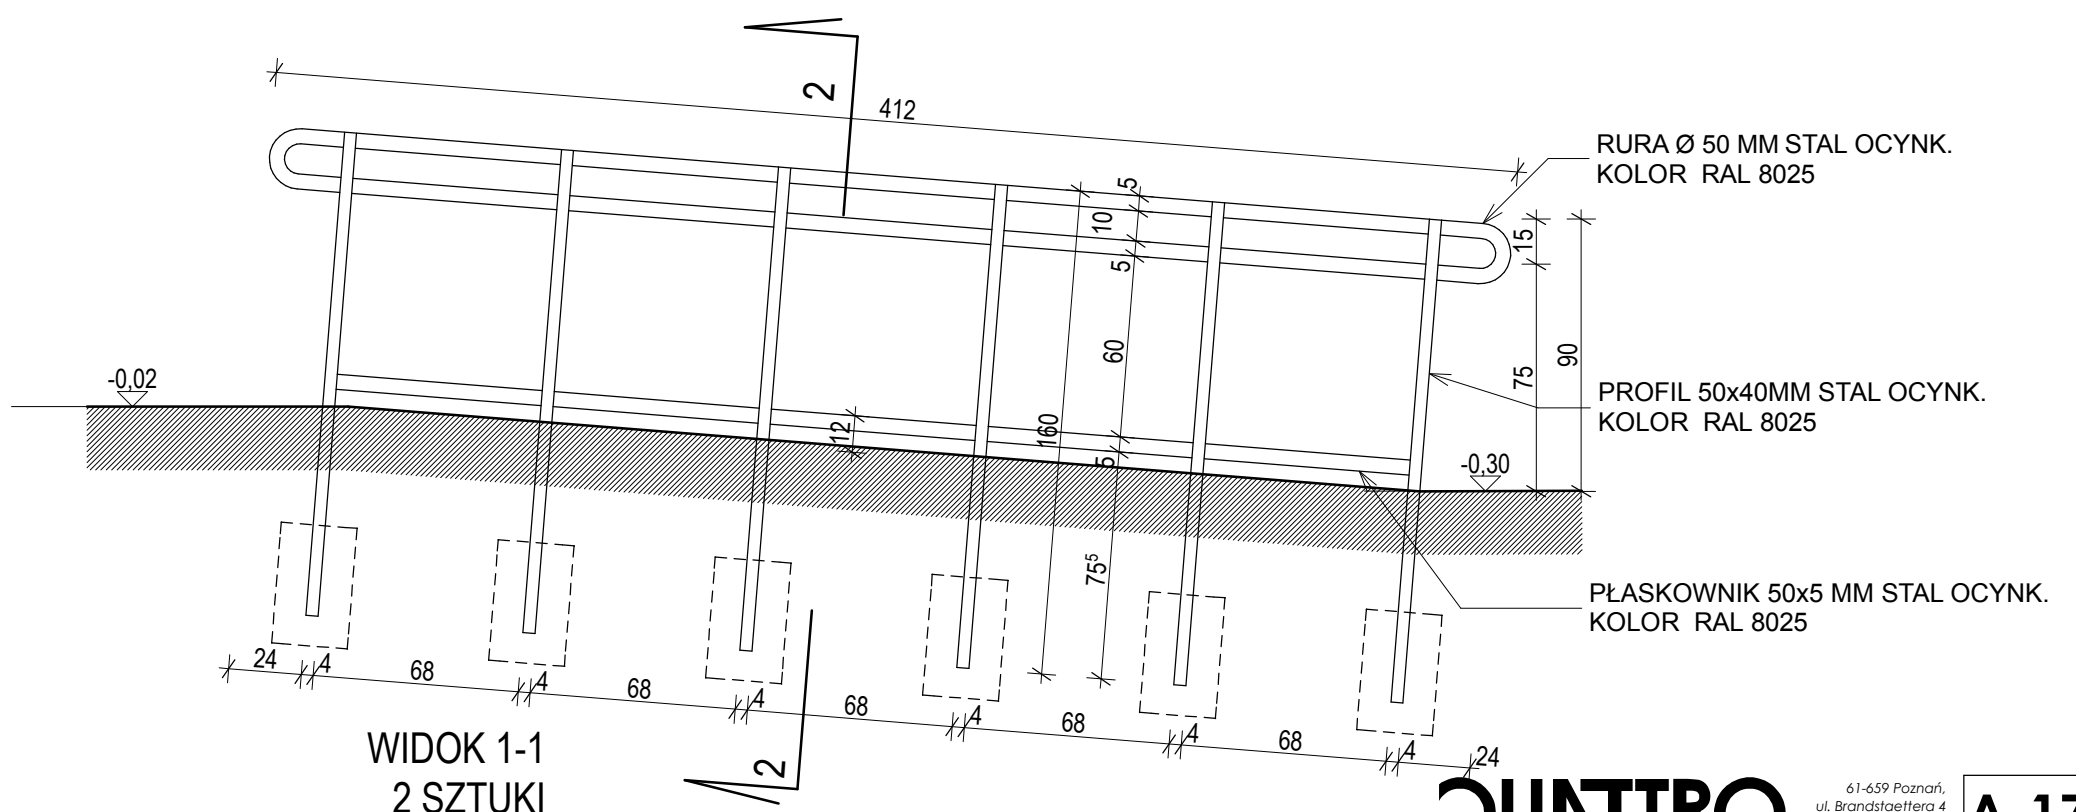

WIDOK 1-1
2 SZTUKI

QUATTRO 61-659 Poznań, ul. Brandstaettera 4
 fax: 0 61 8231 523 tel.: 0 501 780 369

A-17 RYS. NR

BRANZA	ARCHITEKTURA	1:25	lipiec 2008
STADIUM DOK.	Projekt Wykonawczy	SKALA	DATA
OBIEKT	Przedszkole w Koziegłowach, Koziegłowy - gmina Czerwonak, ark. 13, działka nr 164/5, 164/4		
TEMAT	Projekt wykonawczy budynku przedszkola		
TYTUŁ RYSUNKU	BALUSTRADA ZEWNĘTRZNA PRZY POCHYLNI		
PROJEKTOWAŁ:	mgr inż. arch. Piotr Kaczmarek	OKK/UpB/30/2005	
SPRAWDZIŁ:	mgr inż. arch. Agnieszka Jurasz	7131/10/P/2003	
IMIĘ, NAZWISKO	NR UPRAWNIEN.	PODPIS	