


W

Elewacja Zach.

1:100

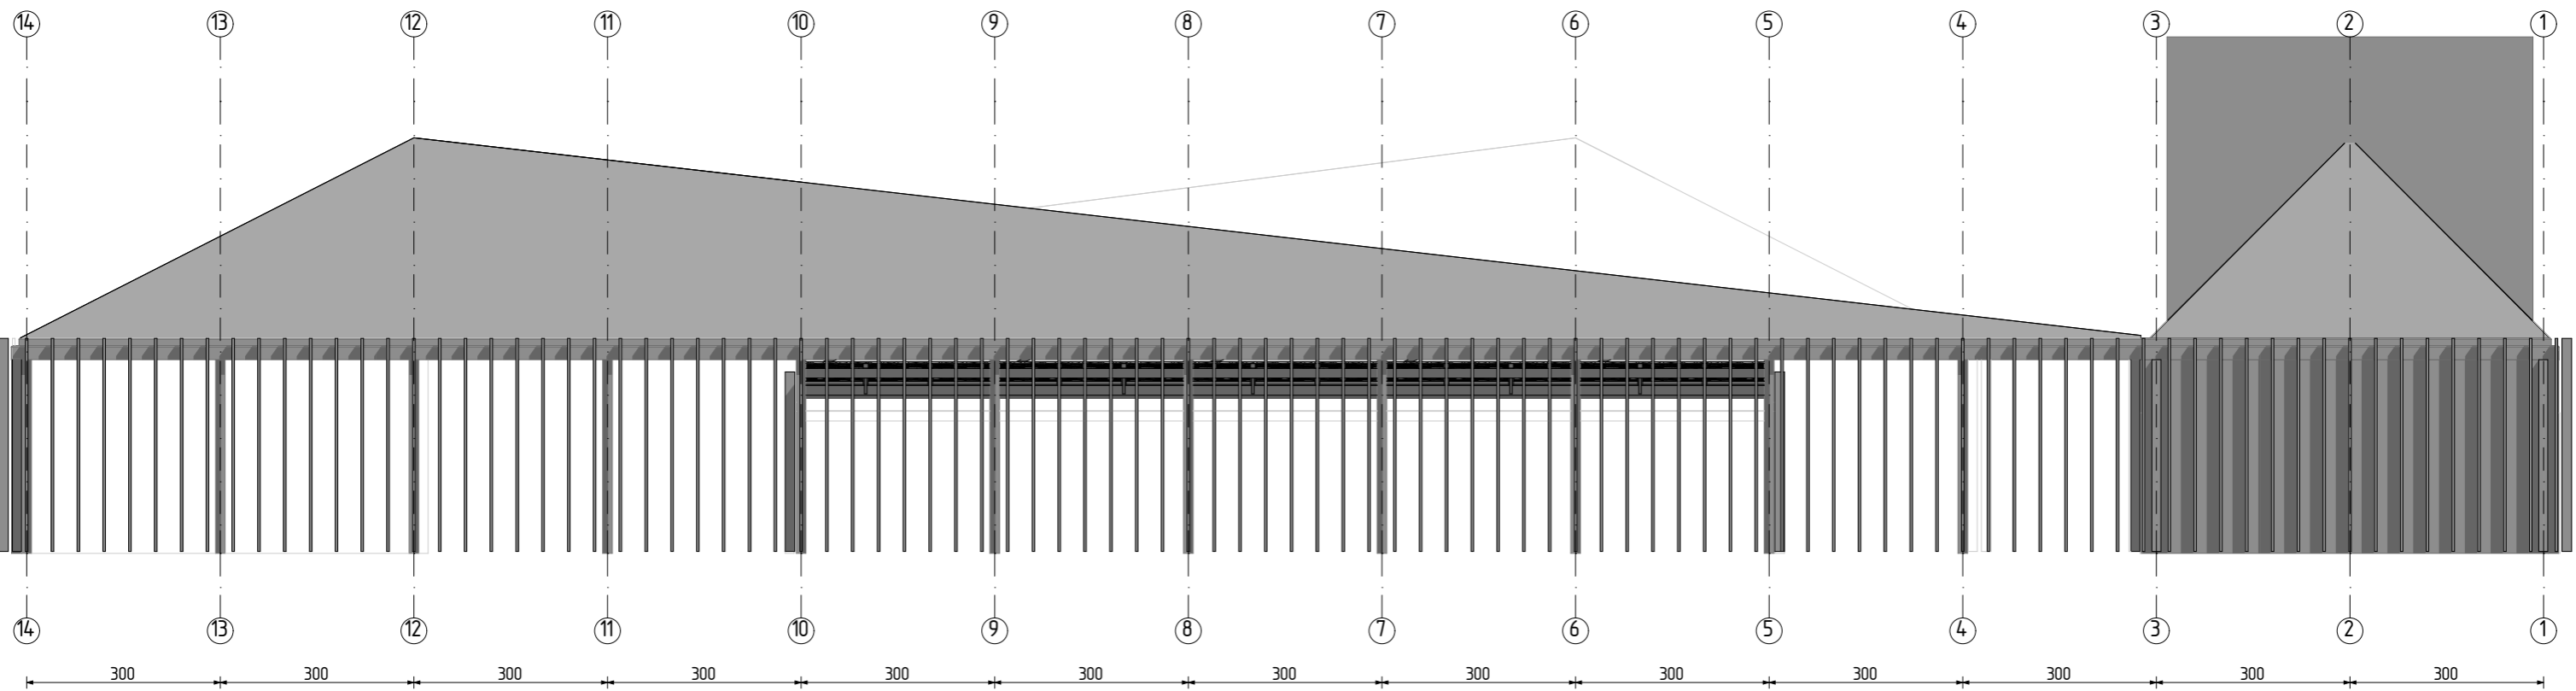

E

Elewacja Wschodnia

1:100