


N

Elewacja Północna

1:100

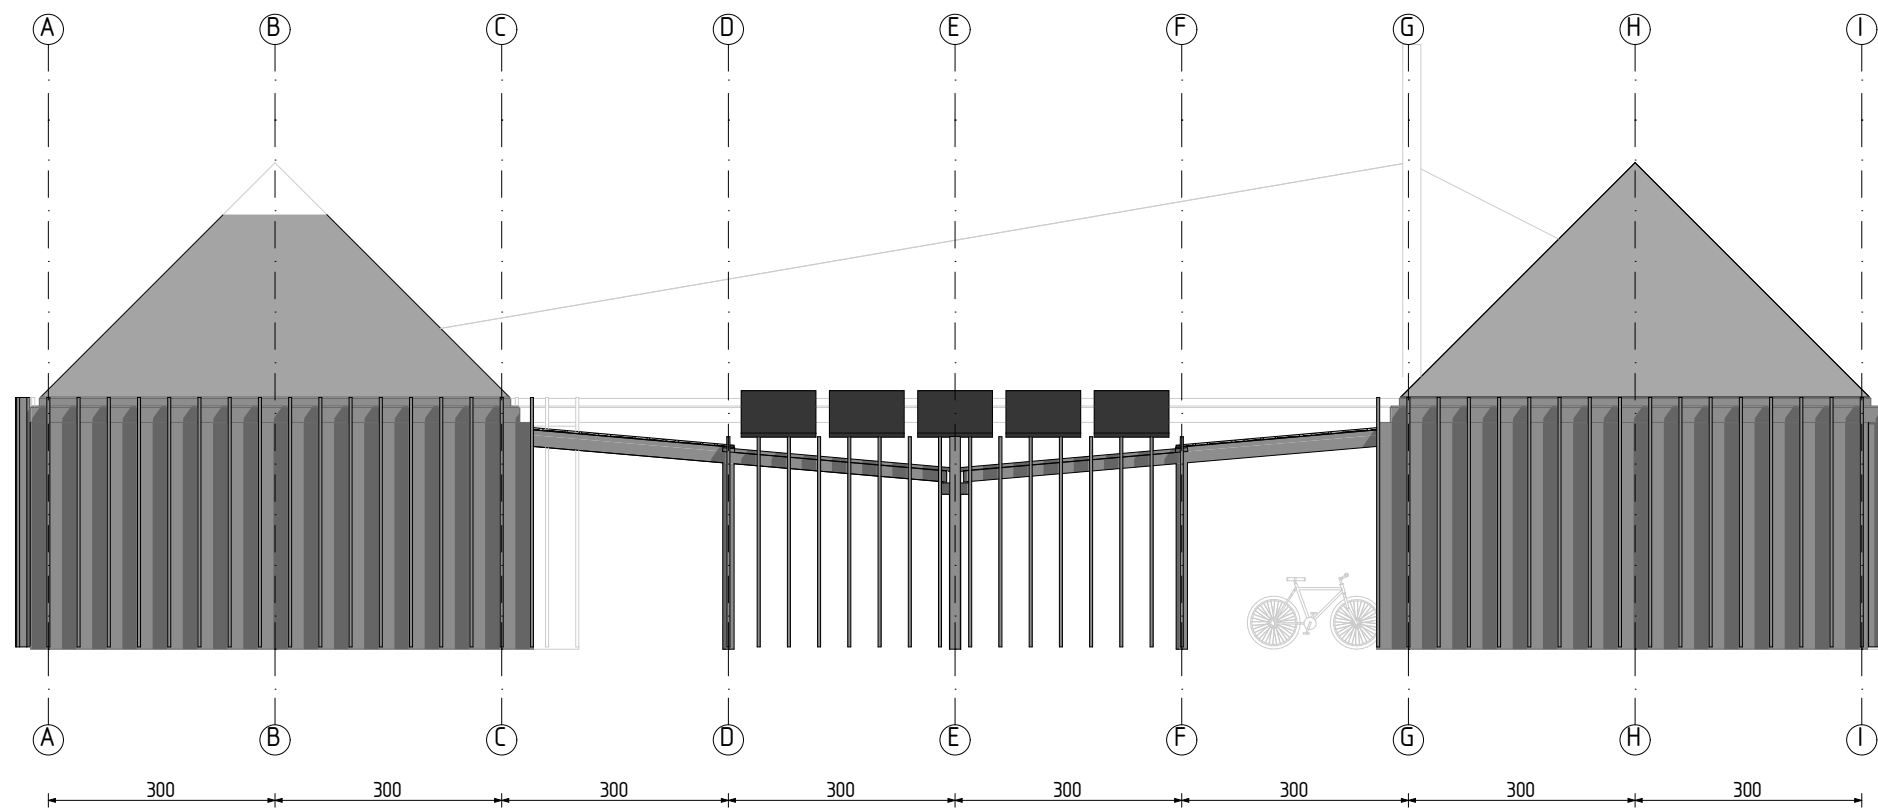

S

Elewacja Południowa

1:100