PRZEKRÓJ PRZEZ WIATROŁAP A-A I POCHYLNIE B-B SKALA 1:50
WEJŚCIE GŁÓWNE

Przekrój A-A

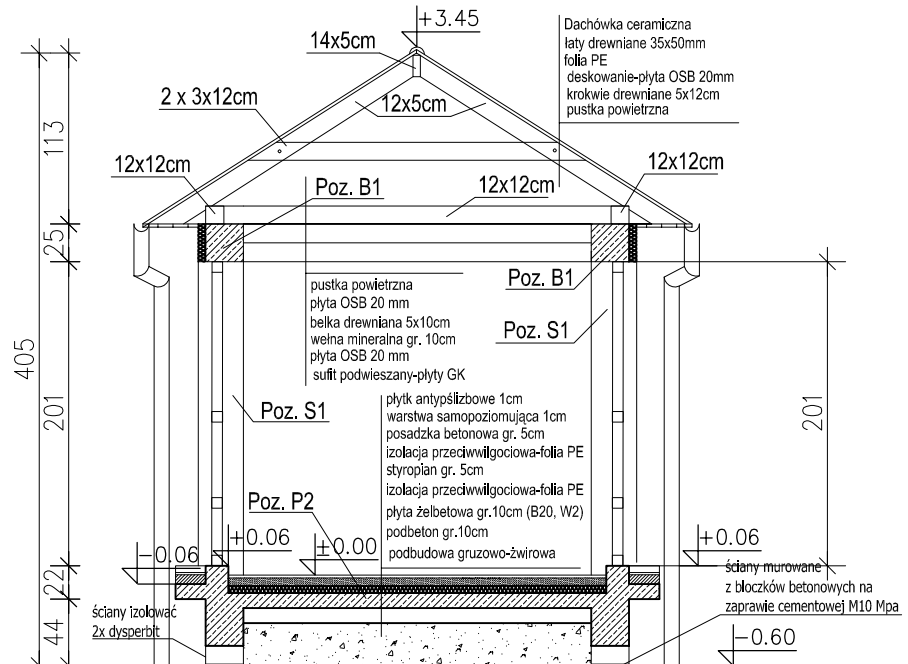

Przekrój B-B

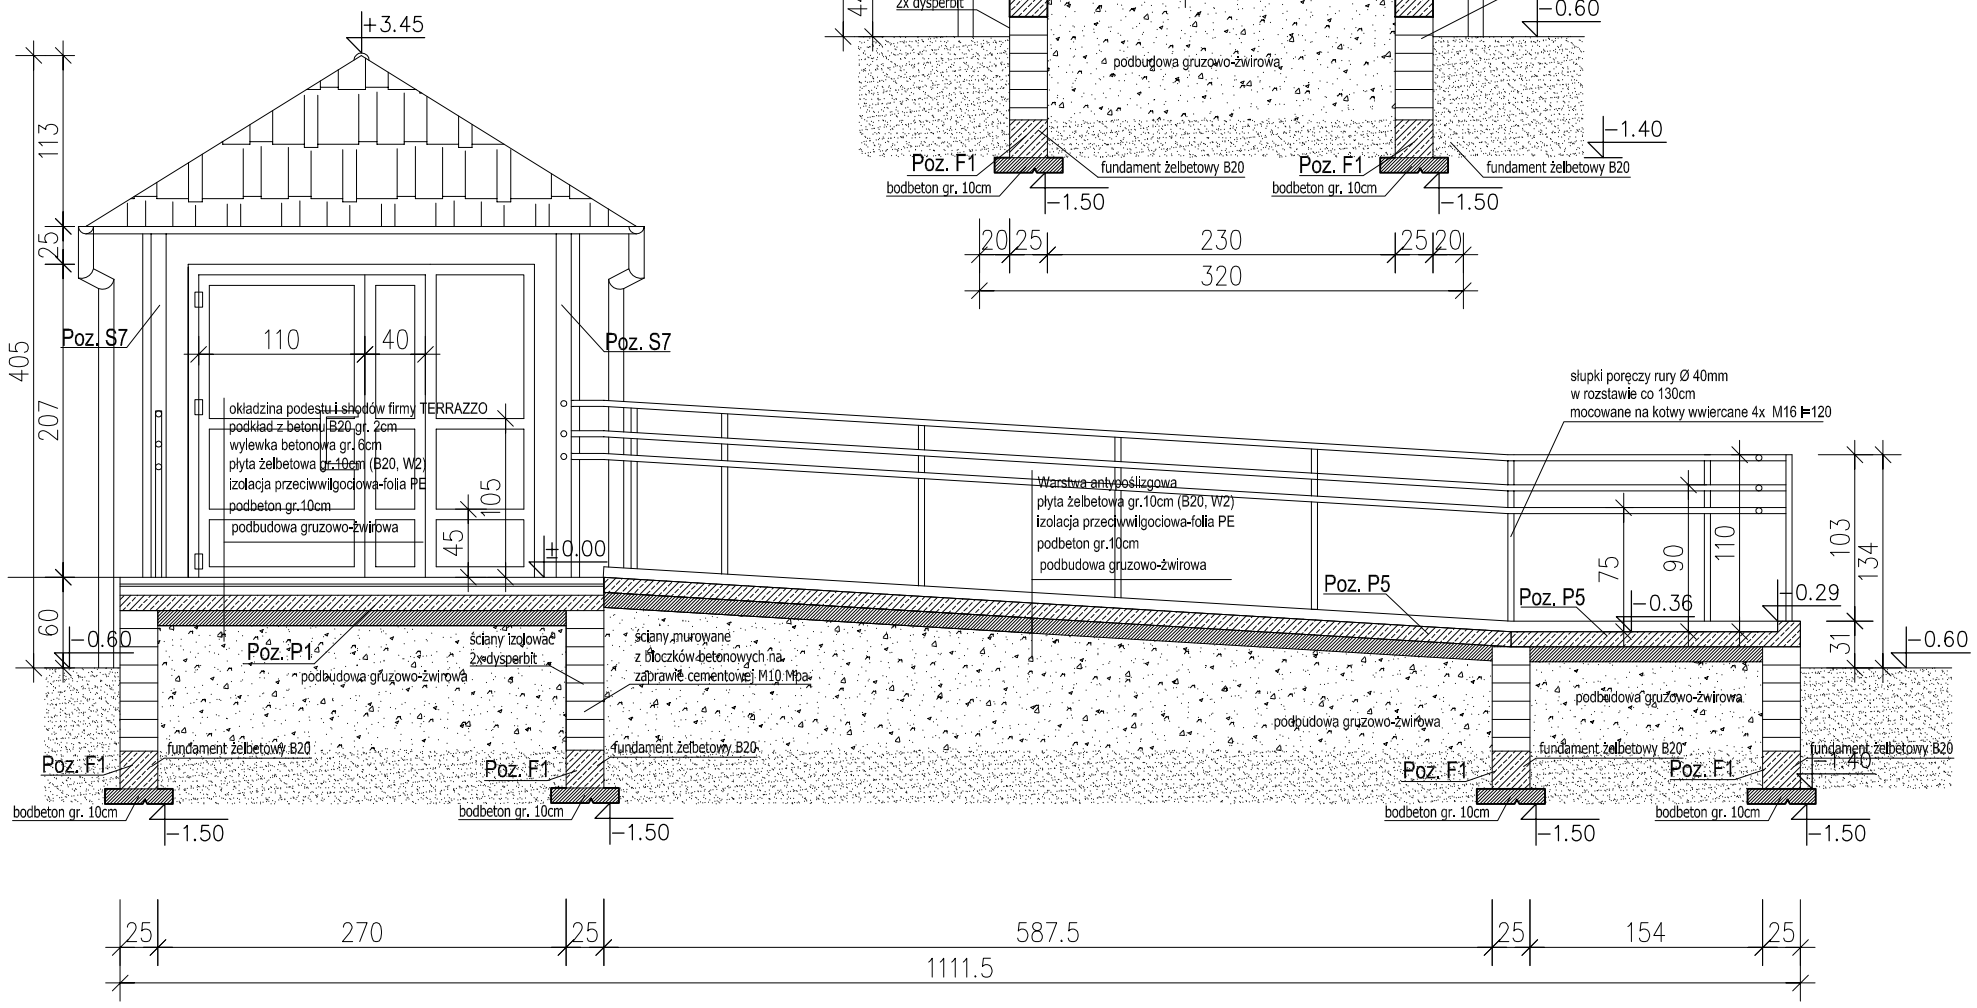

STUDIO Linea ARCHITEKCI
SIKORSKI, CHMIELEWSKI
60–321 POZNAŃ, ul. Świerzawska 1 p. 220,
tel.(0–61) 86 11 226, fax (061) 86 11 227

URZĄD GMINY CZERWONAK
ul. Źródlana 39 62–004 Czerwonak

NAZWA PROJEKTU
DOBUDOWA WIATROŁAPÓW DO SZKOŁY PODSTAWOWEJ W KICINIE
KICIN, UL. GWARNA 1 , DZIAŁKI NR 298 I 299

NAZWA RYSUNKU
PRZEKRÓJ PRZEZ WIATROŁAP A-A I PCHYLNIĘ B-B
WEJŚCIE GŁÓWNE

RODZAJ PRACY	WYKONAWCY	NR UPR.	PODPIS
PROJEKTOWAŁ	mgr inż M. Chmielewski	34/PW/91	
	mgr inż arch A. Sikorski	7131/32/P/03	
OPRACOWAŁ	mgr inż M. Chmielewski	34/PW/91	
KREŚLIŁ/CAD			

SKALA	FAZA	BRANŻA	DATA
1:50	PROJEKT	ARCHITEKTURA	12.2007

FORMAT

NR RYSUNKU 02