


Przekrój A-A

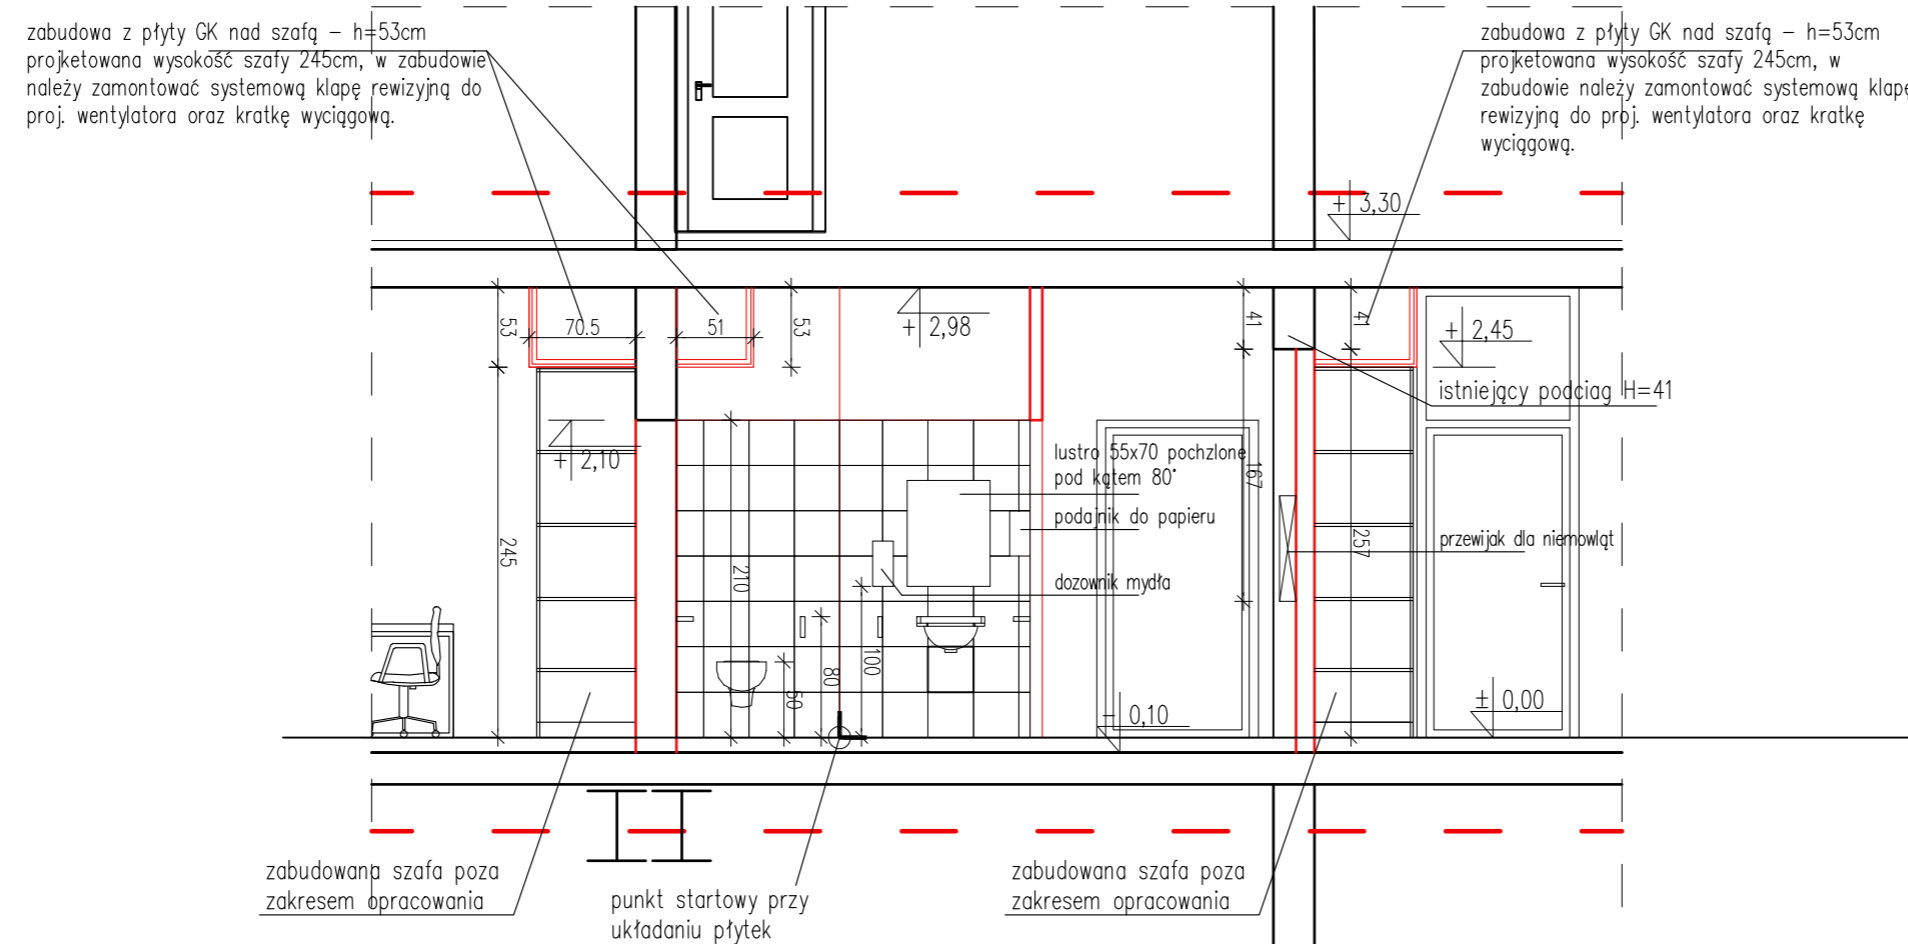

Przekrój B-B

- UWAGA:
1. Projekt architektoniczny rozpatrywać z projektami branżowymi
 2. W pomieszczeniach mokrych do zabudowy stosować płytę GK odporną na wilgoć – zieloną
 3. W zabudowie GK stosować klapy rewizyjne składające się z aluminiowych profili z wkładką z płyty gipsowo-kartonowej GKBI 12,5 mm, 15 mm lub 25 mm oraz dwóch zamków zapadkowych. Klapy dostosować do wielkości urządzeń. Klapy dostosować do wielkości urządzeń. Klapy dostosować do wielkości urządzeń.
 4. Kratki nawiewne w zabudowie GK należy dobrać do zadanych przepływów powietrza wg. proj. instalacji sanitarnych.

KLJ Architekci
 Łukasz Janiak
 60-446 Poznań, ul. Cetniewska 8
 tel.: +48 694 628 843, e-mail: janiak@kljarchitekci.pl

nazwa
 Zmiana sposobu użytkowania lokalu apteki na pomieszczenia biurowe Urzędu Gminy Czerwonak oraz przebudowa pomieszczeń Urzędu Gminy Czerwonak k.

adres budowy
 ul. Źródłana 39
 działki nr ewid.: 3/1, 10, 11/1, 11/2, 12, ark. 4 obręb Czerwonak

tytuł rys.
 Przekroje

data	skala	stadium
VI 2015	1:50	PB

projektował
 mgr inż. arch. Łukasz Janiak
 nr upr. WP-OIA/OKK/UpB/61/2009

sprawił
 mgr inż. arch. Katarzyna Janiak
 nr upr. WP-OIA/OKK/UpB/29/2008

opracował
 inż. arch. Marlena Szwałek
 nr rys. **A02**