


ELEWACJA POŁUDNIOWA



ELEWACJA ZACHODNIA



ELEWACJA PÓŁNOCNA

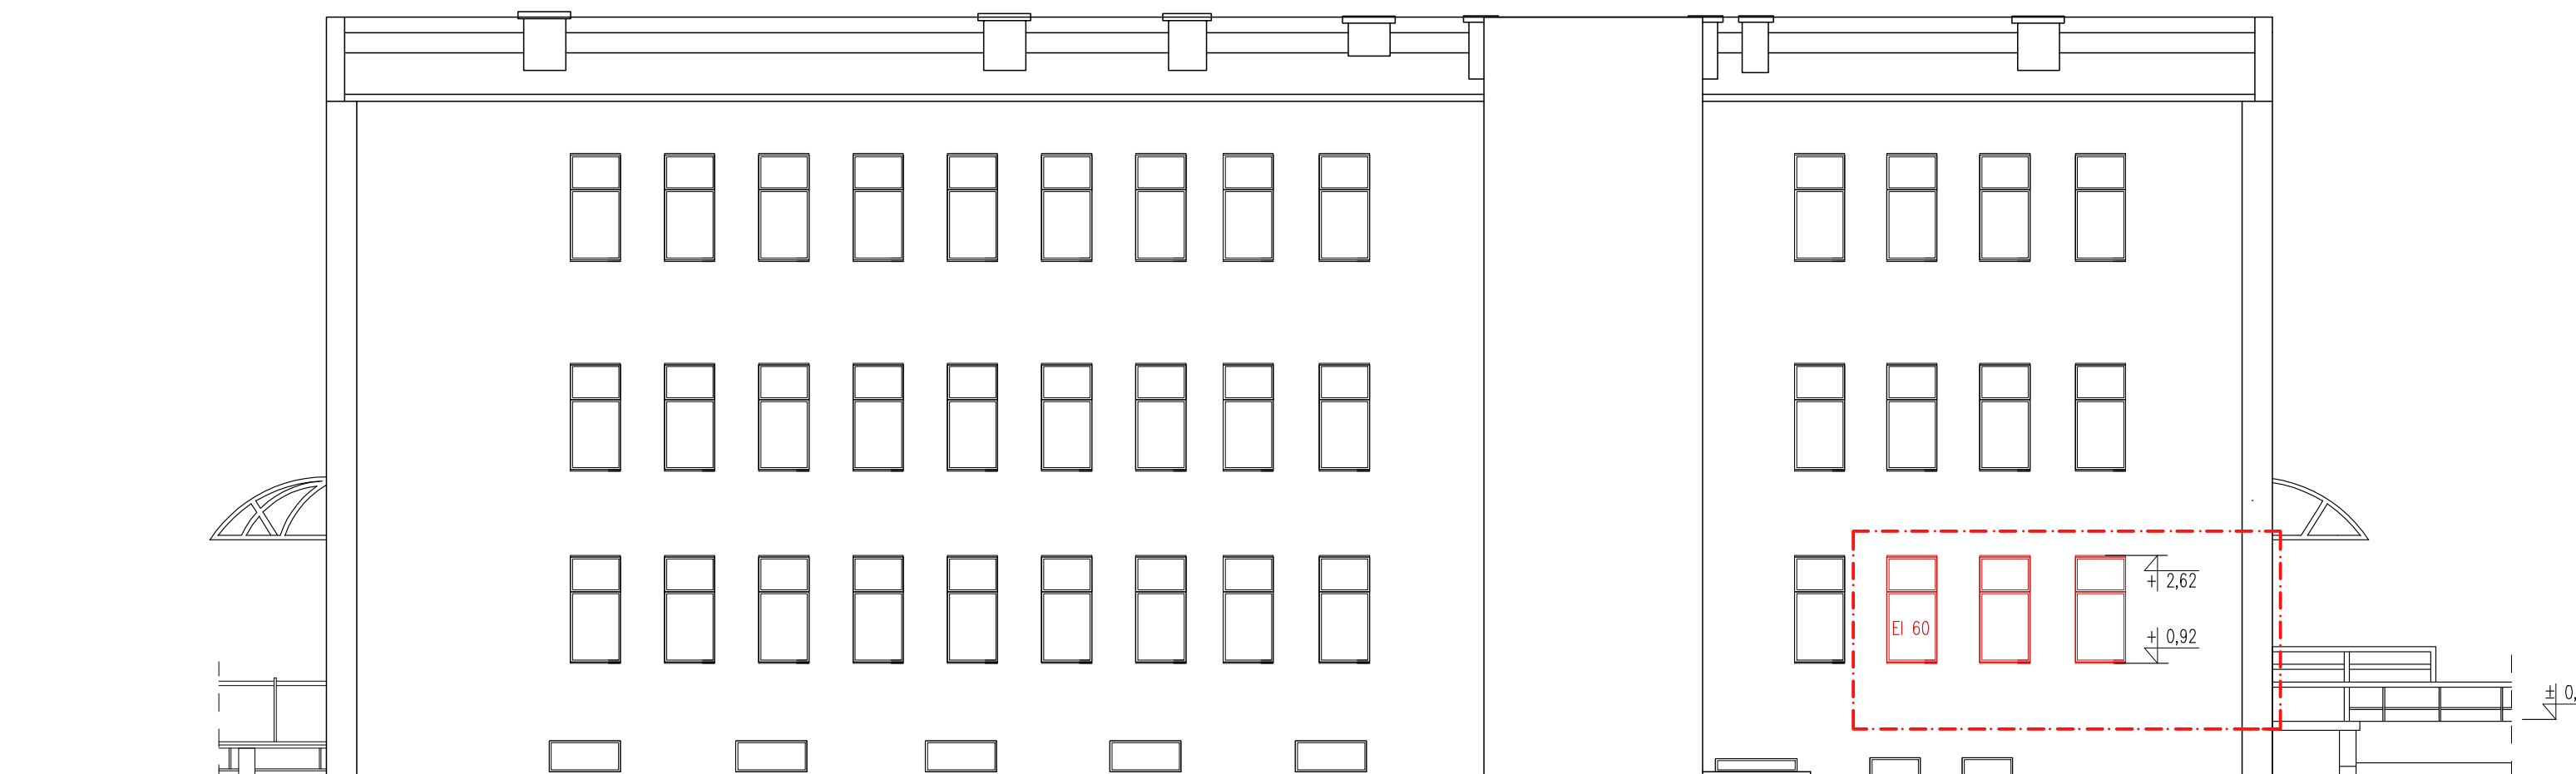

LEGENDA  
 - - - - - ZAKRES OPRACOWANIA  
 ——— ELEMENTY PROJEKTOWANE

**KLJ** Architekci  
 Łukasz Janiak  
 60-446 Poznań, ul. Cetniewska 8  
 tel.: +48 694 628 843, e-mail:  
 janiak@kljarchitekci.pl

nazwa  
 Zmiana sposobu użytkowania lokalu apteki na pomieszczenia biurowe Urzędu Gminy Czerwonak oraz przebudowa pomieszczeń Urzędu Gminy Czerwonak k.

tytuł rys. adres budowy  
 ul. Źródłana 39  
 działki nr ewid.: 3/1, 10, 11/1, 11/2, 12, ark. 4 obręb Czerwonak

tytuł rys.  
**Elewacje**

data	skala	stadium
VI 2015	1:100	PB

projektował  
 mgr inż. arch. Łukasz Janiak  
 nr upr. WP-OIA/OKK/UpB/61/2009

sprawdził  
 mgr inż. arch. Katarzyna Janiak  
 nr upr. WP-OIA/OKK/UpB/29/2008

opracował  
 inż. arch. Mariena Szwałek  
 nr rys. **A3**