PRZEKRÓJ A-A PRZEZ WIATROŁAP
WEJŚCIE DO "ZERÓWKI"

SKALA 1:50

Przekrój A-A

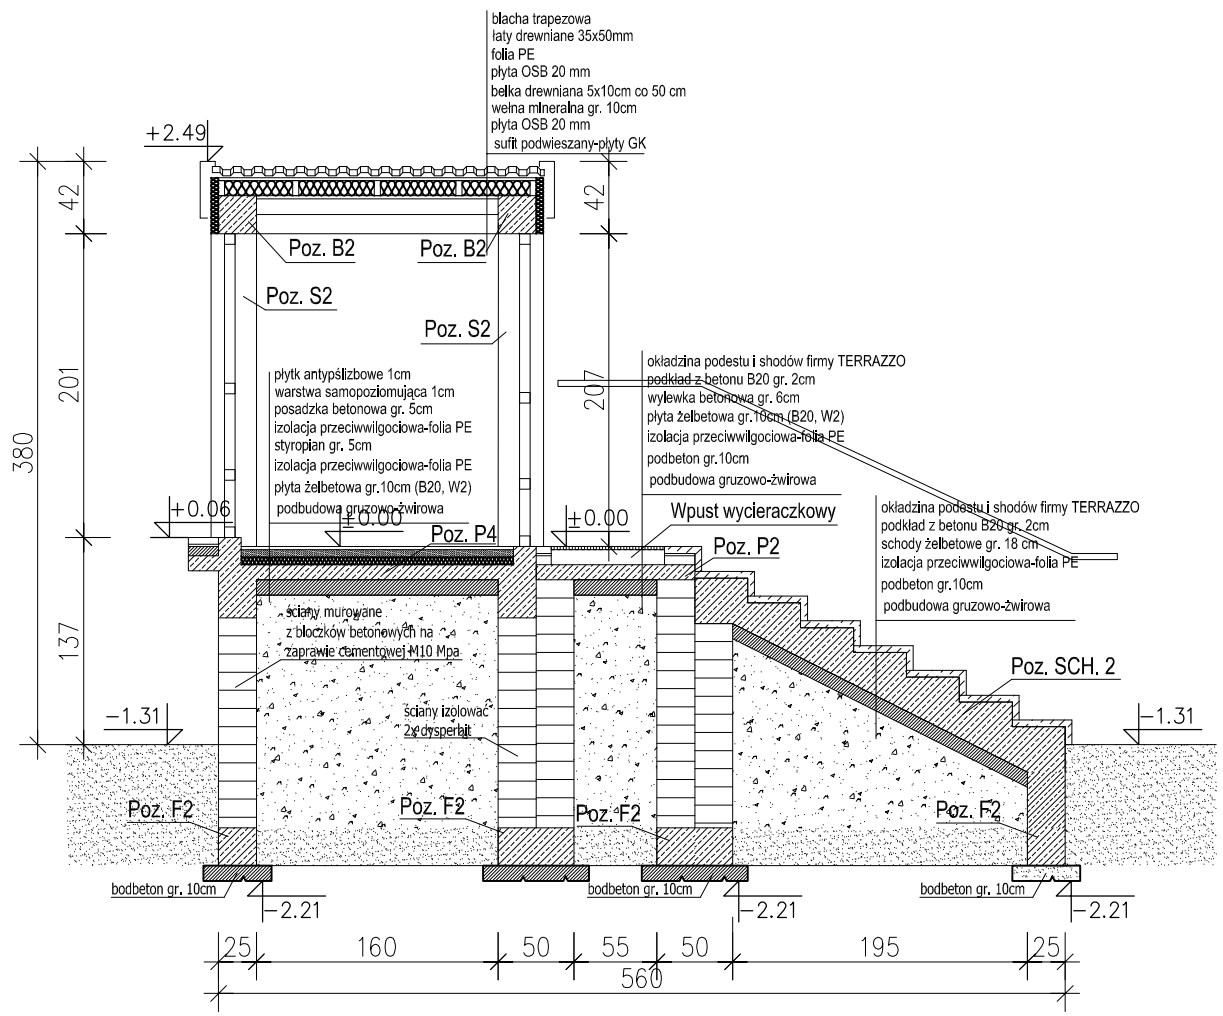

STUDIO Linea

STUDIO Linea ARCHITEKCI
SIKORSKI, CHMIELEWSKI

60−321 POZNAŃ, ul. Świerzawska 1 p. 220,
tel.(0−61) 86 11 226, fax (061) 86 11 227

URZĄD GMINY CZERWONAK
ul. Źródlana 39 62−004 Czerwonak

NAZWA PROJEKTU

DOBUDOWA WIATROŁAPÓW DO SZKOŁY PODSTAWOWEJ W KICINIE
KICIN, UL. GWARNA 1 , DZIAŁKI NR 298 I 299

NAZWA RYSUNKU

PRZEKRÓJ A-A PRZEZ WIATROŁAP
WEJŚCIE DO "ZERÓWKI"

RODZAJ PRACY	WYKONAWCY	NR UPR.	PODPIS
PROJEKTOWAŁ	mgr inż M. Chmielewski	34/PW/91	
	mgr inż arch A. Sikorski	7131/32/P/03	
OPRACOWAŁ	mgr inż M. Chmielewski	34/PW/91	
KREŚLIŁ/CAD			

SKALA	FAZA	BRANŻA	DATA
1:50	PROJEKT	ARCHITEKTURA	12.2007

FORMAT

NR RYSUNKU 06